Flexhaus Nr.24 / A (WH-West)

Untergeschoss	--	Gang	reines Wohnen	1,35m²	
	--	Treppe	reines Wohnen	2,77m²	
	--	Kellerraum	reines Wohnen	31,11m²	
	--	Lager	reines Wohnen	9,60m²	
	--	Technikraum	reines Wohnen	6,75m²	
Erdgeschoss	1	Küche/Essen	reines Wohnen	30,85m²	
	2	Gang	reines Wohnen	5,29m²	
	3	Wirtschaftsraum	reines Wohnen	8,89m²	
	4	WC	reines Wohnen	2,21m²	
	--	Treppe	reines Wohnen	4,77m²	
					47,24m²
Obergeschoss	5	Wohnraum	reines Wohnen	32,45m²	
	6	Zimmer	reines Wohnen	13,32m²	
	7	Zimmer	reines Wohnen	13,19m²	
	8	Bad	reines Wohnen	4,26m²	
	9	WC	reines Wohnen	1,74m²	
	--	Treppe	reines Wohnen	4,77m²	
	--	Terrasse/ Balkon	reines Wohnen	23,05m²	
					64,96m²
Dachgeschoss	10	Zimmer	reines Wohnen	17,48m²	
	11	Bad	reines Wohnen	7,90m²	
	12	Gang	reines Wohnen	1,51m²	
	--	Treppe	reines Wohnen	2,00m²	
	--	Terrasse/ Balkon	reines Wohnen	12,07m²	
					26,89m²
	1 - 12	**Summe für WBF**	**reines Wohnen**		**139,09m²**

Flexhaus Nr.24 / B (WH-Ost)

Untergeschoss	--	Gang	reines Wohnen	1,35m²	
	--	Treppe	reines Wohnen	2,77m²	
	--	Kellerraum	reines Wohnen	31,11m²	
	--	Lager	reines Wohnen	9,60m²	
	--	Technikraum	reines Wohnen	6,75m²	
Erdgeschoss	1	Küche/Essen	reines Wohnen	30,85m²	
	2	Gang	reines Wohnen	5,29m²	
	3	Wirtschaftsraum	reines Wohnen	8,89m²	
	4	WC	reines Wohnen	2,21m²	
	--	Treppe	reines Wohnen	4,77m²	
					47,24m²
Obergeschoss	5	Wohnraum	reines Wohnen	34,17m²	
	6	Zimmer	reines Wohnen	11,66m²	
	7	Zimmer	reines Wohnen	11,81m²	
	8	Bad	reines Wohnen	5,81m²	
	9	WC	reines Wohnen	2,00m²	
	--	Treppe	reines Wohnen	4,77m²	
	--	Terrasse/ Balkon	reines Wohnen	23,05m²	
					65,45m²
Dachgeschoss	10	Zimmer	reines Wohnen	23,40m²	
	11	WC	reines Wohnen	2,26m²	
	12	Gang	reines Wohnen	1,54m²	
	--	Treppe	reines Wohnen	2,00m²	
	--	Terrasse/ Balkon	reines Wohnen	12,07m²	
					27,20m²
	1 - 12	**Summe für WBF**	**reines Wohnen**		**139,89m²**

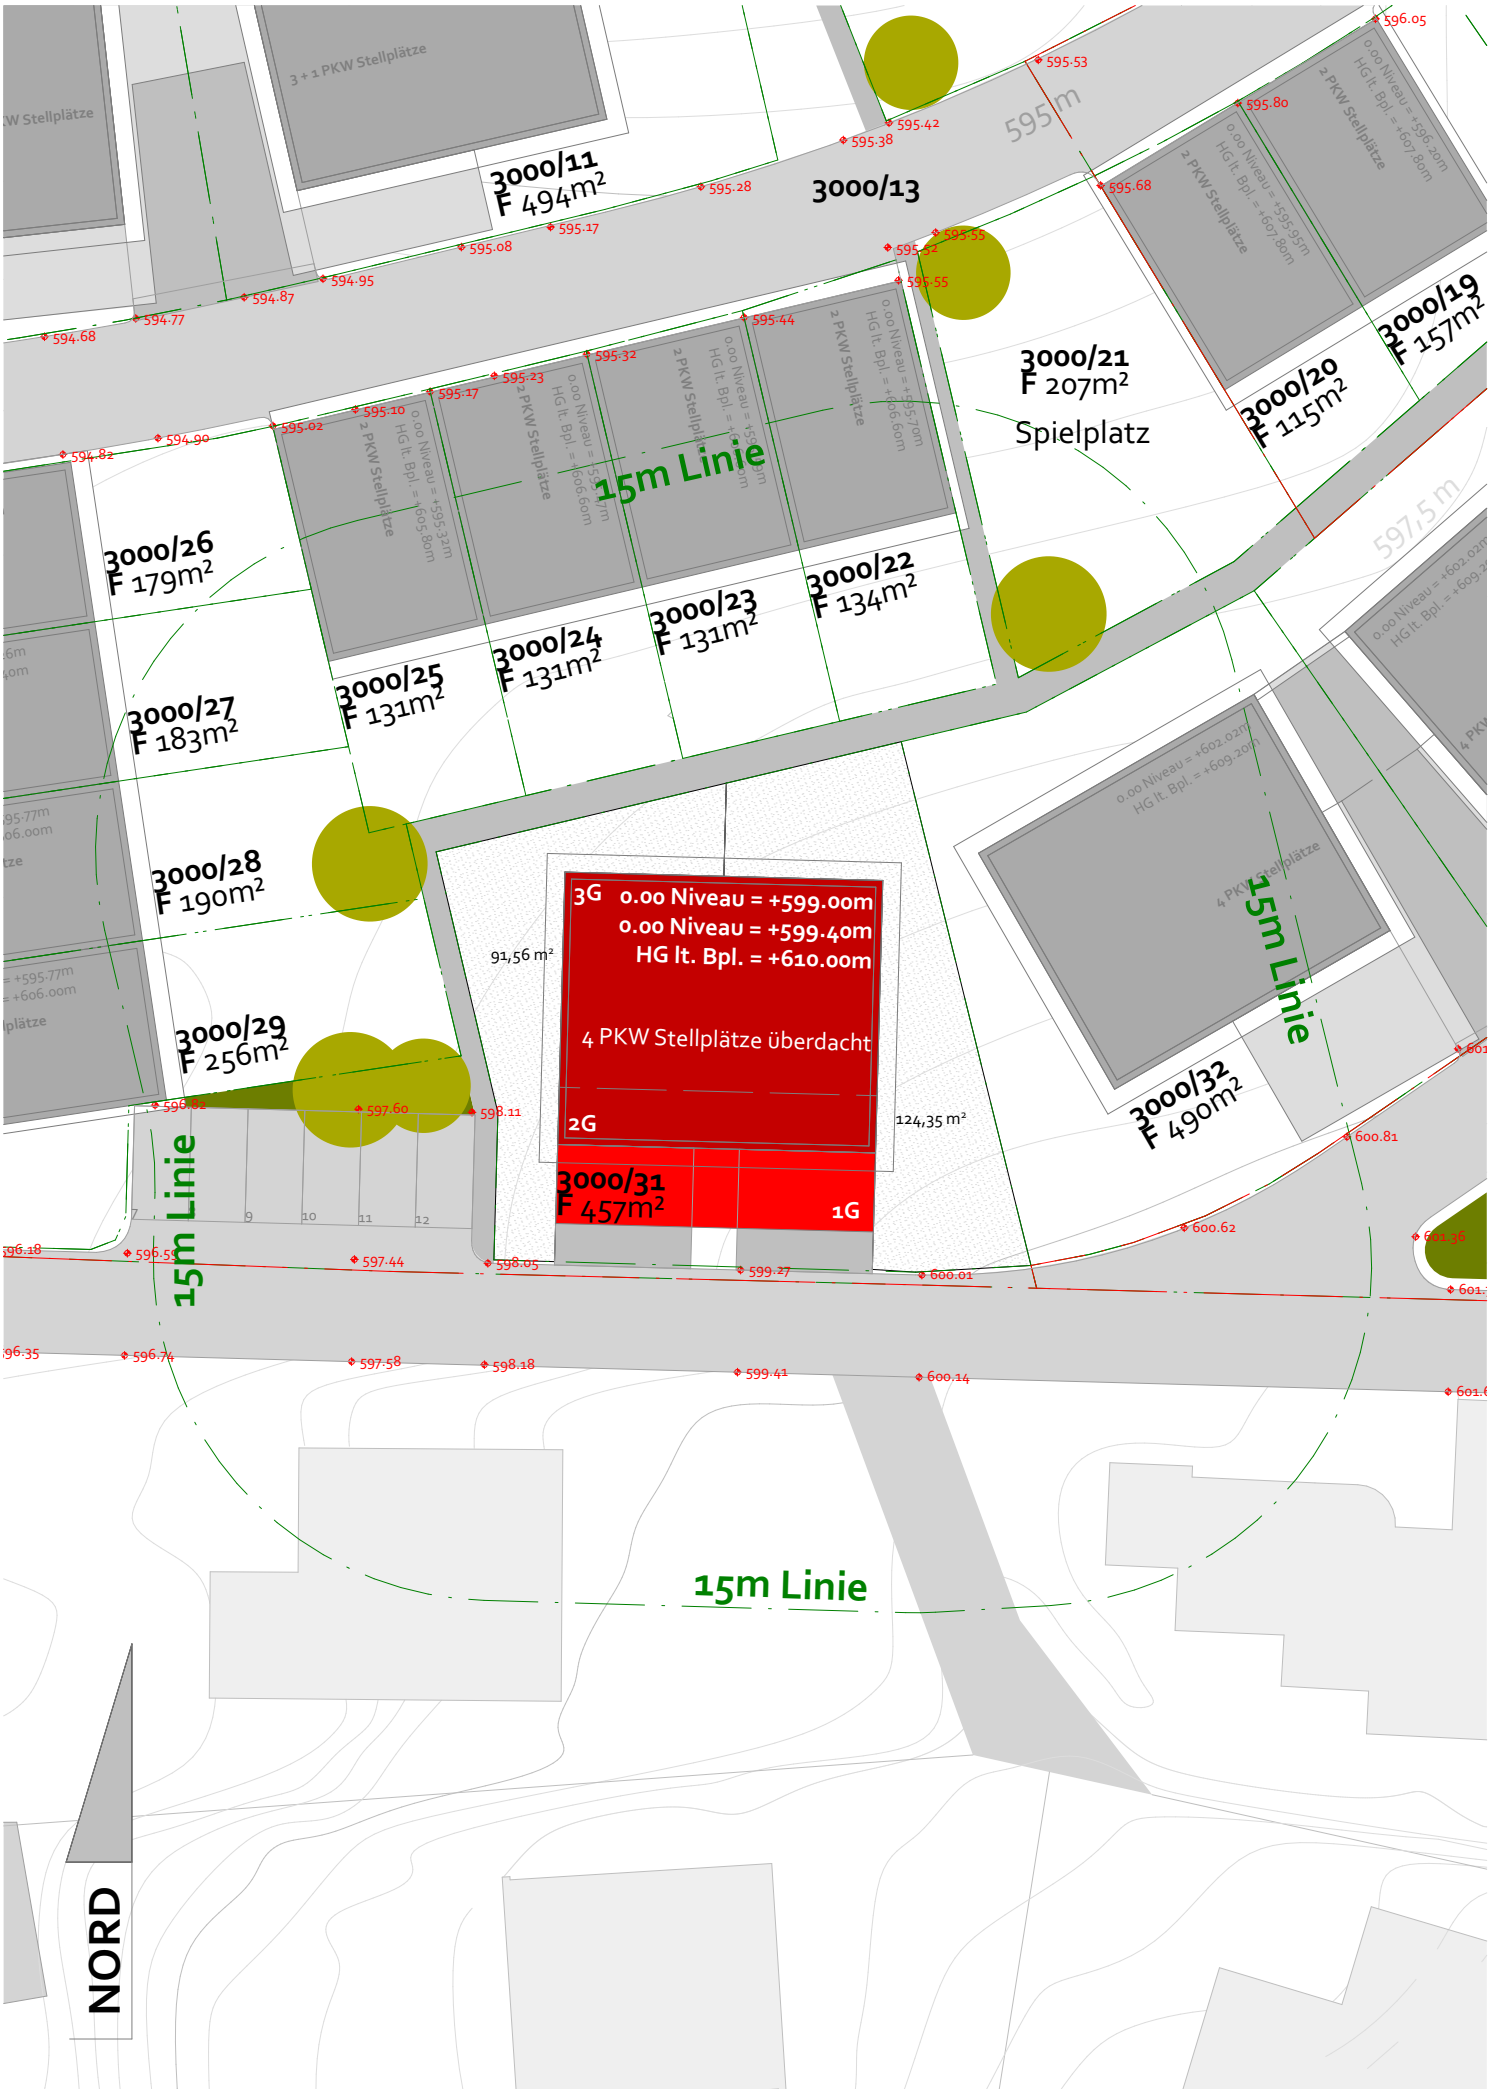

Projekt	Auftraggeber	Phase	Planinhalt	Maßstab	Projektnr	Plannr	Datum
Stöfflweg 24 A/B	Sonnendorf GmbH	Einreichung	Lageplan	1:333	358	01	17.11.2019

Kleboth Dollnig

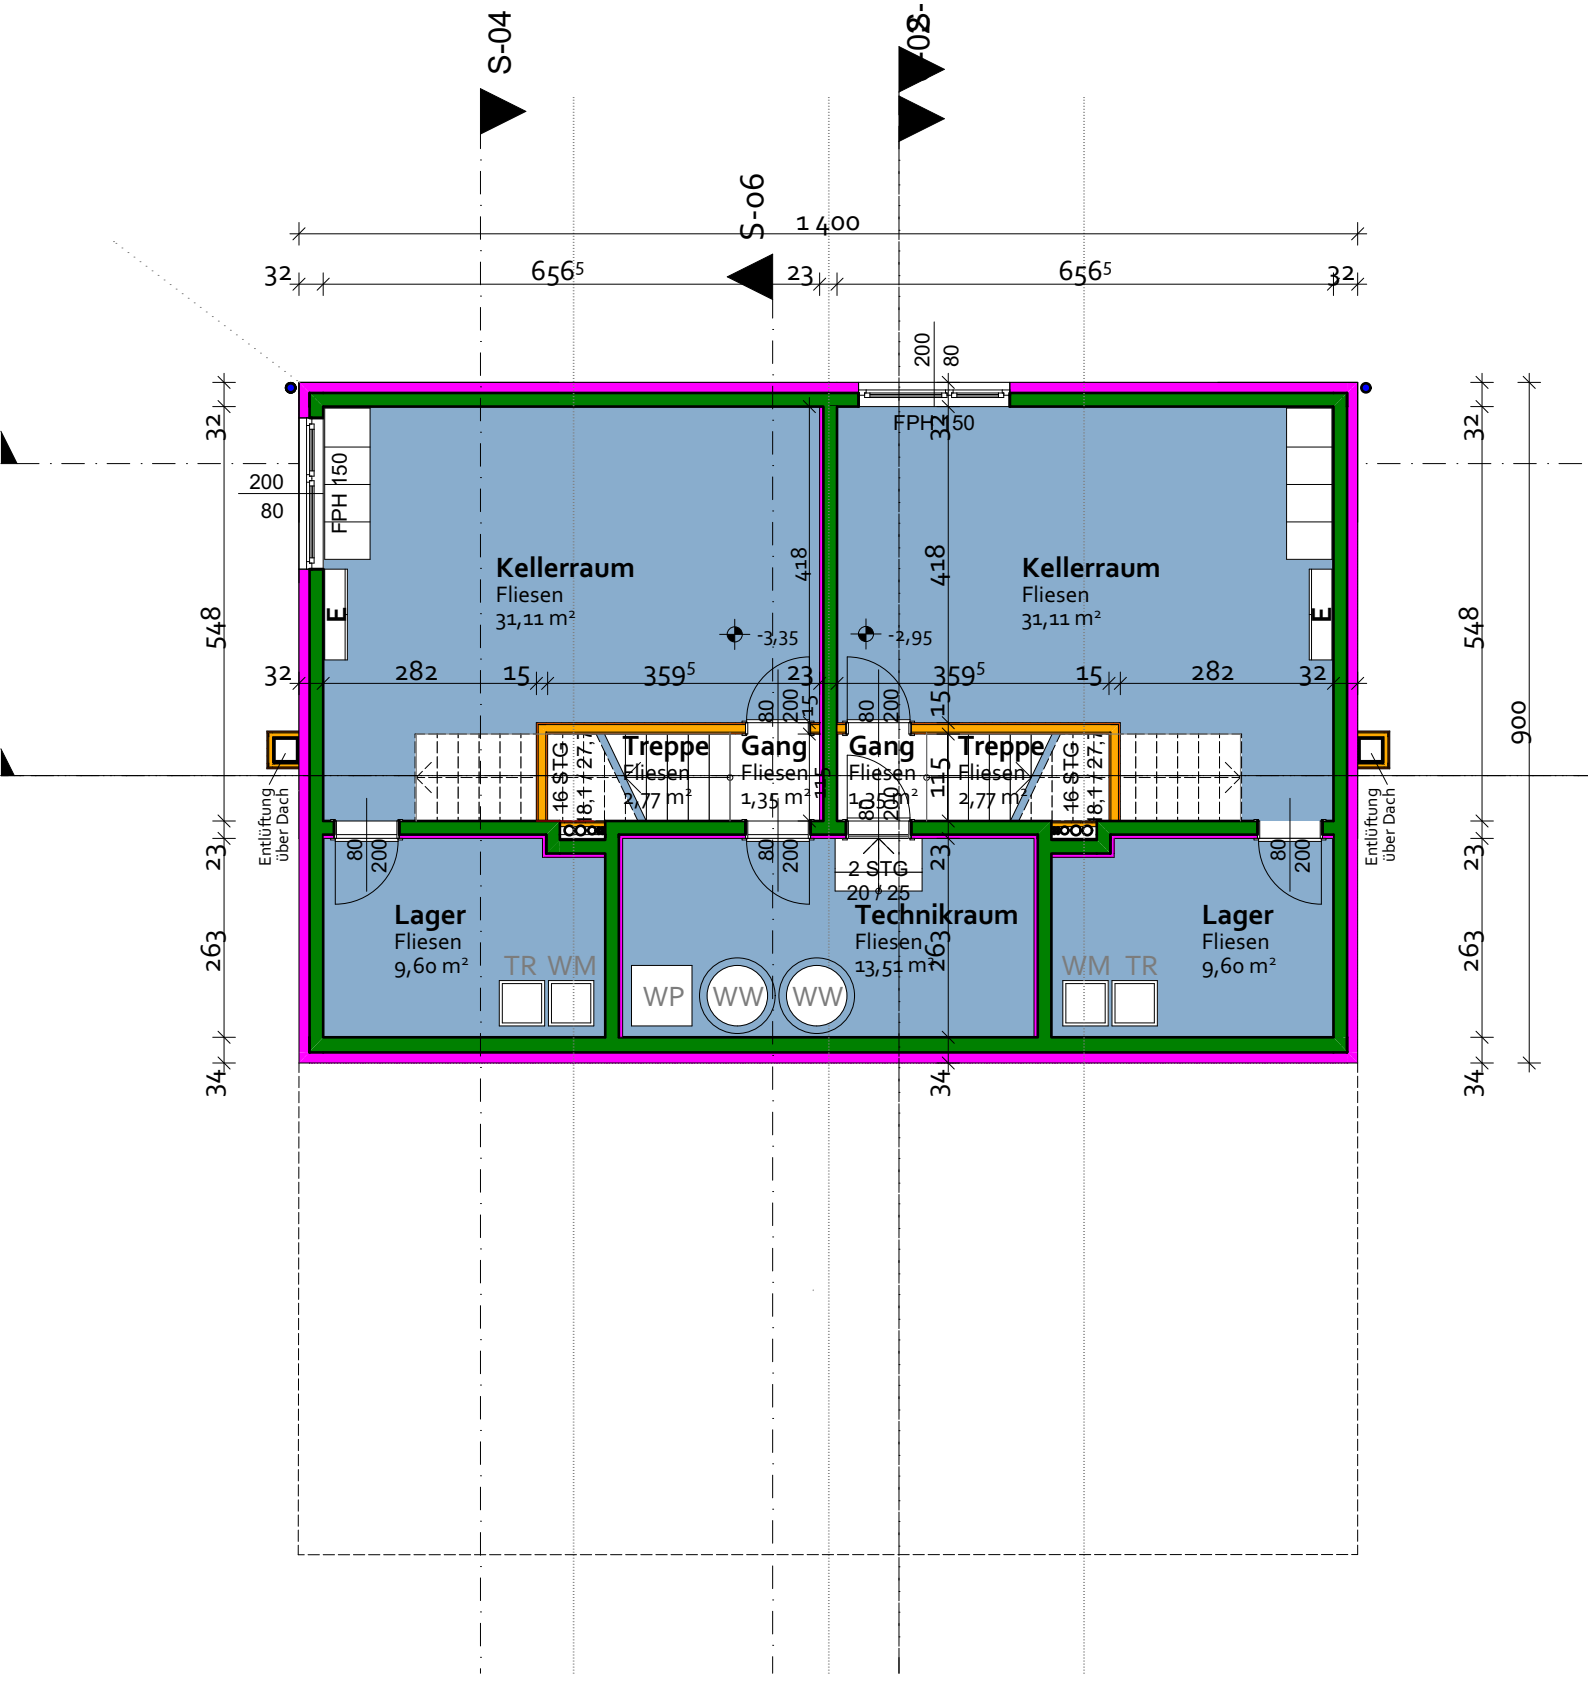

Projekt	Auftraggeber	Phase	Planinhalt	Maßstab	Projektnr	Plannr	Datum
Stöfflweg 24 A/B	Sonnendorf GmbH	Einreichung	UG	1:100	358	02	17.11.2019

Kleboth Dollnig

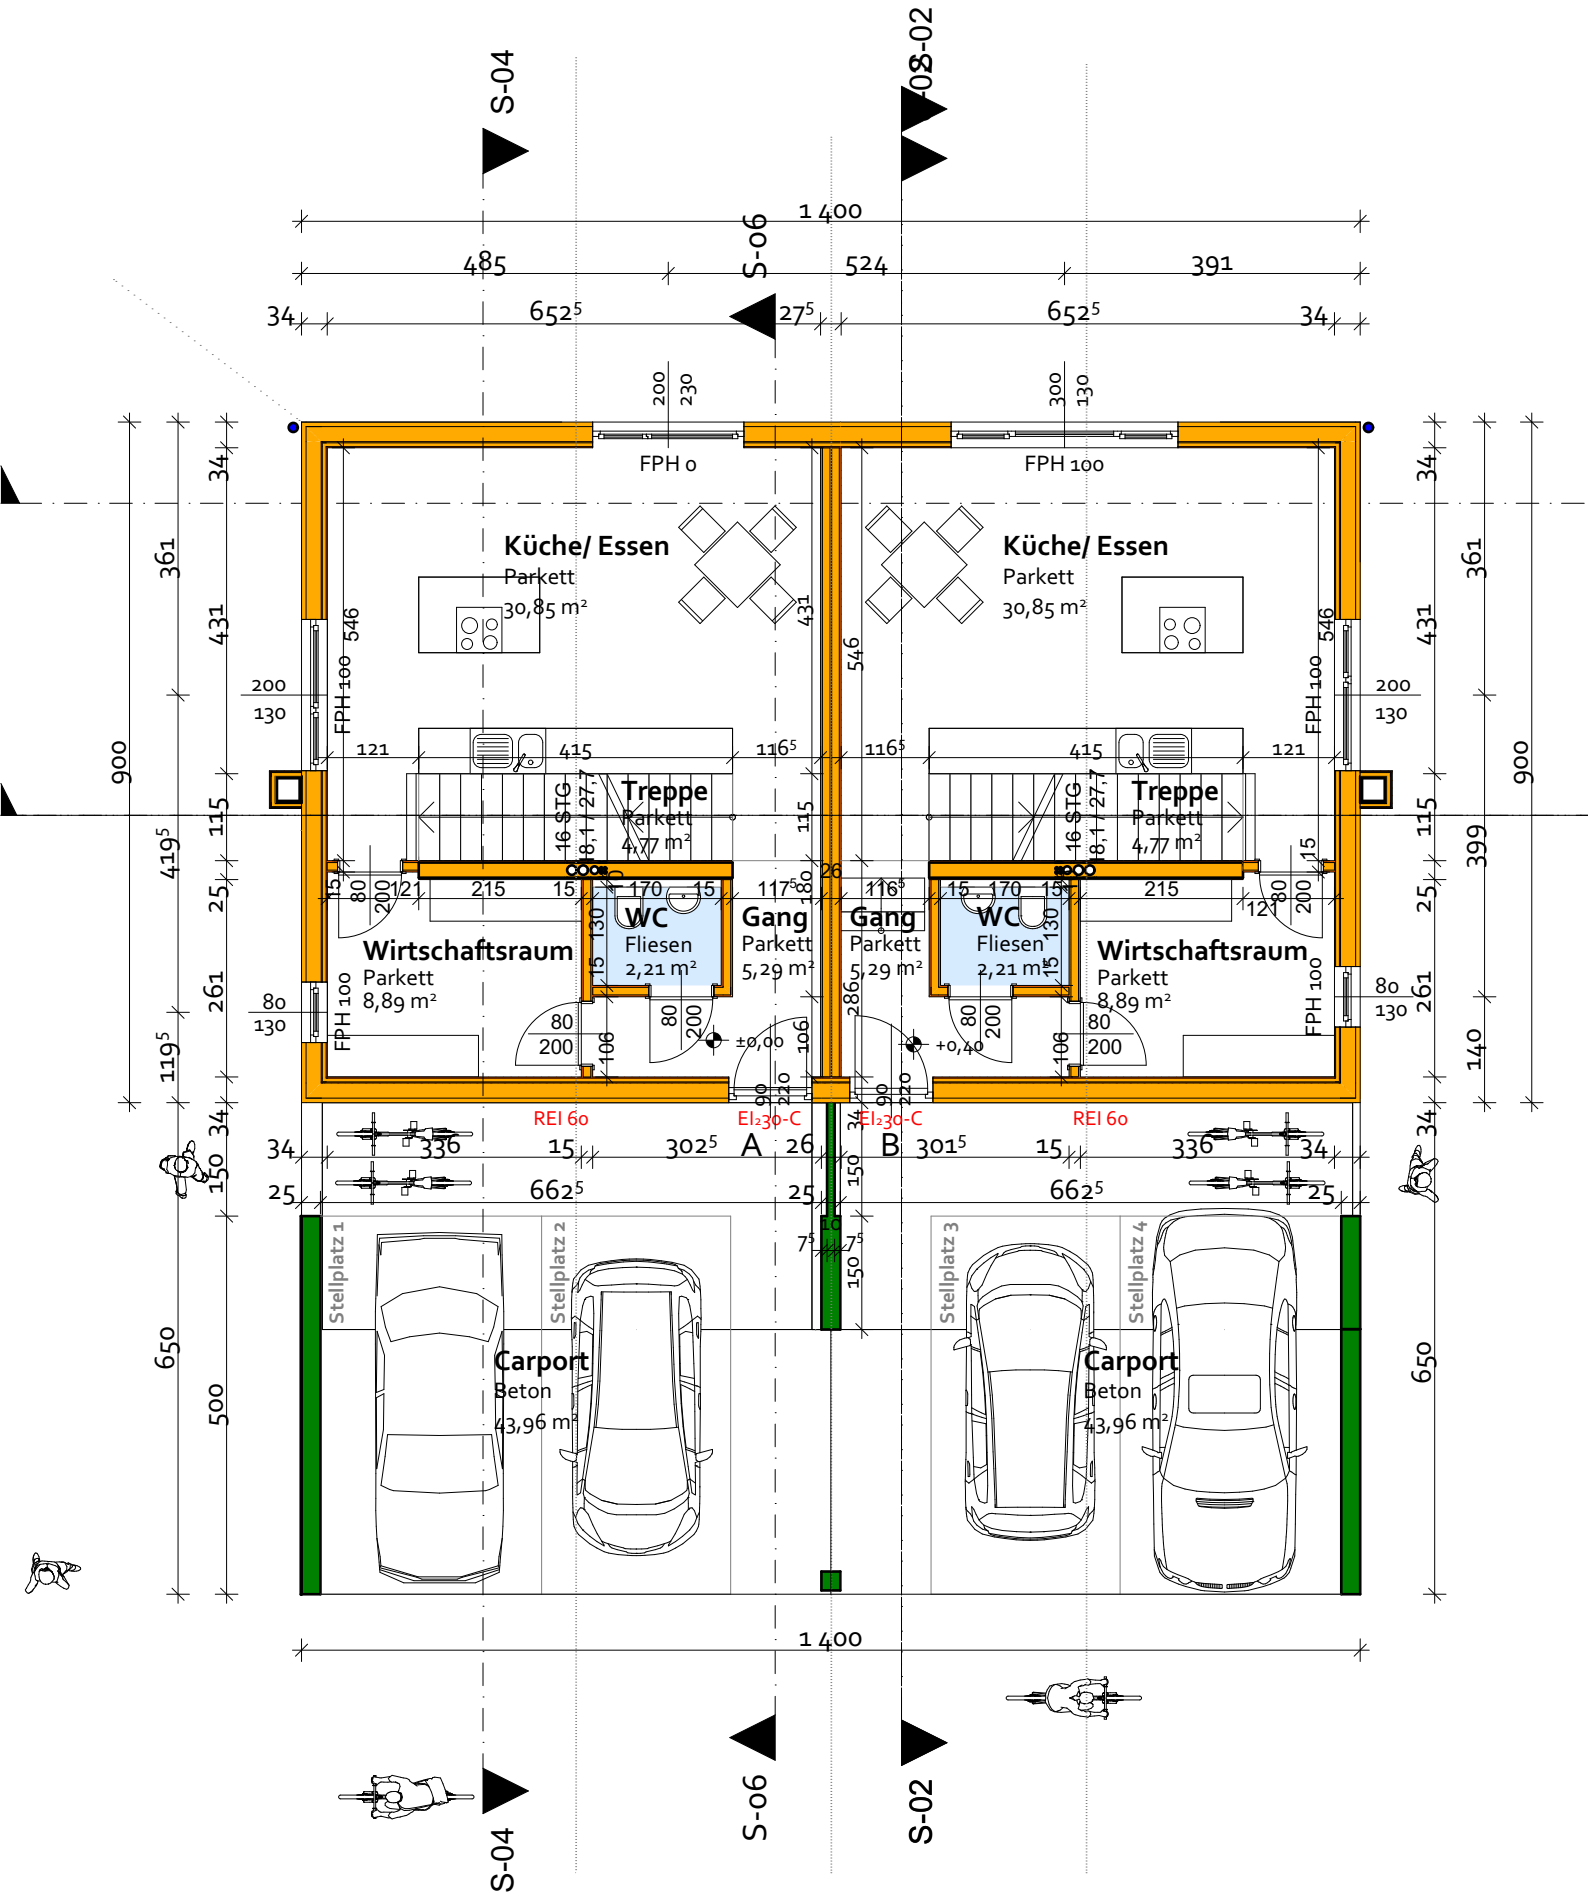

Projekt	Auftraggeber	Phase	Planinhalt	Maßstab	Projektnr	Plannr	Datum
Stöfflweg 24 A/B	Sonnendorf GmbH	Einreichung	EG	1:100	358	03	17.11.2019

Kleboth Dollnig

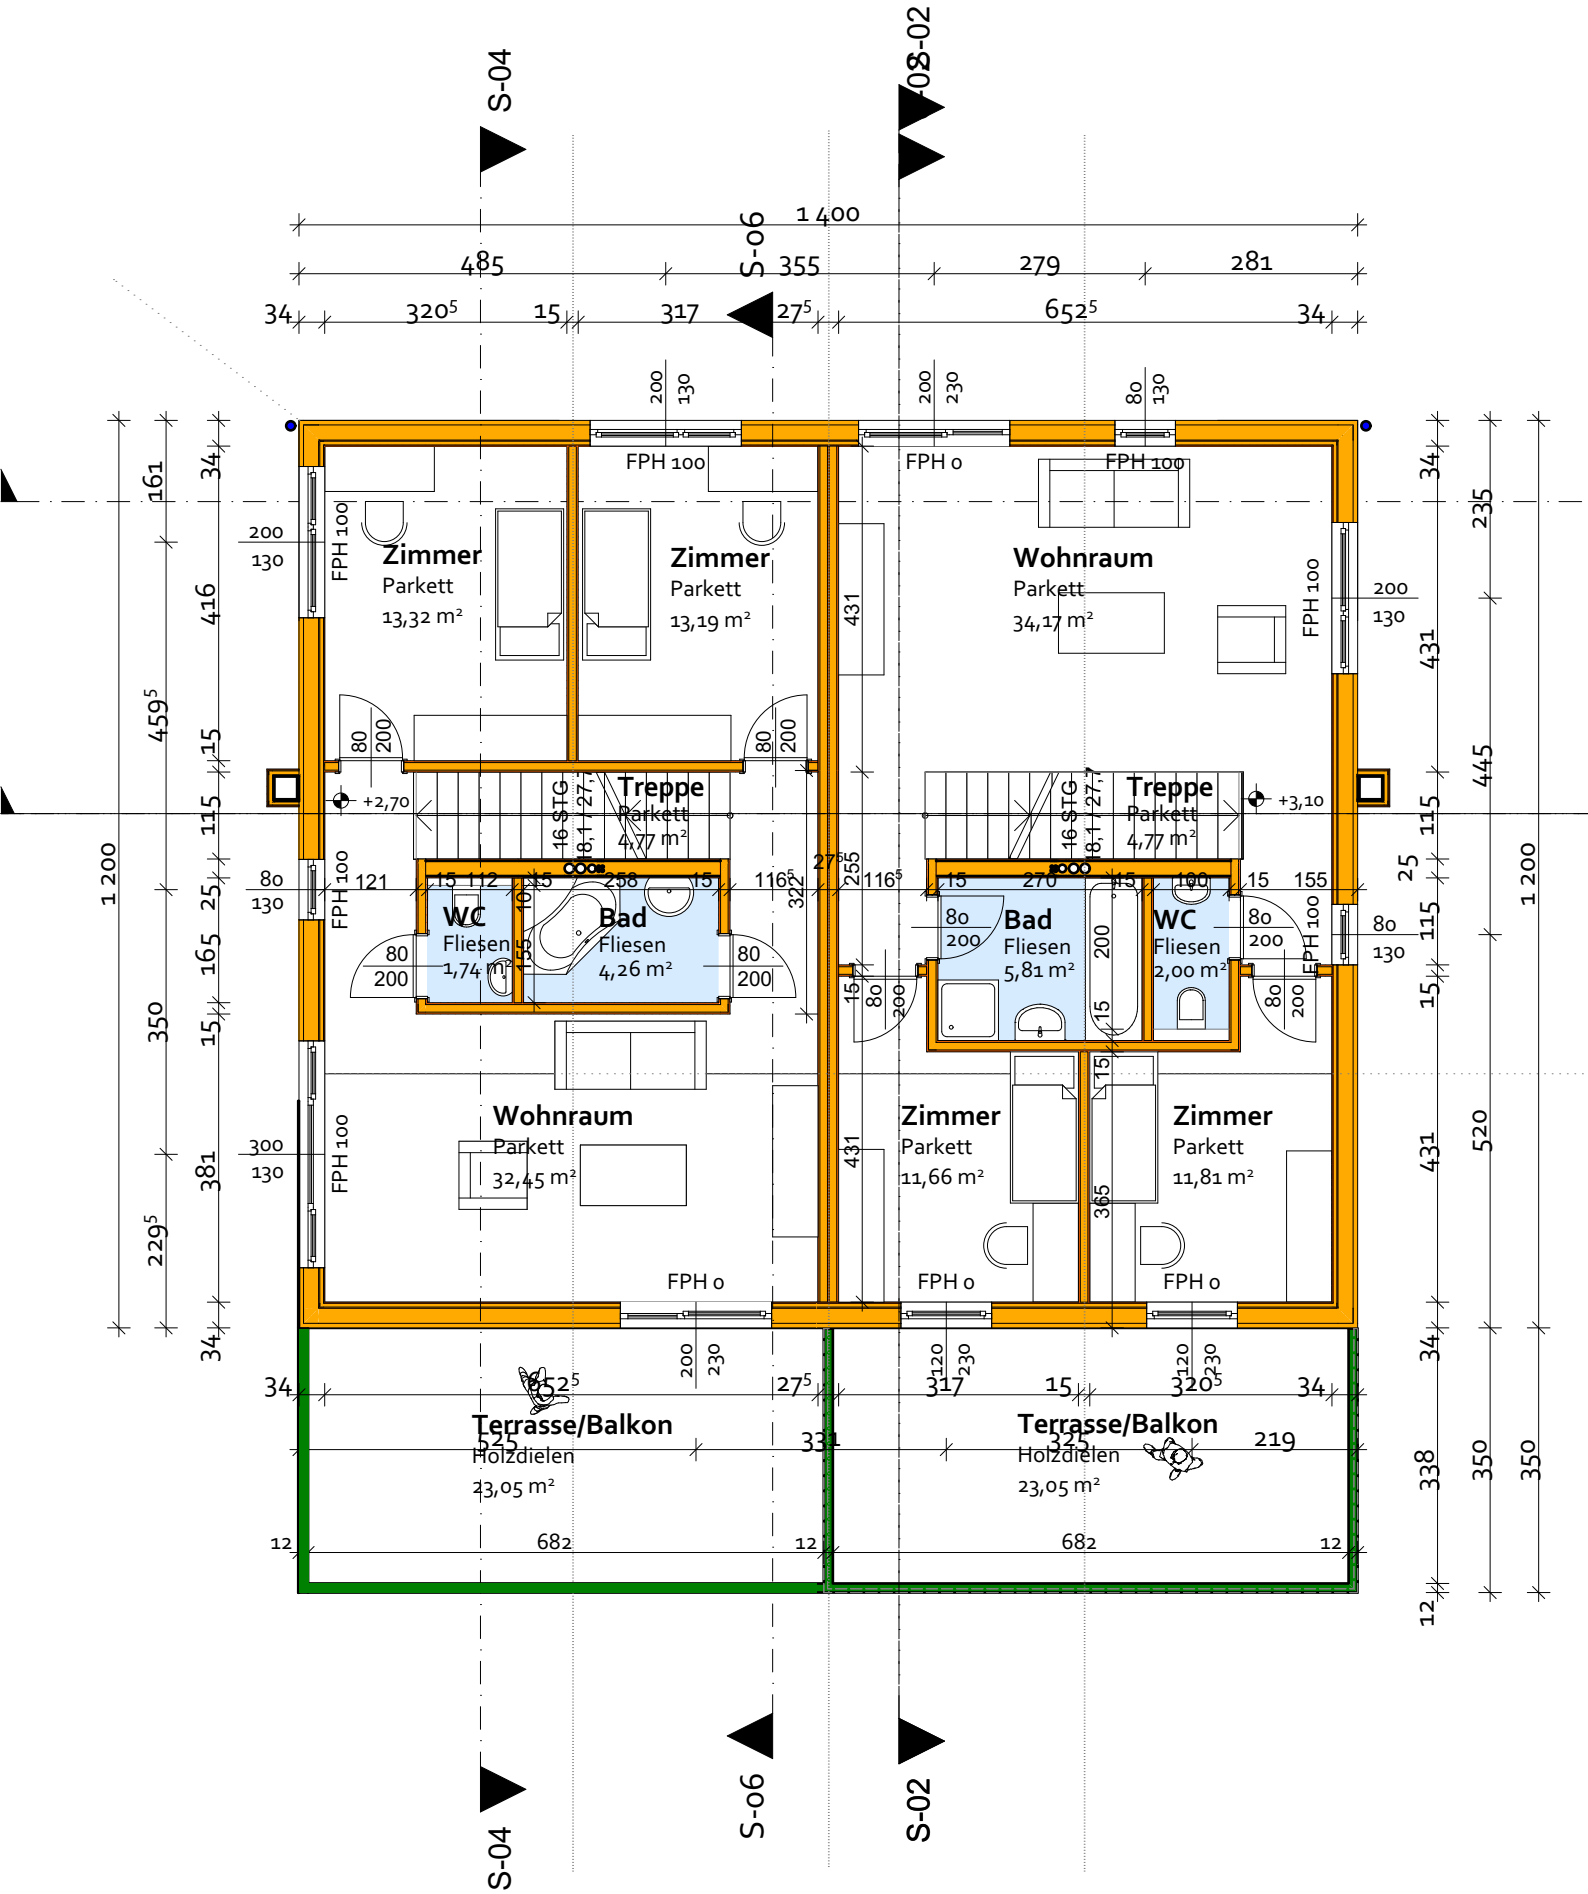

Projekt	Auftraggeber	Phase	Planinhalt	Maßstab	Projektnr	Plannr	Datum
Stöfflweg 24 A/B	Sonnendorf GmbH	Einreichung	OG	1:100	358	04	17.11.2019

Kleboth Dollnig

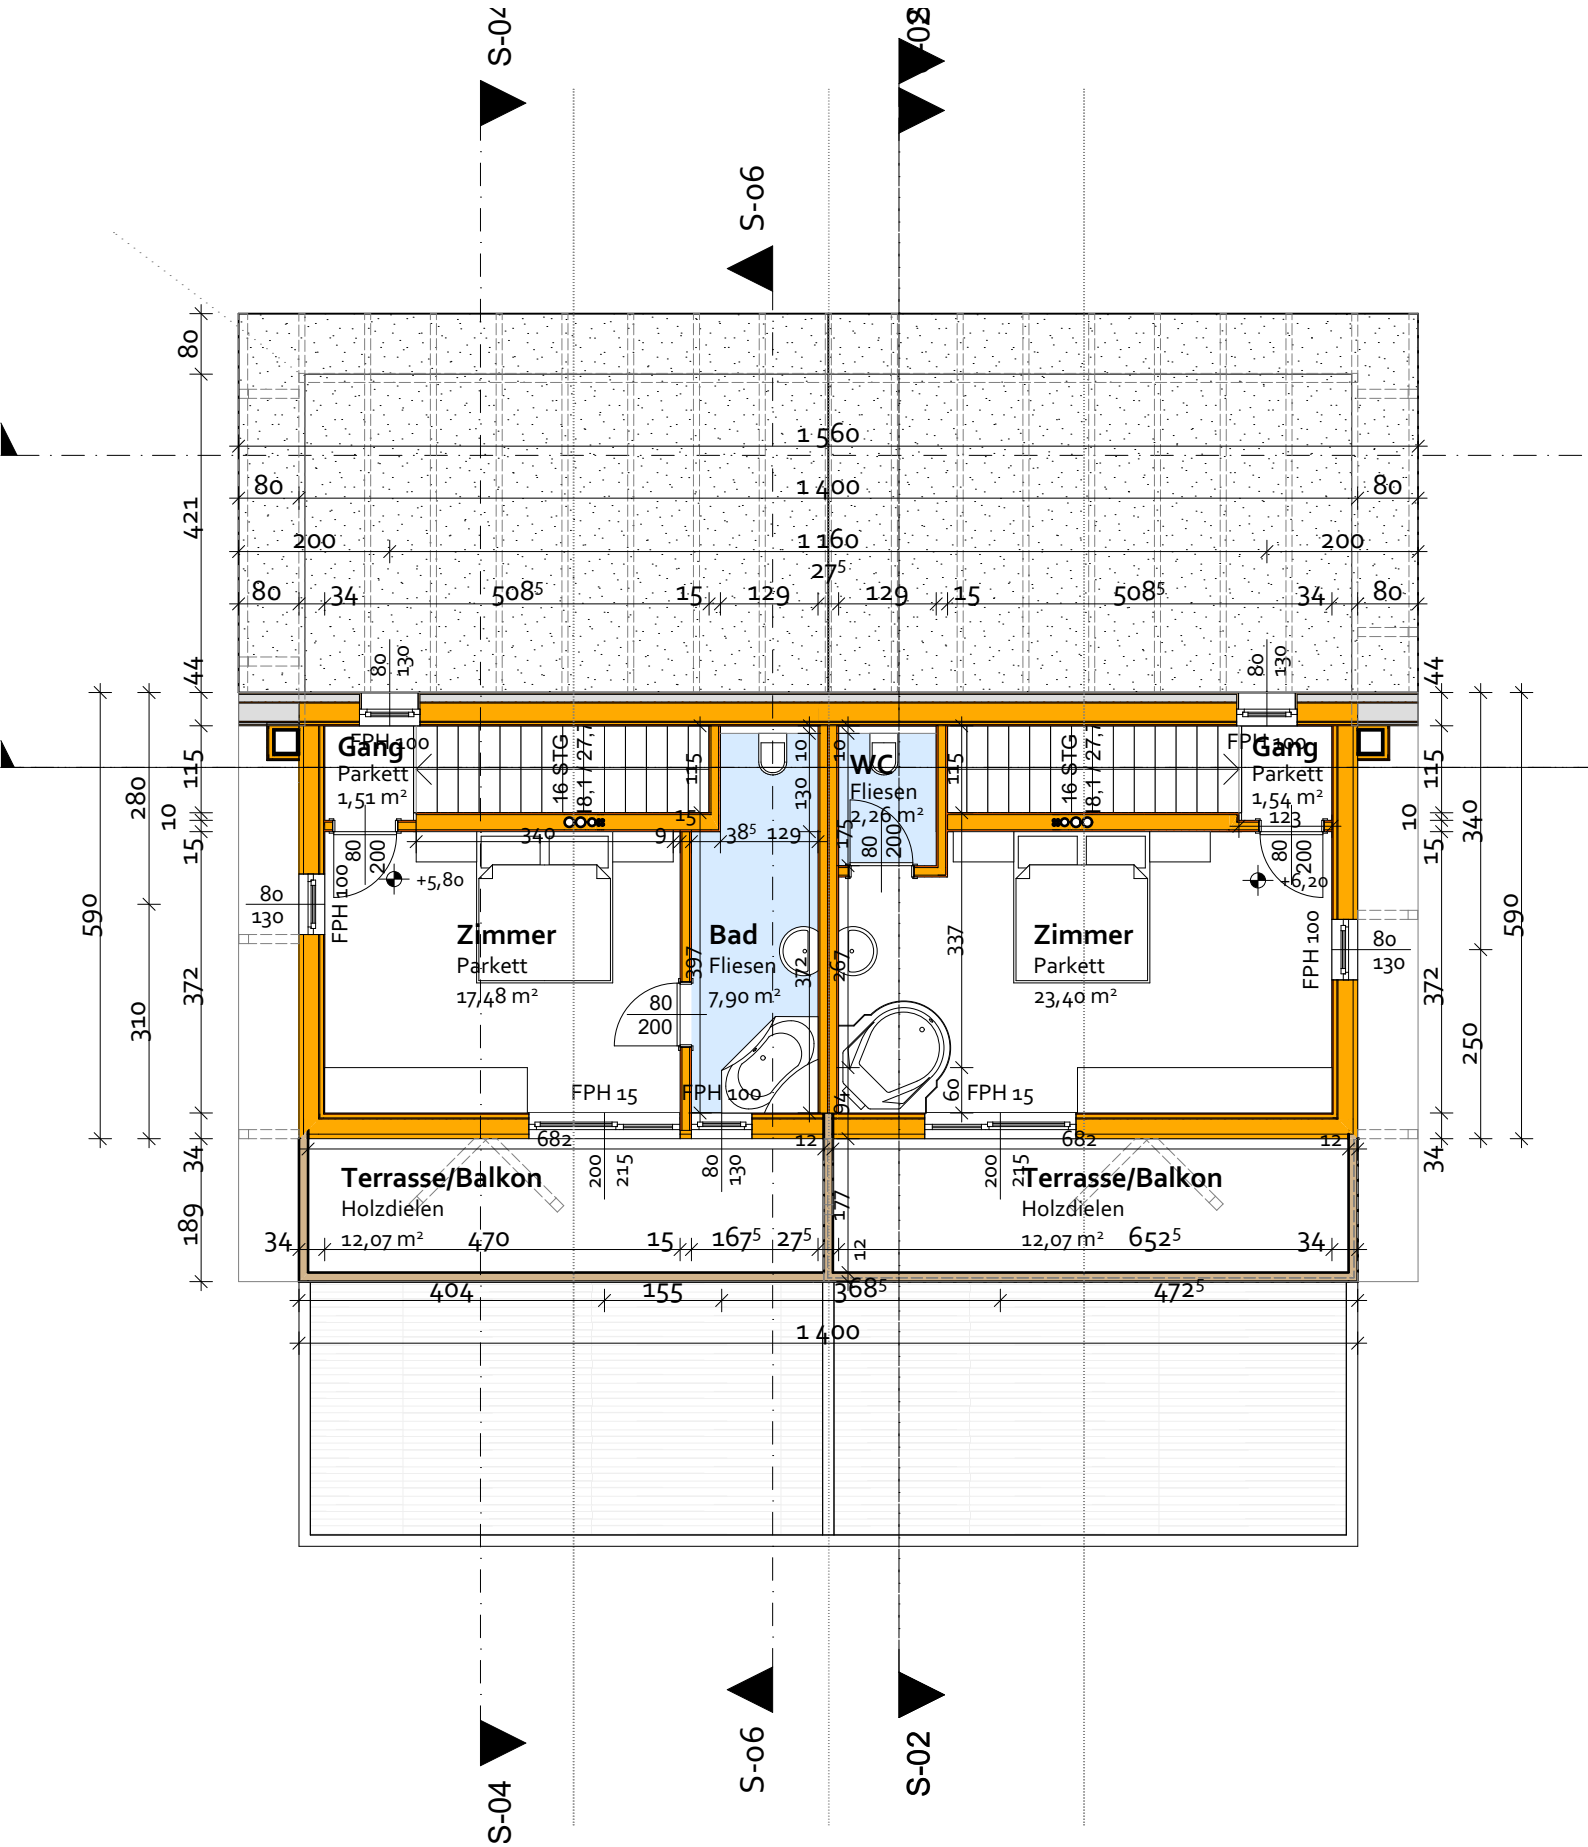

Projekt	Auftraggeber	Phase	Planinhalt	Maßstab	Projektnr	Plannr	Datum
Stöfflweg 24 A/B	Sonnendorf GmbH	Einreichung	DG	1:100	358	05	17.11.2019

Kleboth Dollnig

Projekt
Stöfflweg 24 A/B

Auftraggeber
Sonnendorf GmbH

Phase
Einreichung

Planinhalt
Ansicht OST

Maßstab
1:100

Projektnr
358

Plannr
08

Datum
17.11.2019

Kleboth Dollnig

Projekt
Stöfflweg 24 A/B

Auftraggeber
Sonnendorf GmbH

Phase
Einreichung

Planinhalt
Ansicht SUED

Maßstab
1:100

Projektnr
358

Plannr
09

Datum
17.11.2019

Kleboth Dollnig

+8,70
3 Geschoss

+5,80
2 Geschoss

+2,90
1 Obergeschoss

±0,00
0 Zugang oberes Erdgeschoss

Projekt Stöfflweg 24 A/B

Auftraggeber Sonnendorf GmbH

Phase Einreichung

Planinhalt Ansicht WEST

Maßstab 1:100

Projektnr 358

Plannr 10

Datum 17.11.2019

Kleboth Dollnig

Projekt
Stöfflweg 24 A/B

Auftraggeber
Sonnendorf GmbH

Phase
Einreichung

Planinhalt
Ansicht NORD

Maßstab
1:100

Projektnr
358

Plannr
11

Datum
17.11.2019

Kleboth Dollnig