Reihenhaus Nr.4

unteres Erdgeschoss	1	Vorraum	reines Wohnen	14,02m²	
	-	Treppe	reines Wohnen	2,92m²	
	-	Kellerraum	reines Wohnen	12,53m²	
	-	Carport		36,95m²	
					14,02m²
oberes Erdgeschoss	2	Wohnraum	reines Wohnen	24,72m²	
	3	Küche/Essen	reines Wohnen	28,29m²	
	4	Speis	reines Wohnen	2,22m²	
	5	WC	reines Wohnen	2,10m²	
	-	Treppe	reines Wohnen	4,77m²	
	-	Terrasse	reines Wohnen	14,40m²	
					57,33m²
Obergeschoss	6	Zimmer	reines Wohnen	21,32m²	
	7	Zimmer	reines Wohnen	11,23m²	
	8	Zimmer	reines Wohnen	11,02m²	
	9	Gang	reines Wohnen	7,12m²	
	10	Bad	reines Wohnen	6,04m²	
	-	Treppe	reines Wohnen	4,55m²	
					56,73m²
		Summe 1 - 10	reines Wohnen		**128,08m²**

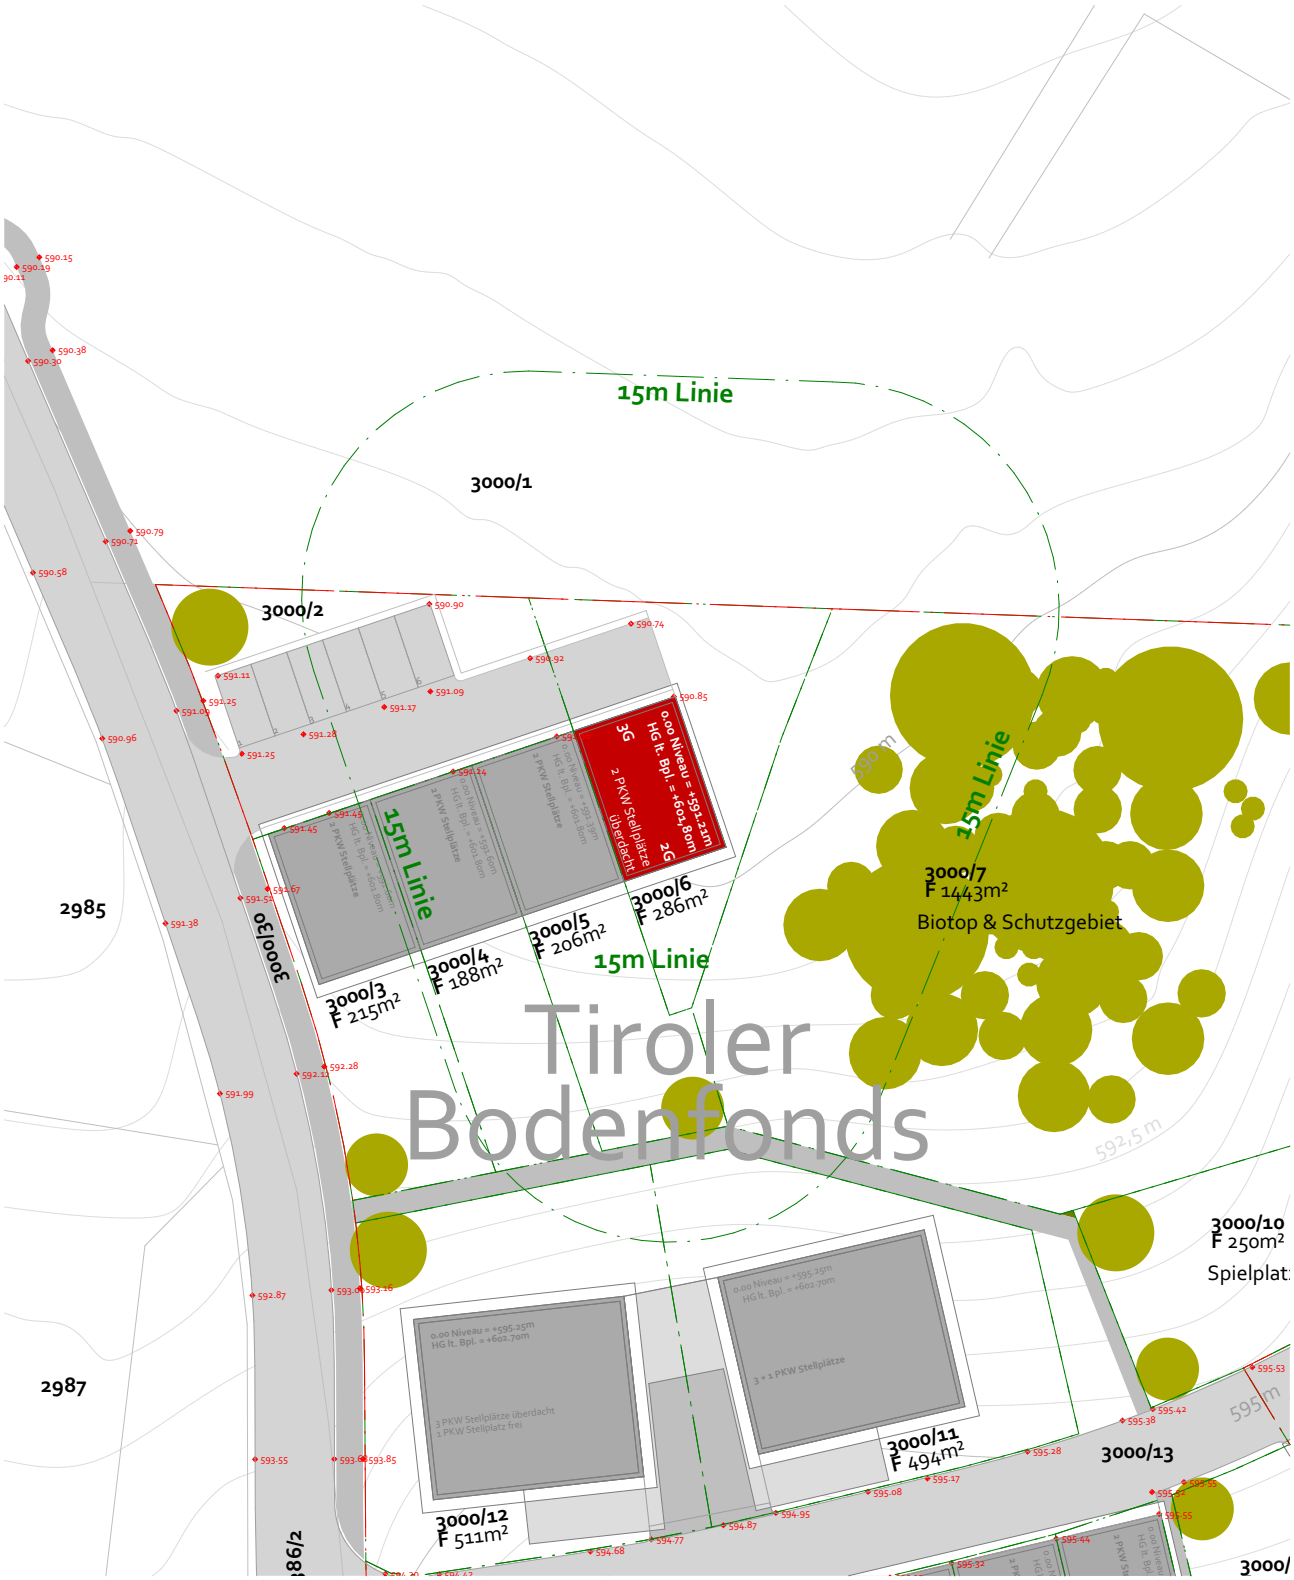

Projekt	Auftraggeber	Phase	Planinhalt	Maßstab	Projektnr	Plannr	Datum
Stöfflweg 4	Sonnendorf GmbH	Einreichung	Lageplan	1:500	358	01	15.11.2019

Kleboth & Dollnig

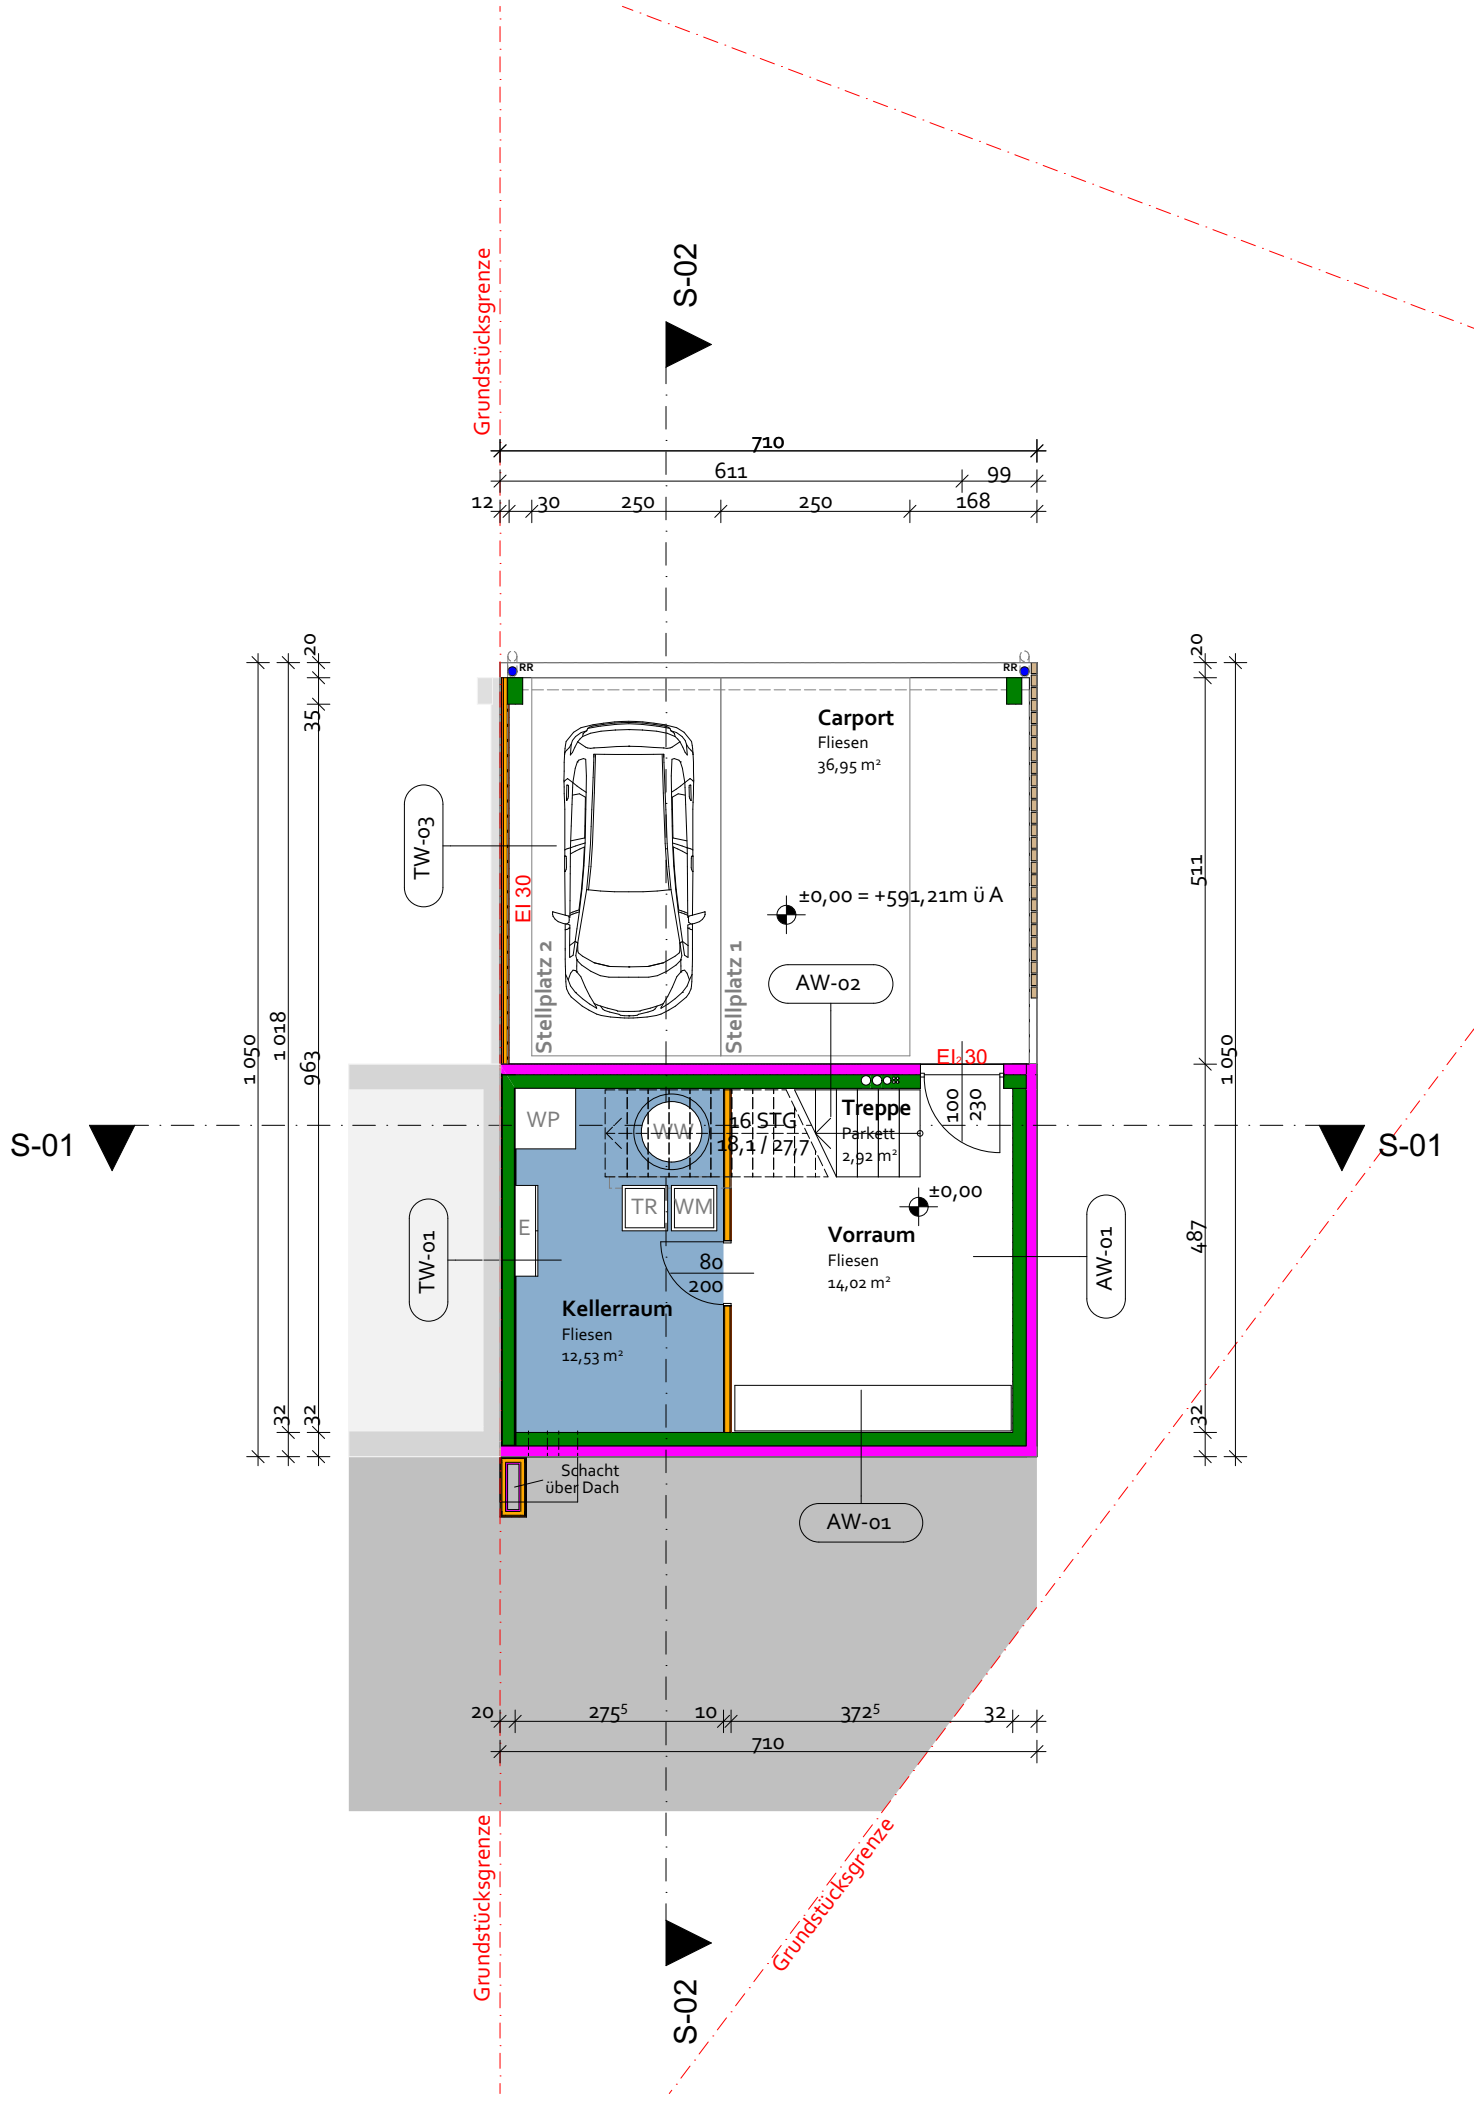

Projekt	Auftraggeber	Phase	Planinhalt	Maßstab	Projektnr	Plannr	Datum
Stöfflweg 4	Sonnendorf GmbH	Einreichung	EG	1:100	358	02	15.11.2019

Kleboth Dollnig

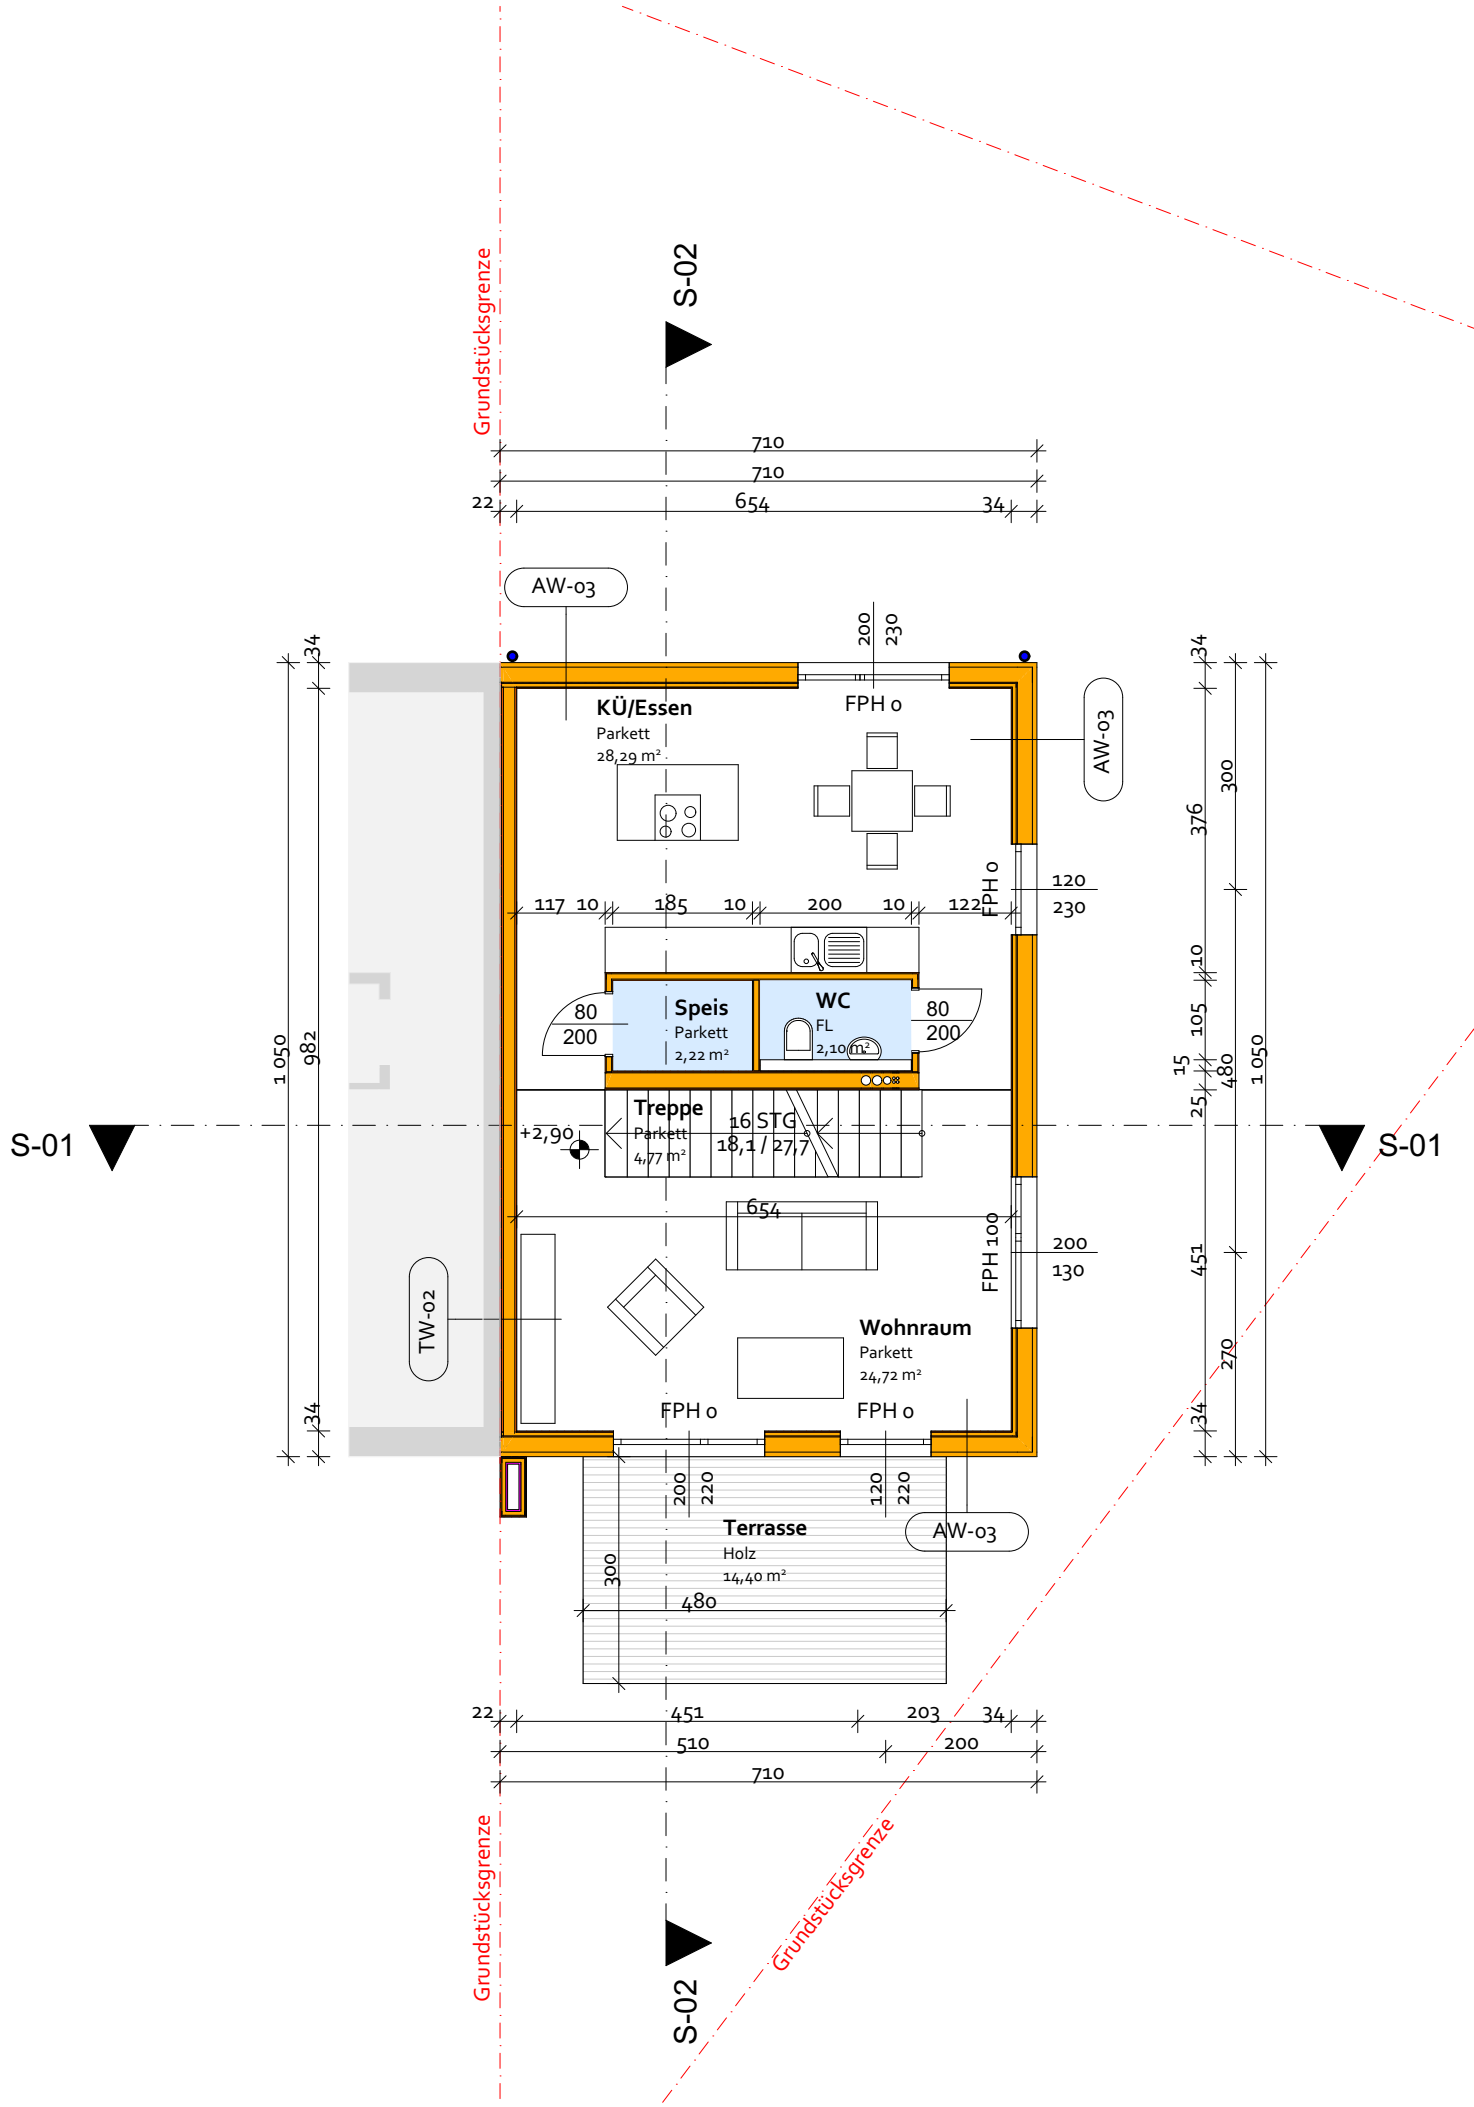

Projekt	Auftraggeber	Phase	Planinhalt	Maßstab	Projektnr	Plannr	Datum
Stöfflweg 4	Sonnendorf GmbH	Einreichung	OG1	1:100	358	03	15.11.2019

Kleboth Dollnig

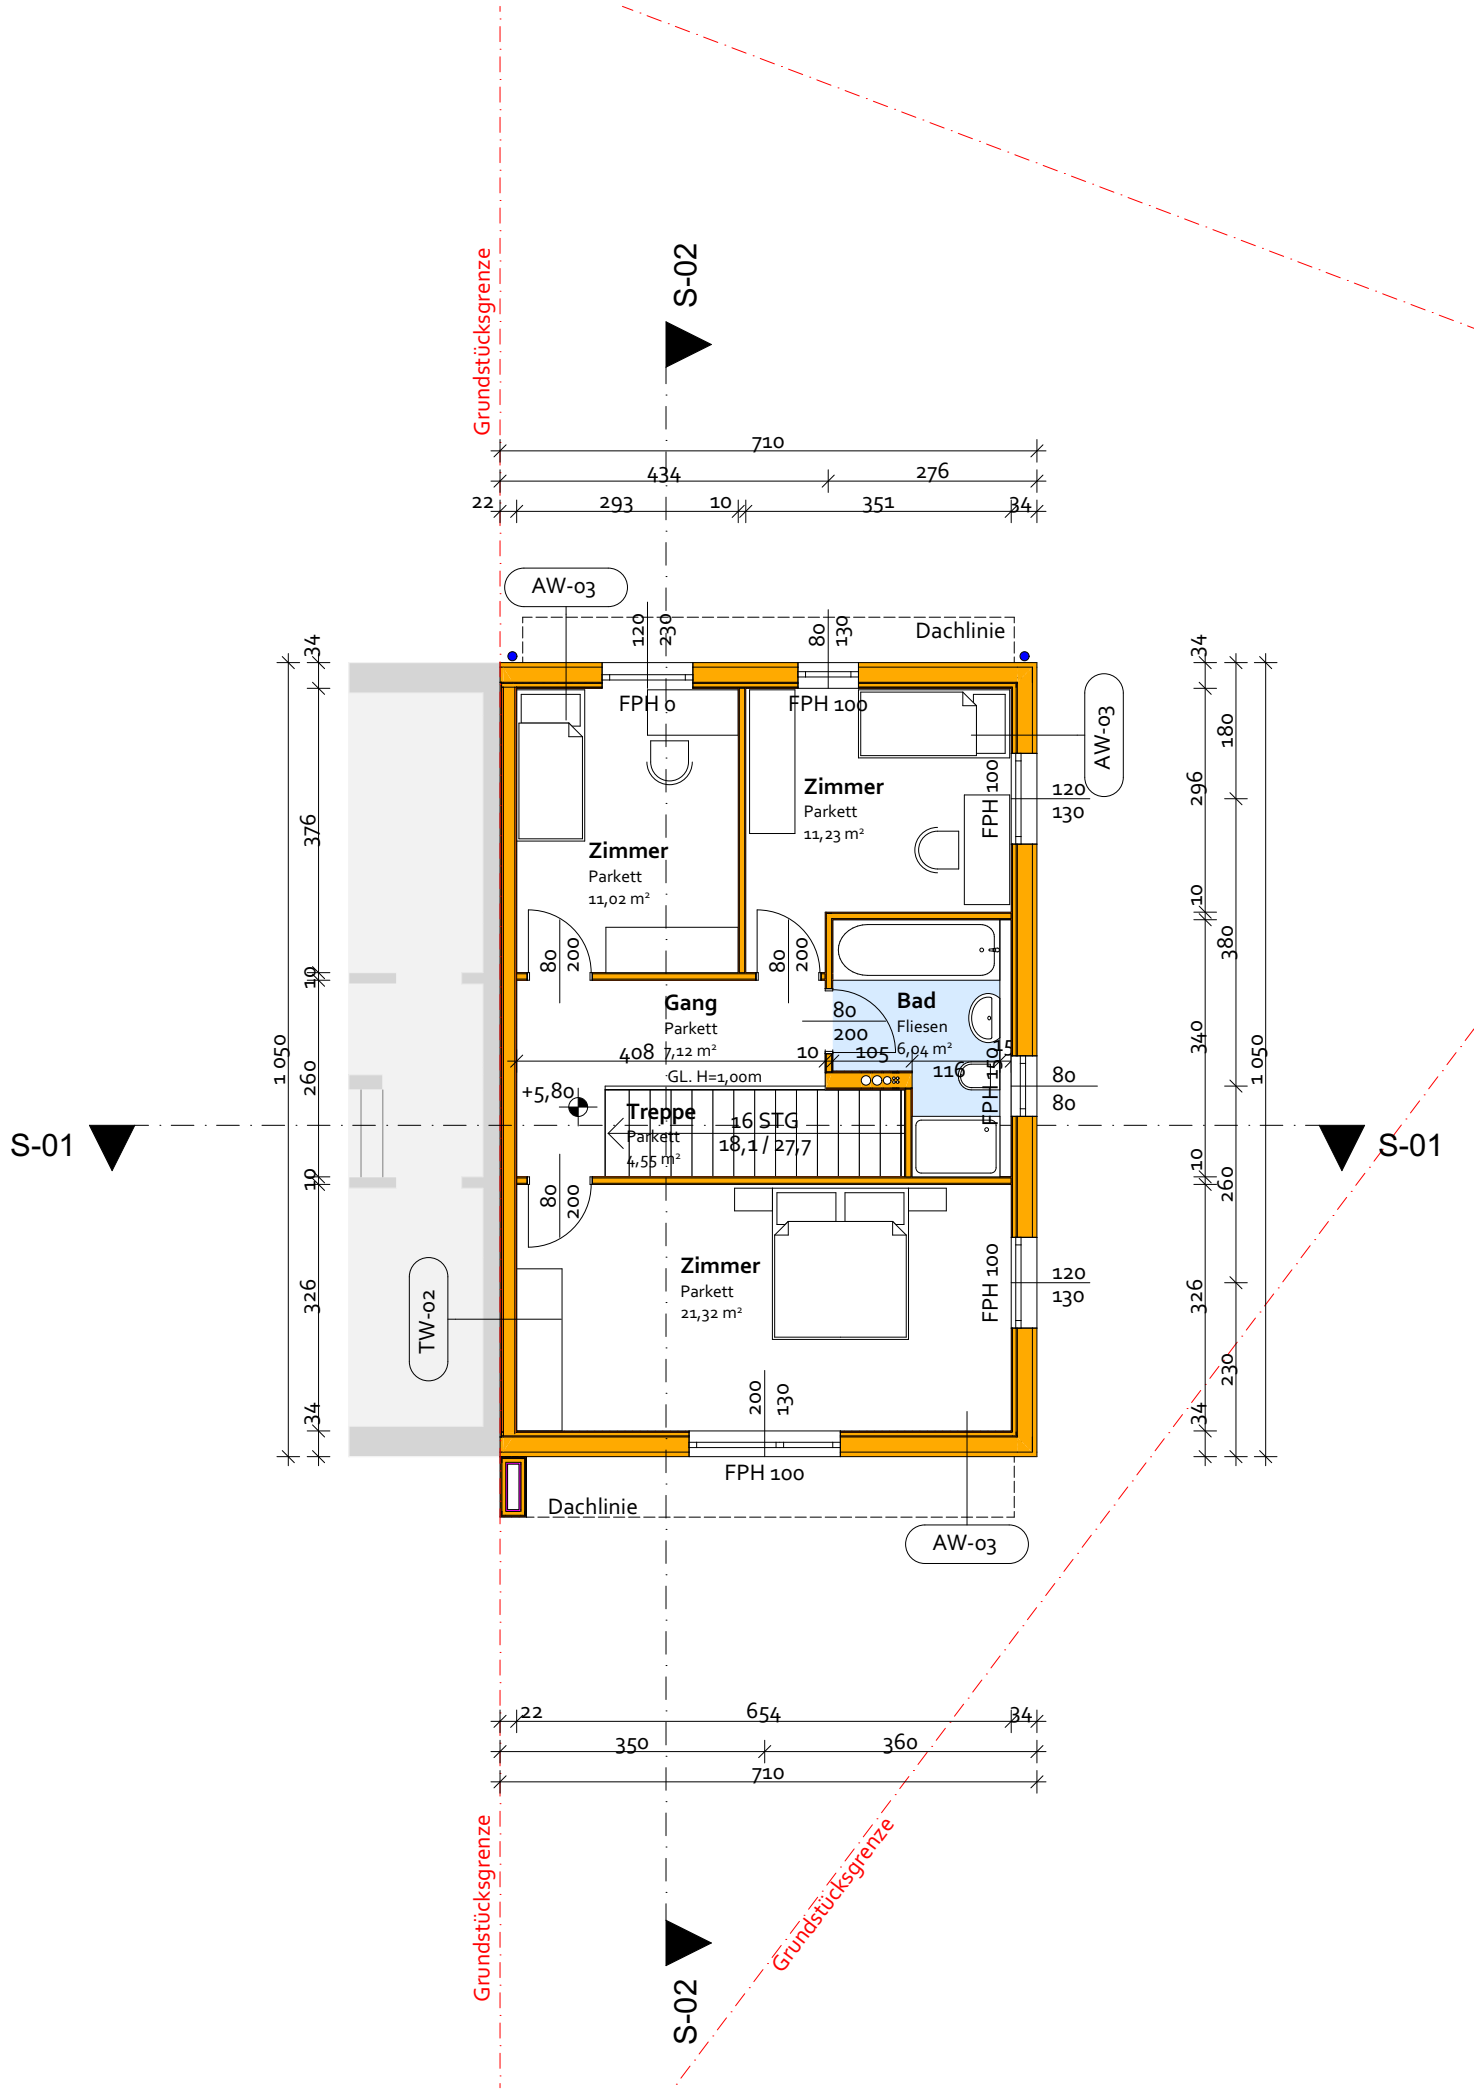

Projekt	Auftraggeber	Phase	Planinhalt	Maßstab	Projektnr	Plannr	Datum
Stöfflweg 4	Sonnendorf GmbH	Einreichung	OG2	1:100	358	04	15.11.2019

Kleboth Dollnig

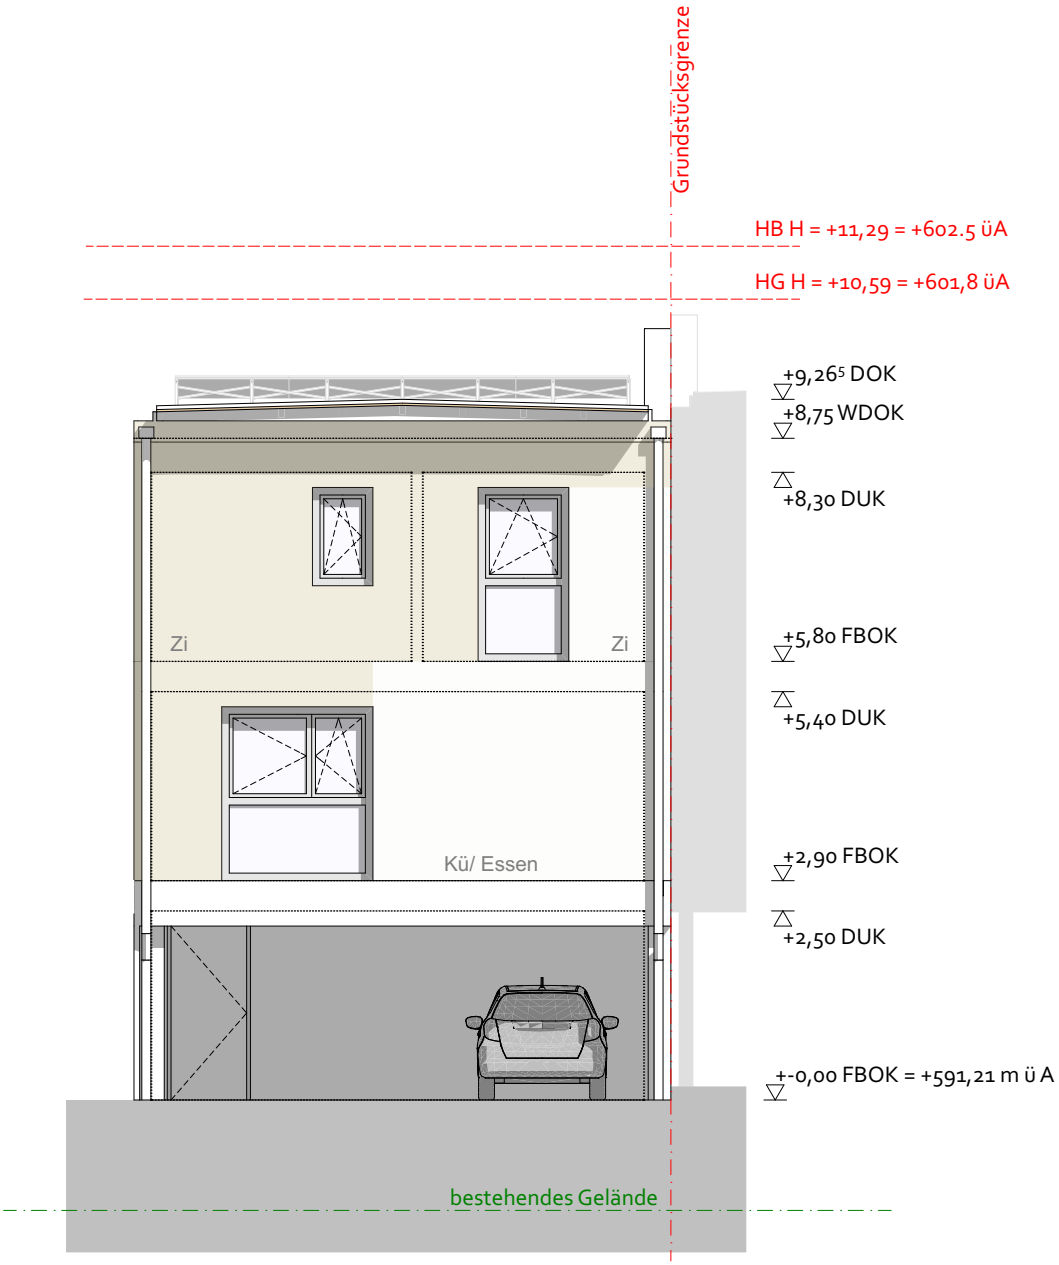

Projekt	Auftraggeber	Phase	Planinhalt	Maßstab	Projektnr	Plannr	Datum
Stöfflweg 4	Sonnendorf GmbH	Einreichung	AN-Nord	1:100	358	07	15.11.2019

Kleboth Dollnig

Projekt	Auftraggeber	Phase	Planinhalt	Maßstab	Projektnr	Plannr	Datum
Stöfflweg 4	Sonnendorf GmbH	Einreichung	AN-Süd	1:100	358	08	15.11.2019

Kleboth Dollnig

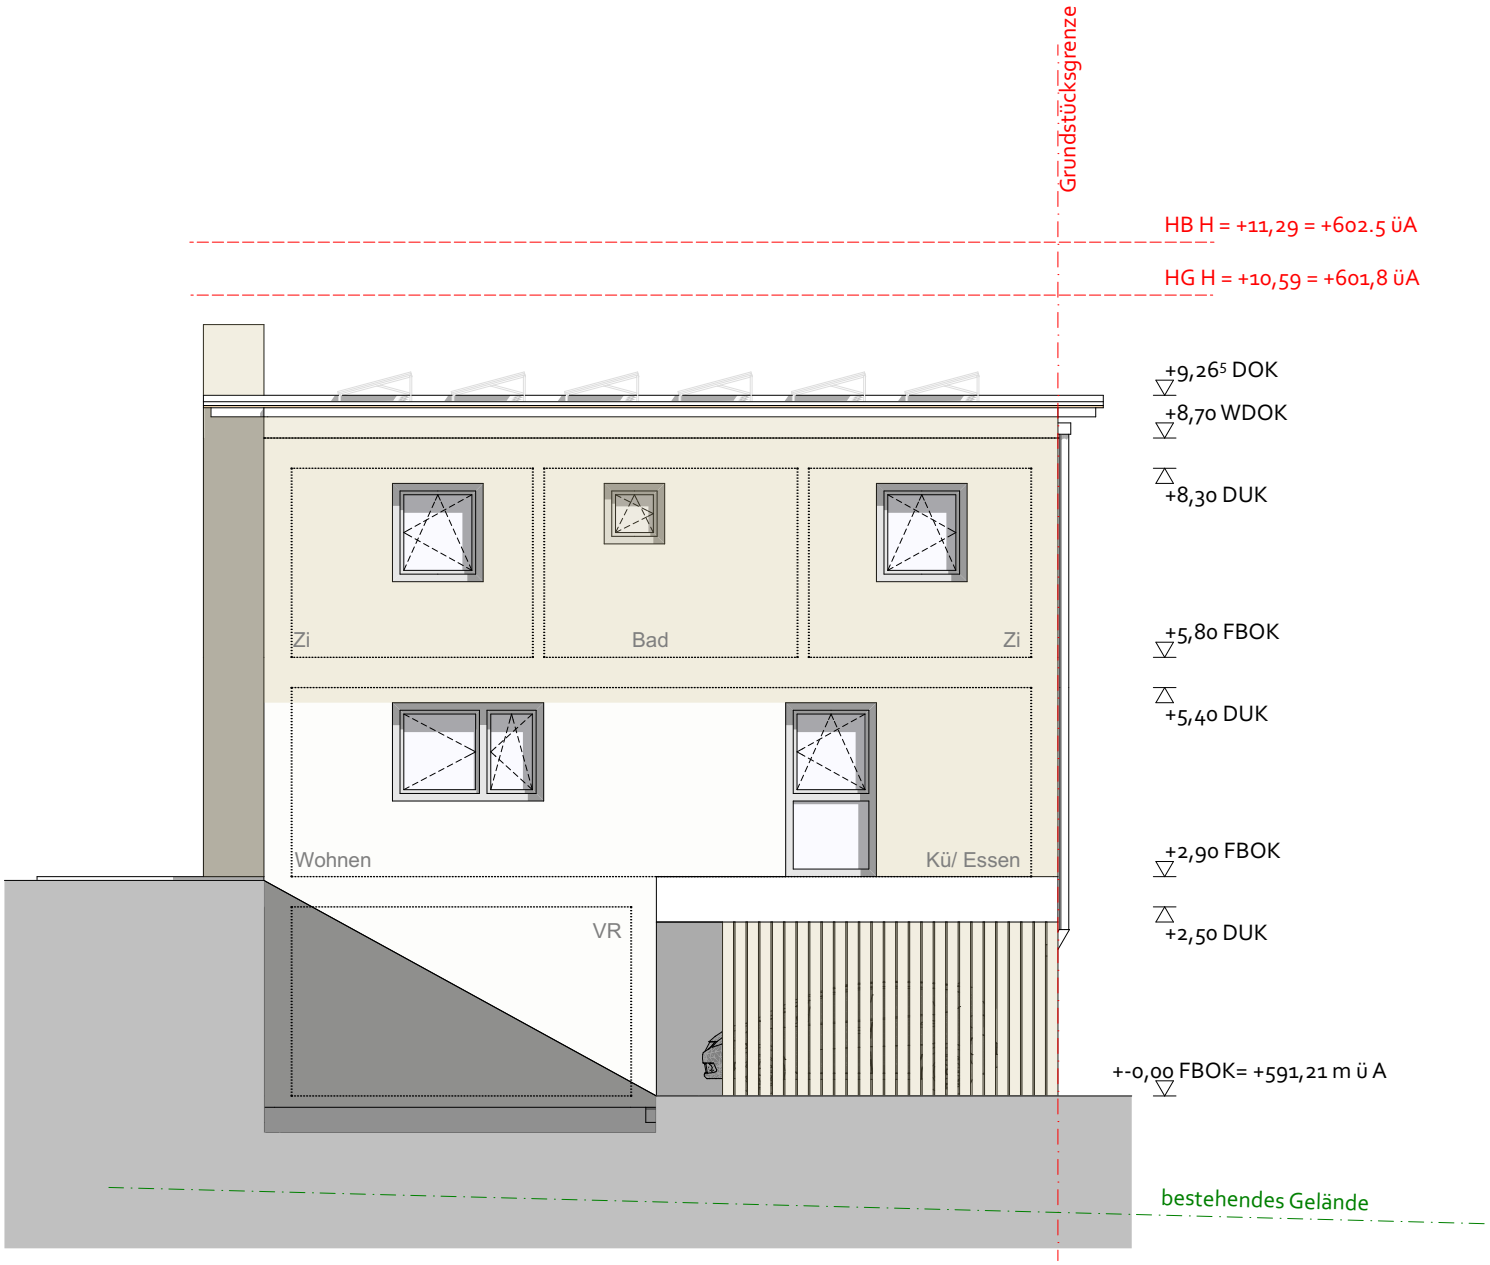

Projekt	Auftraggeber	Phase	Planinhalt	Maßstab	Projektnr	Plannr	Datum
Stöfflweg 4	Sonnendorf GmbH	Einreichung	AN-Ost	1:100	358	09	15.11.2019

Kleboth Dollnig