


Projekt Sonnendorf Schwoich
Bauherr Sonnendorf GmbH
 Phase Ausführung
 Projektnr. 358
 Bearbeiter bk
 Datum 16.06.2020


Flächenaufstellung Flexhaus 17ab

Breite 12,00 m
 Länge 14,00 m
 Geschoße 3
 Wohneinheiten 2

Geschoß	Wohneinheit A		Wohneinheit B		Gemeinschaftsflächen	
	Raumnummer	Fläche [m2]	Raumnummer	Fläche [m2]	Raumnummer	Fläche [m2]
UG		32,40		118,51		7,58
Technikraum					UG-WHAB-01	7,58
Kellerraum	UG-WHA-01	26,86	UG-WHB-08	25,79		
AR	UG-WHA-02	5,54				
Essen			UG-WHB-03	35,54		
Küche			UG-WHB-04	14,23		
Wohnraum			UG-WHB-05	22,45		
WC			UG-WHB-06	4,04		
Zimmer			UG-WHB-09	13,01		
Speis			UG-WHB-10	3,45		
Terrasse			Freifläche	19,18		
EG		67,06		18,43		0,00
Luftraum			EG-WHB-00	10,90		
Gang			EG-WHB-01	8,71		
Garderobe	EG-WHA-05	7,29	EG-WHB-02	9,72		
WC	EG-WHA-06	2,08				
Küche/Essen	EG-WHA-07	28,23				
Wohnraum	EG-WHA-08	29,46				
Terrasse	Freifläche	32,48				
OG1		65,19		65,72		0,00
Gang	OG-WHA-12	13,66	OG-WHB-15	10,65		
Zimmer	OG-WHA-13	19,95	OG-WHB-11	13,85		
Zimmer	OG-WHA-08	11,86	OG-WHB-12	13,85		
Zimmer	OG-WHA-09	11,91	OG-WHB-16	16,71		
Bad	OG-WHA-10	5,63	OG-WHB-14	10,66		
Wc	OG-WHA-11	2,18				
Balkon	Freifläche	6,36	Freifläche	6,35		
Balkon			Freifläche	24,34		
Summe (ohne Freiflächen)		164,65		202,66		7,58
Abzug Nebenräume		-26,86		-25,79		-7,58
Wohnnutzfläche	Wohneinheit A	137,79	Wohneinheit B	176,87		0,00

Freiflächen zählen nicht zur Wohnnutzfläche!
Nebenräume zählen nicht zur Wohnnutzfläche!

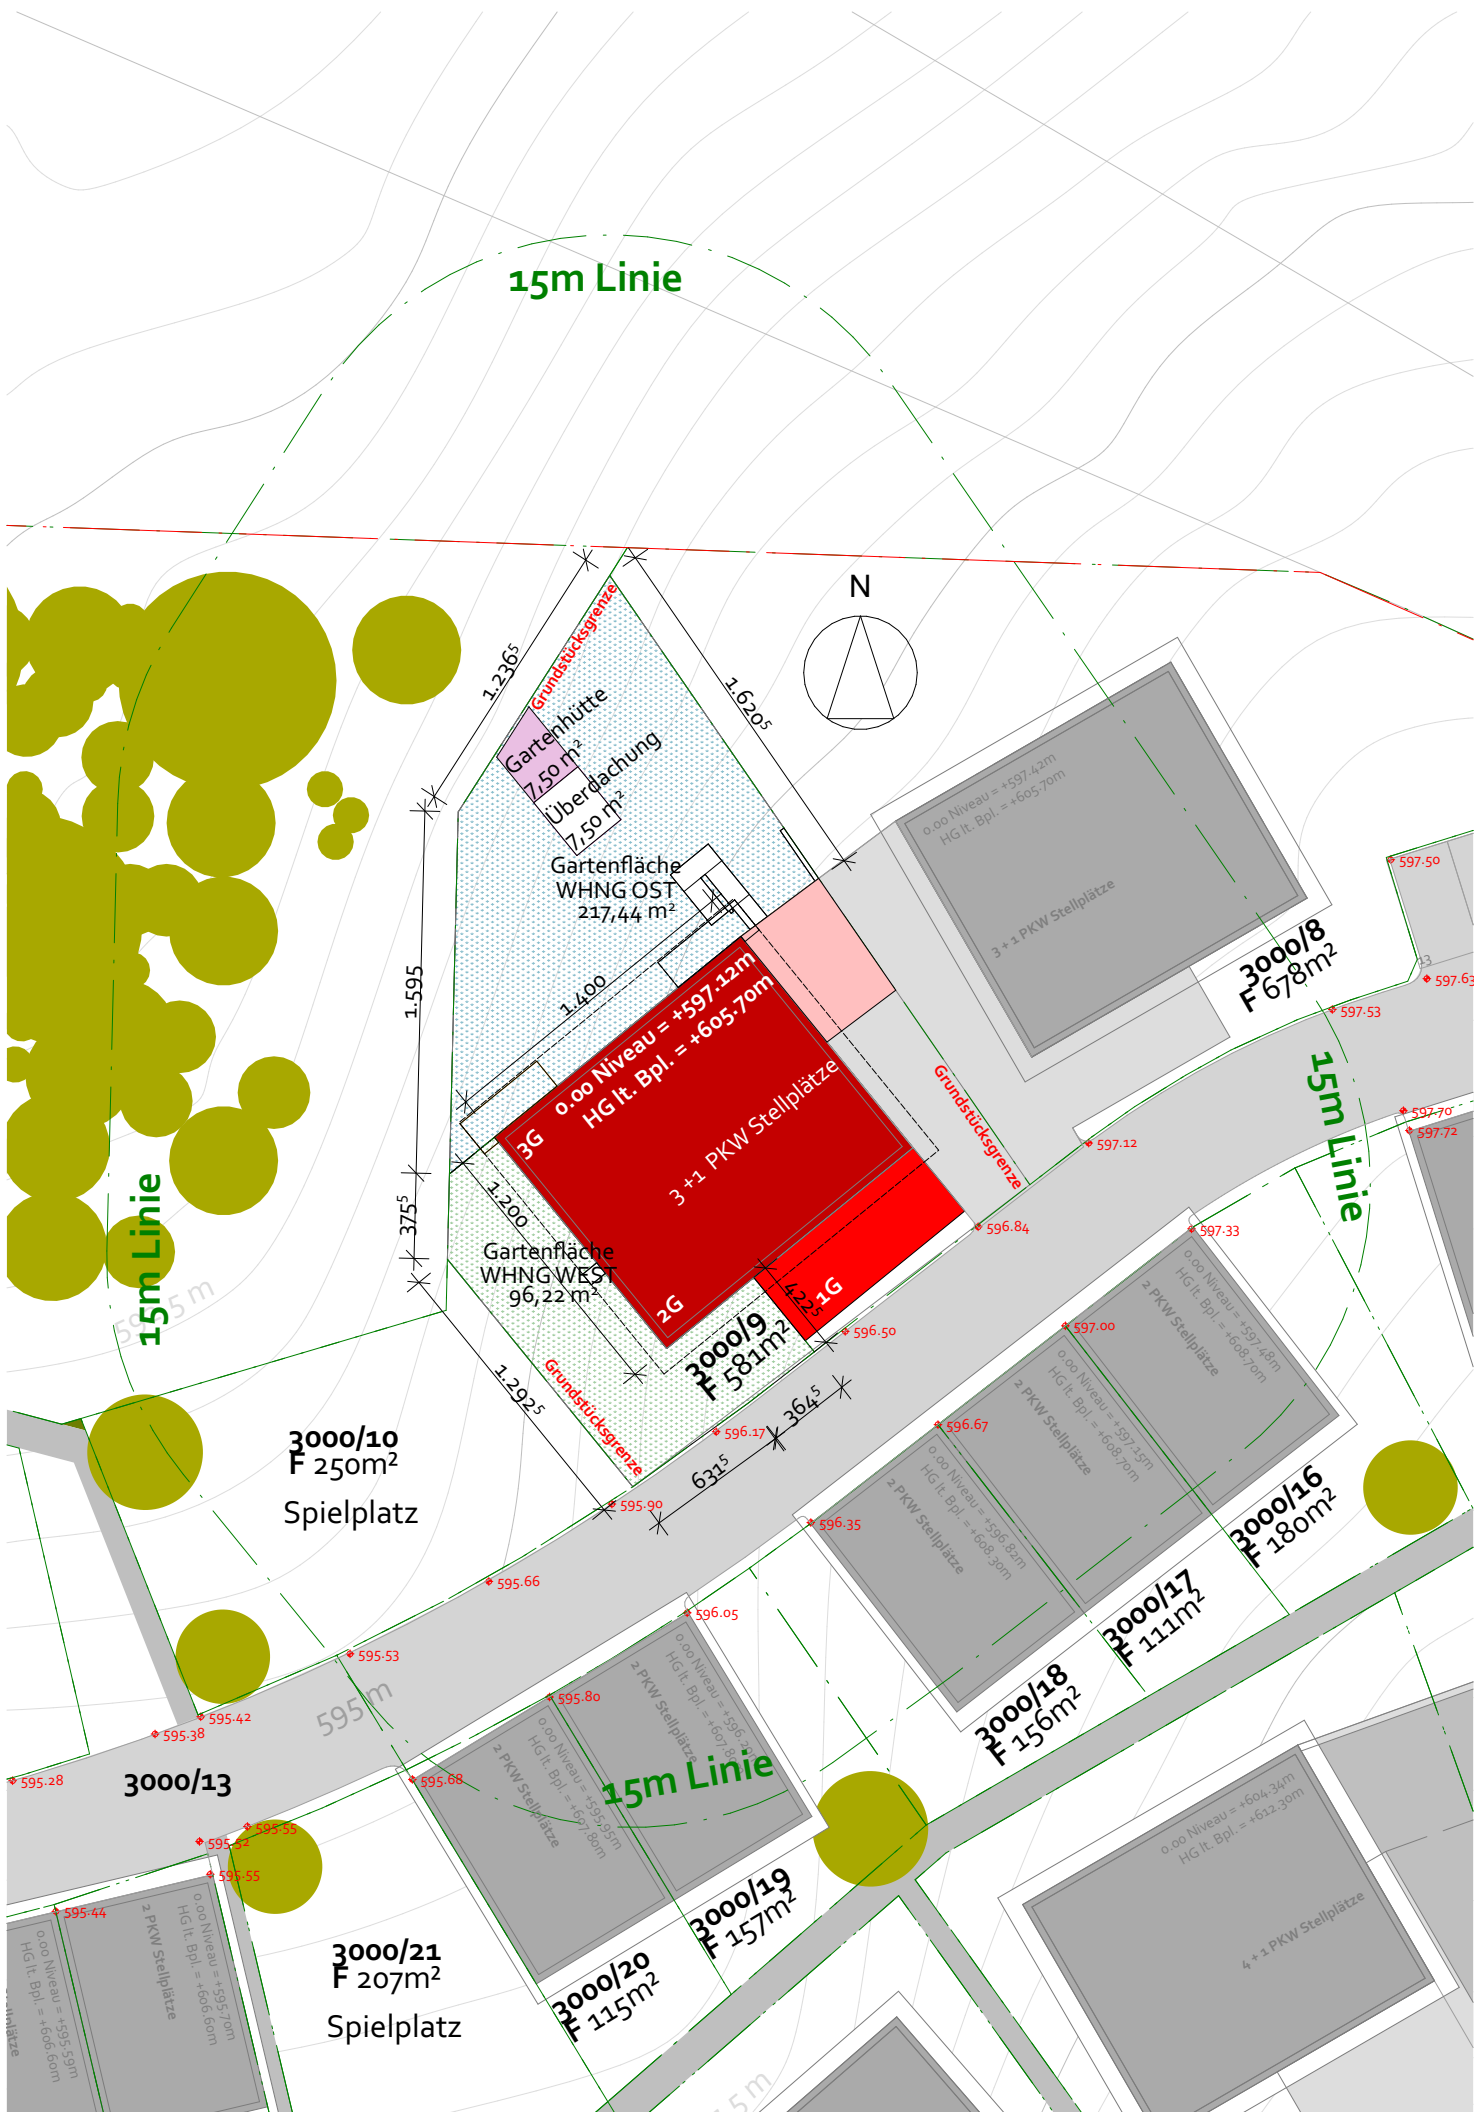


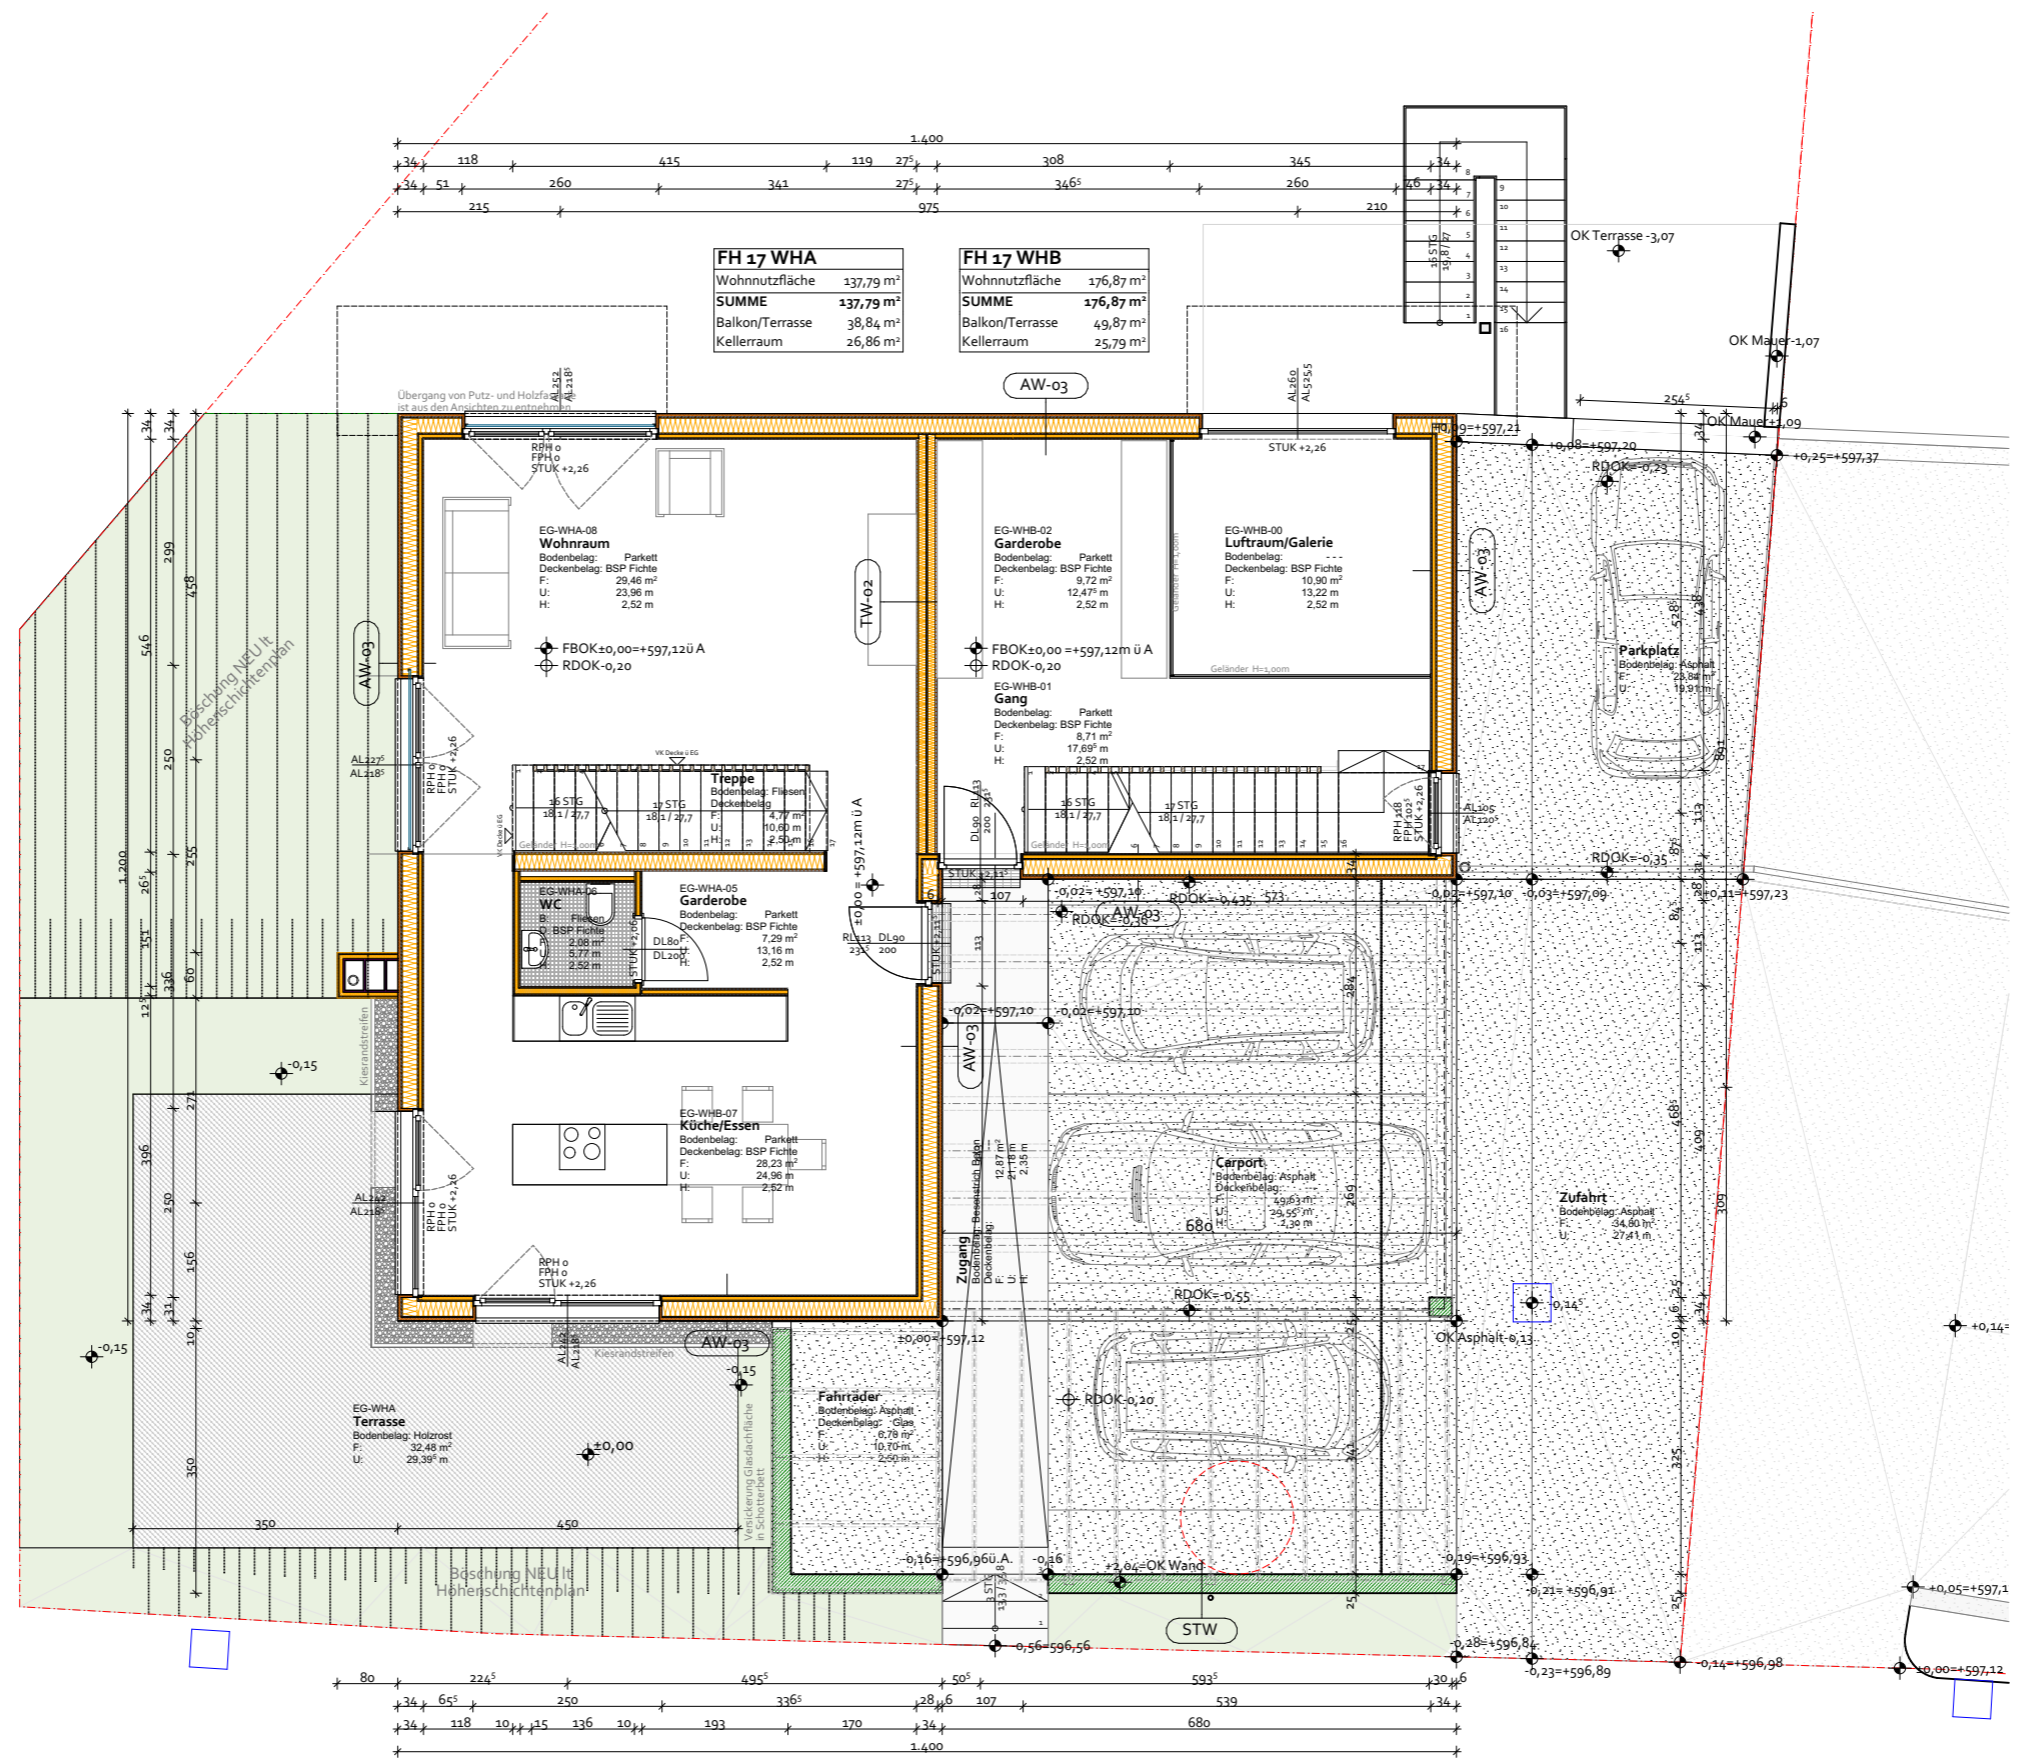


FH 17 WHA	
Wohnnutzfläche	137,79 m ²
SUMME	137,79 m²
Balkon/Terrasse	38,84 m ²
Kellerraum	26,86 m ²

FH 17 WHB	
Wohnnutzfläche	176,87 m ²
SUMME	176,87 m²
Balkon/Terrasse	49,87 m ²
Kellerraum	25,79 m ²




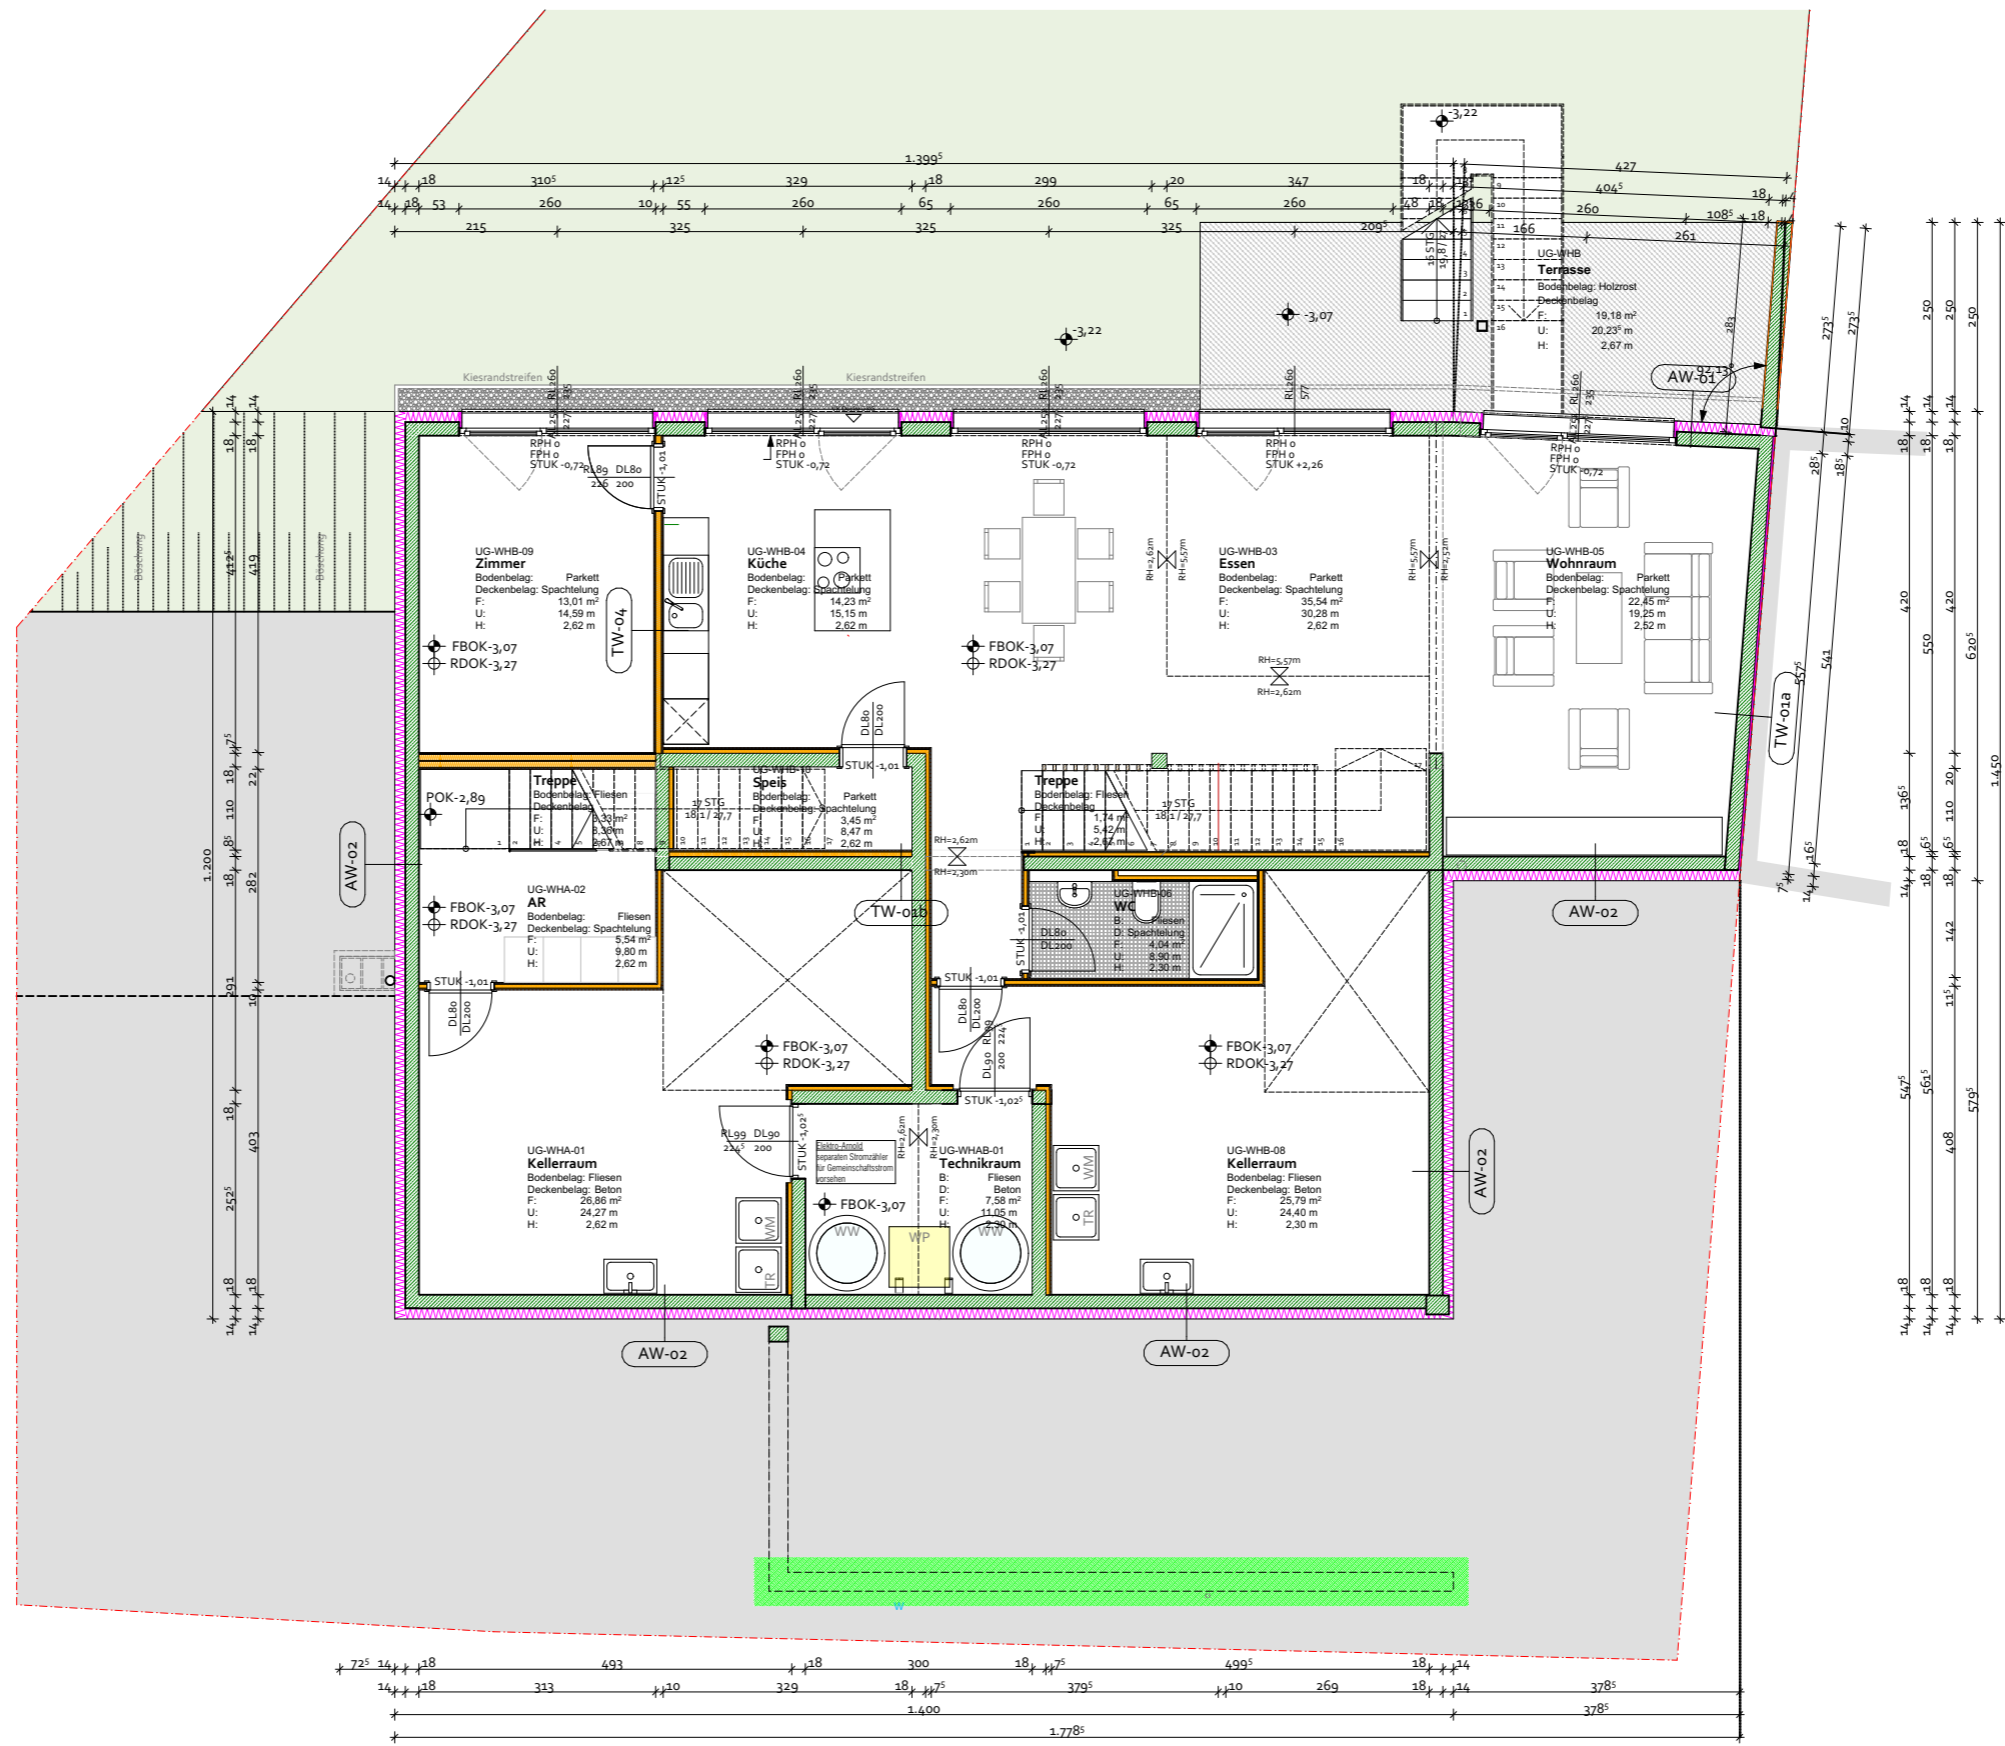

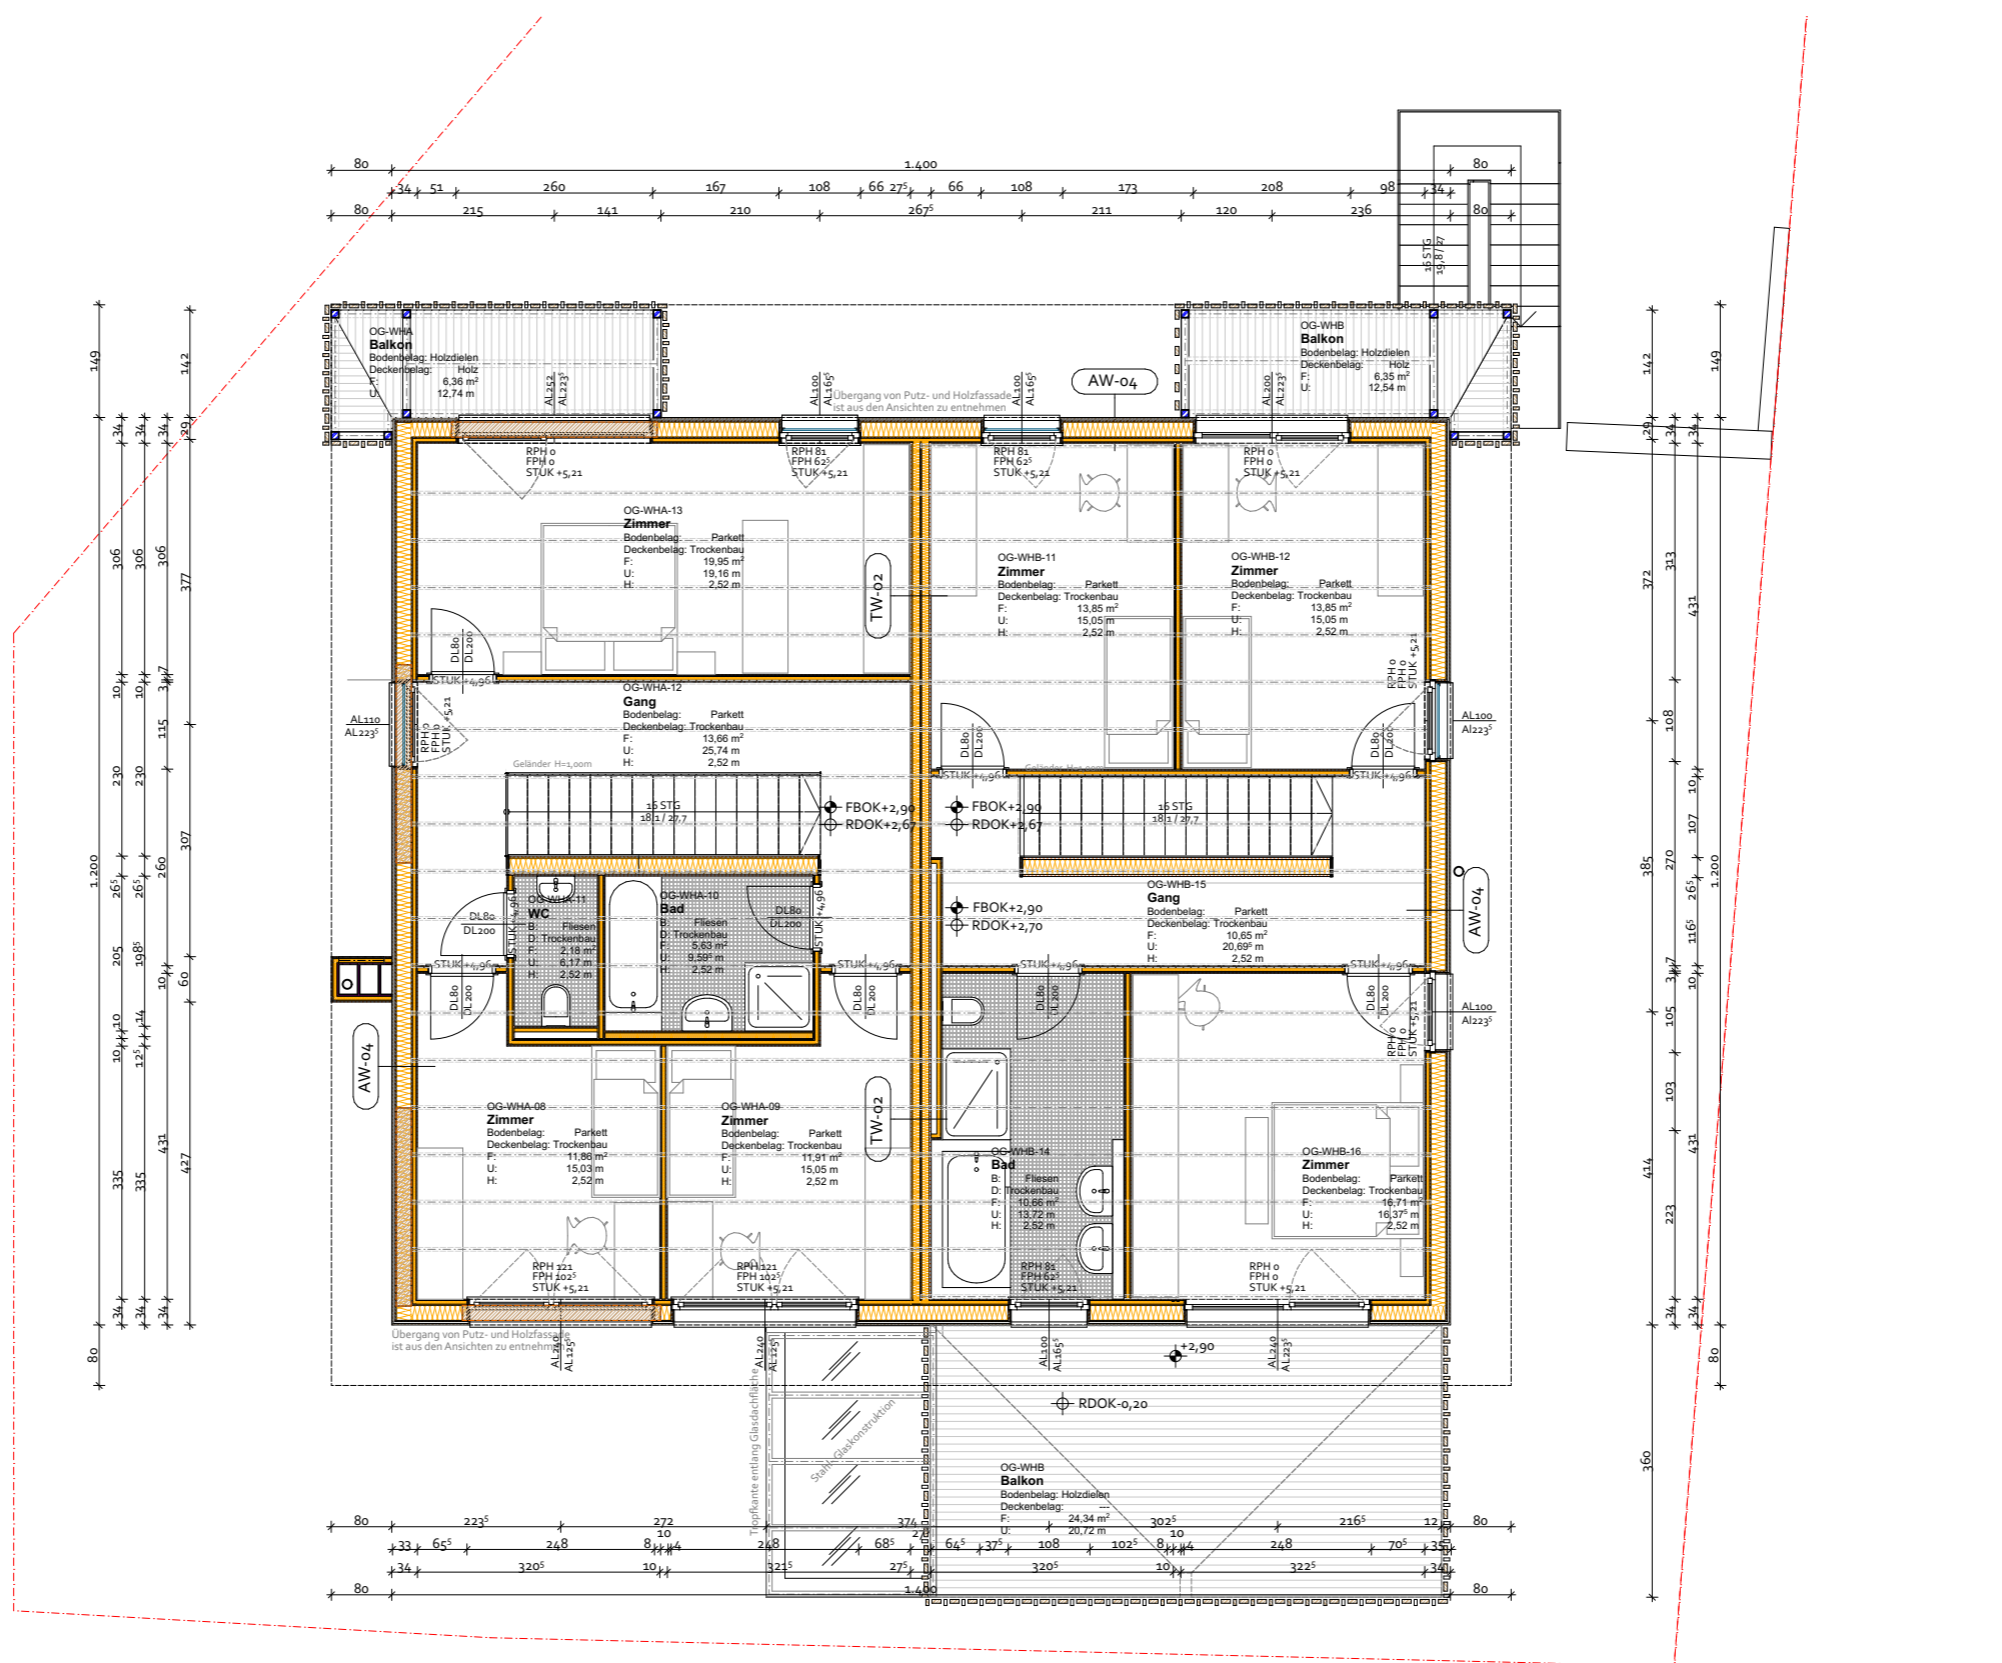



Ansicht Süd

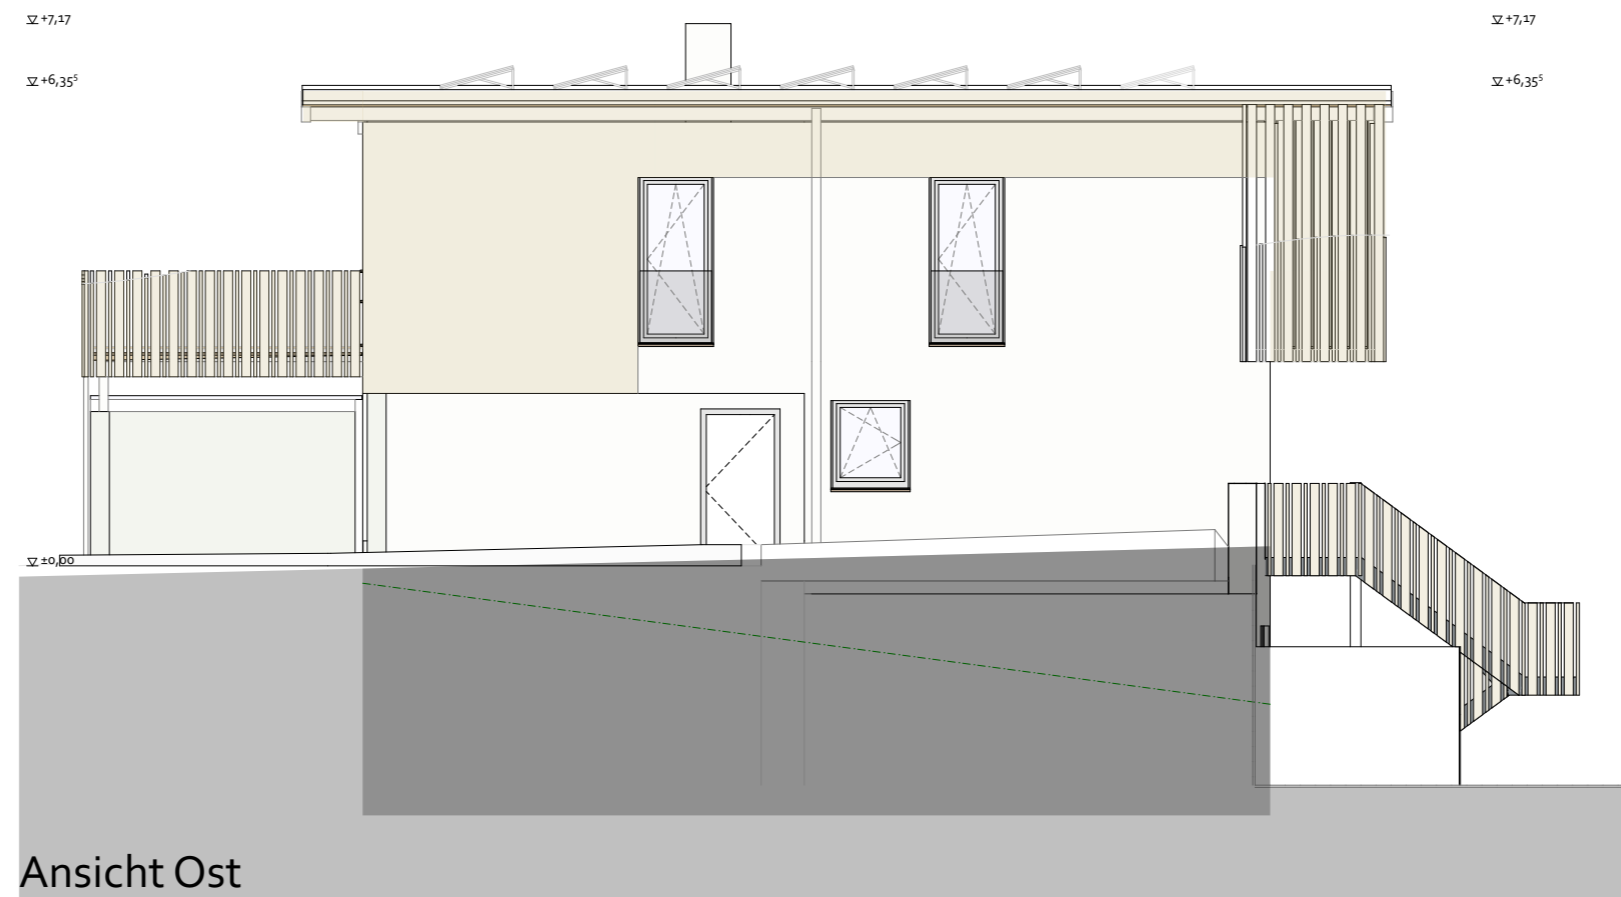

Ansicht Ost



Ansicht Nord



Ansicht West