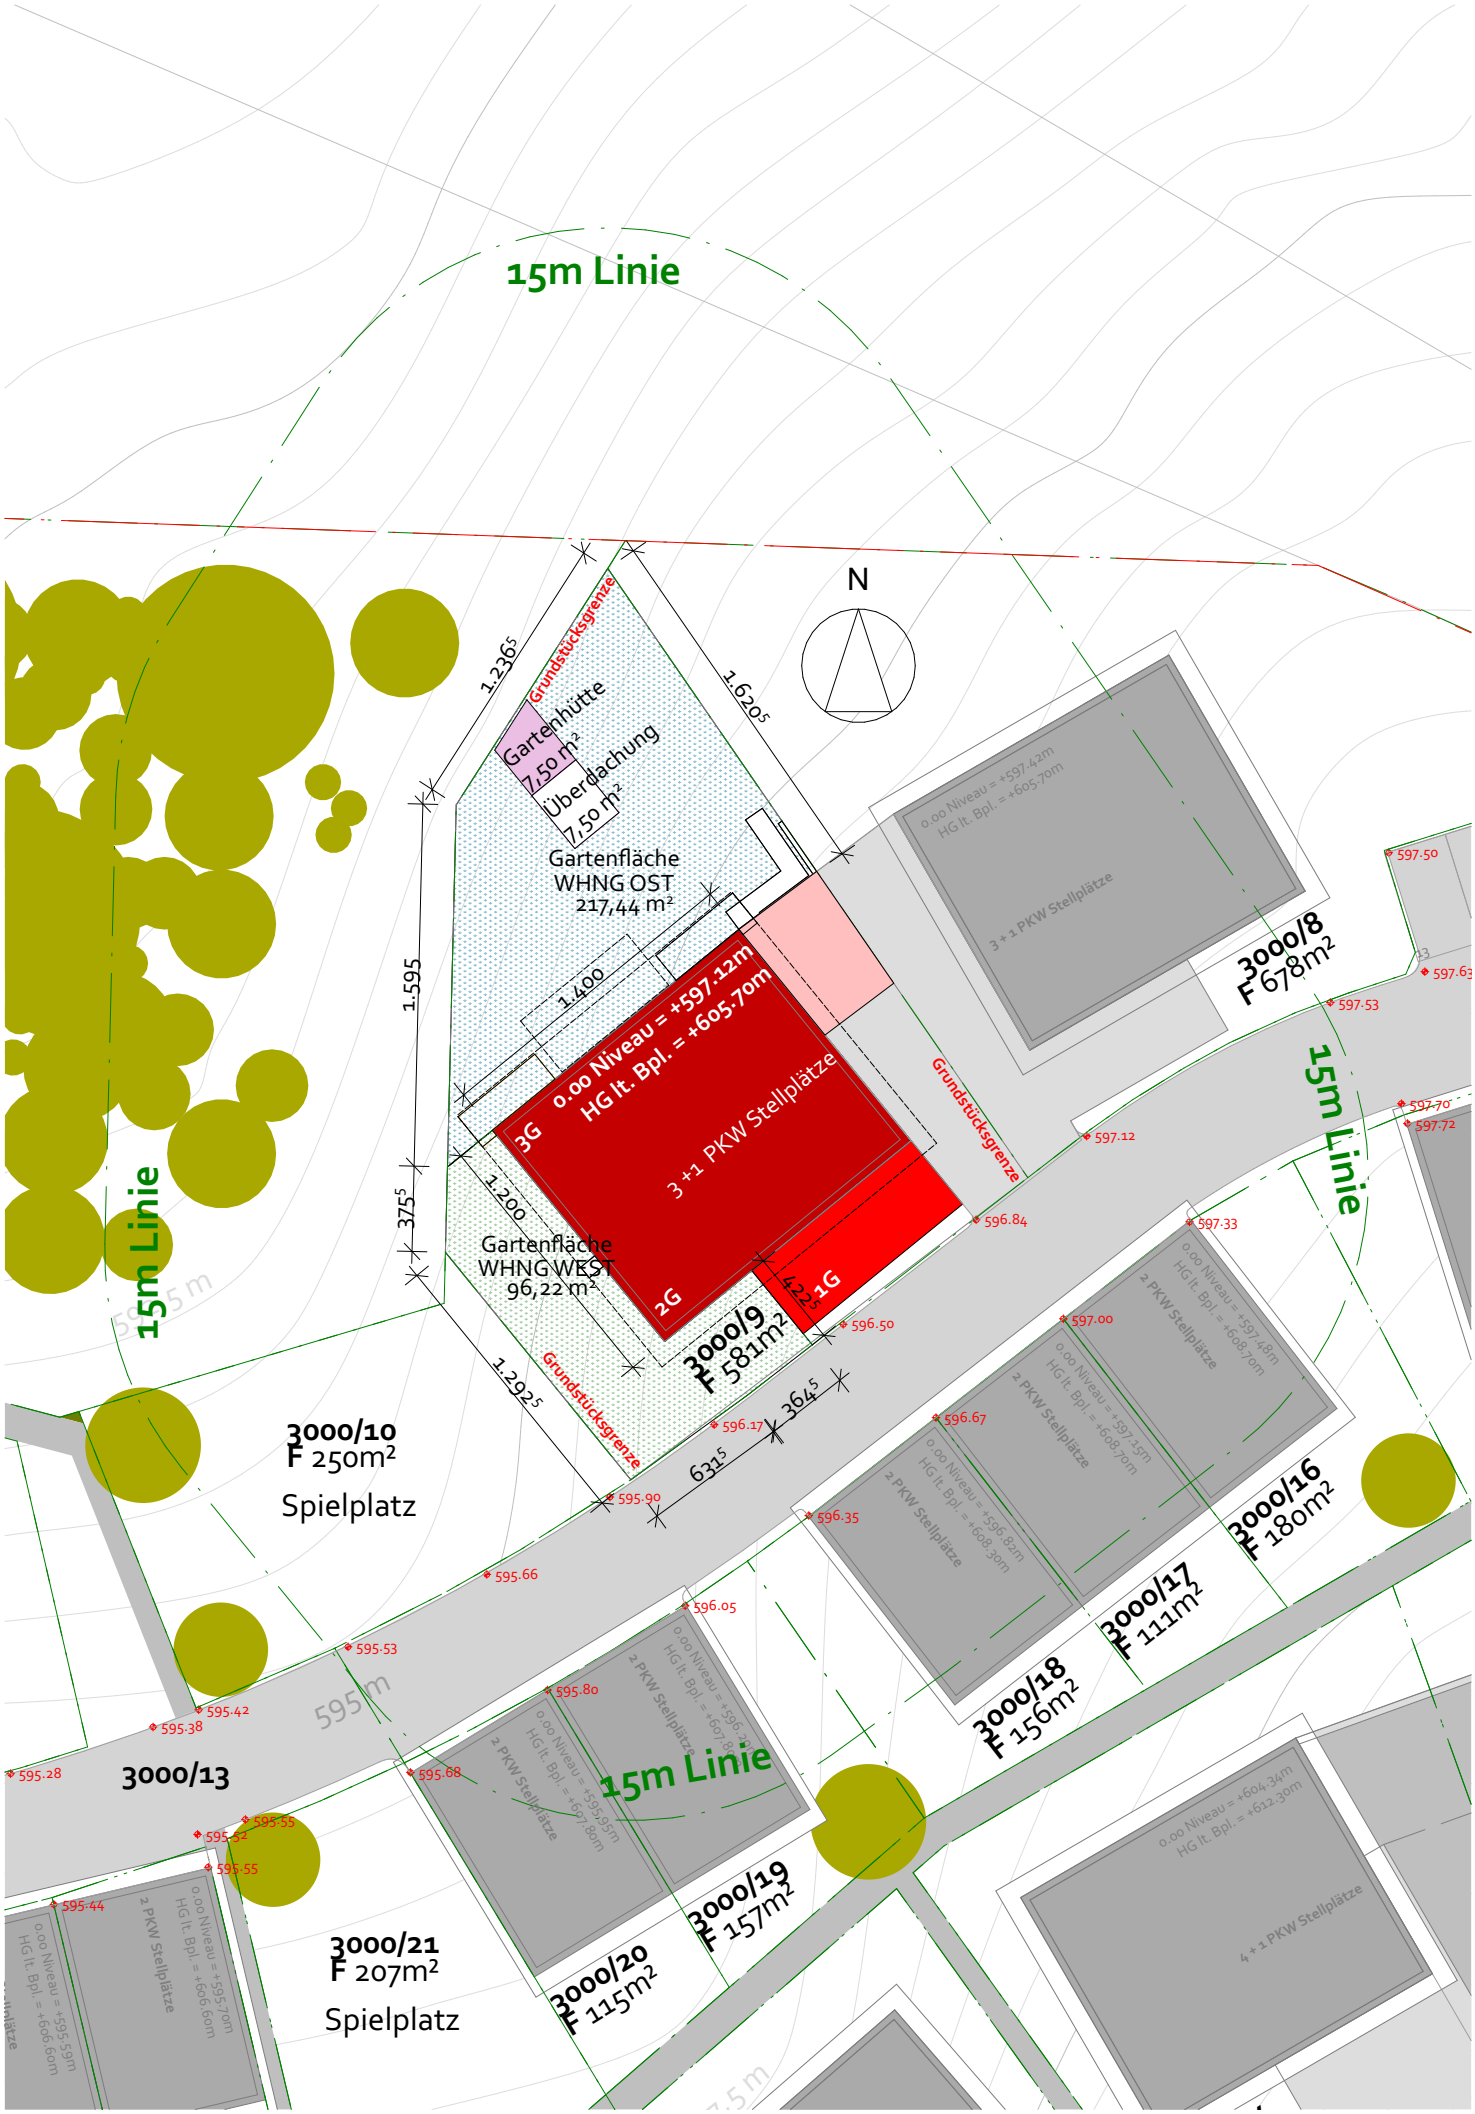

Projekt	Auftraggeber	Phase	Planinhalt	Maßstab	Projektnr	Plannr	Datum
Stöfflweg 17	Sonnendorf GmbH	Verkaufsplan	Lageplan	1:100	358		25.08.2020

Kleboth & Dollnig

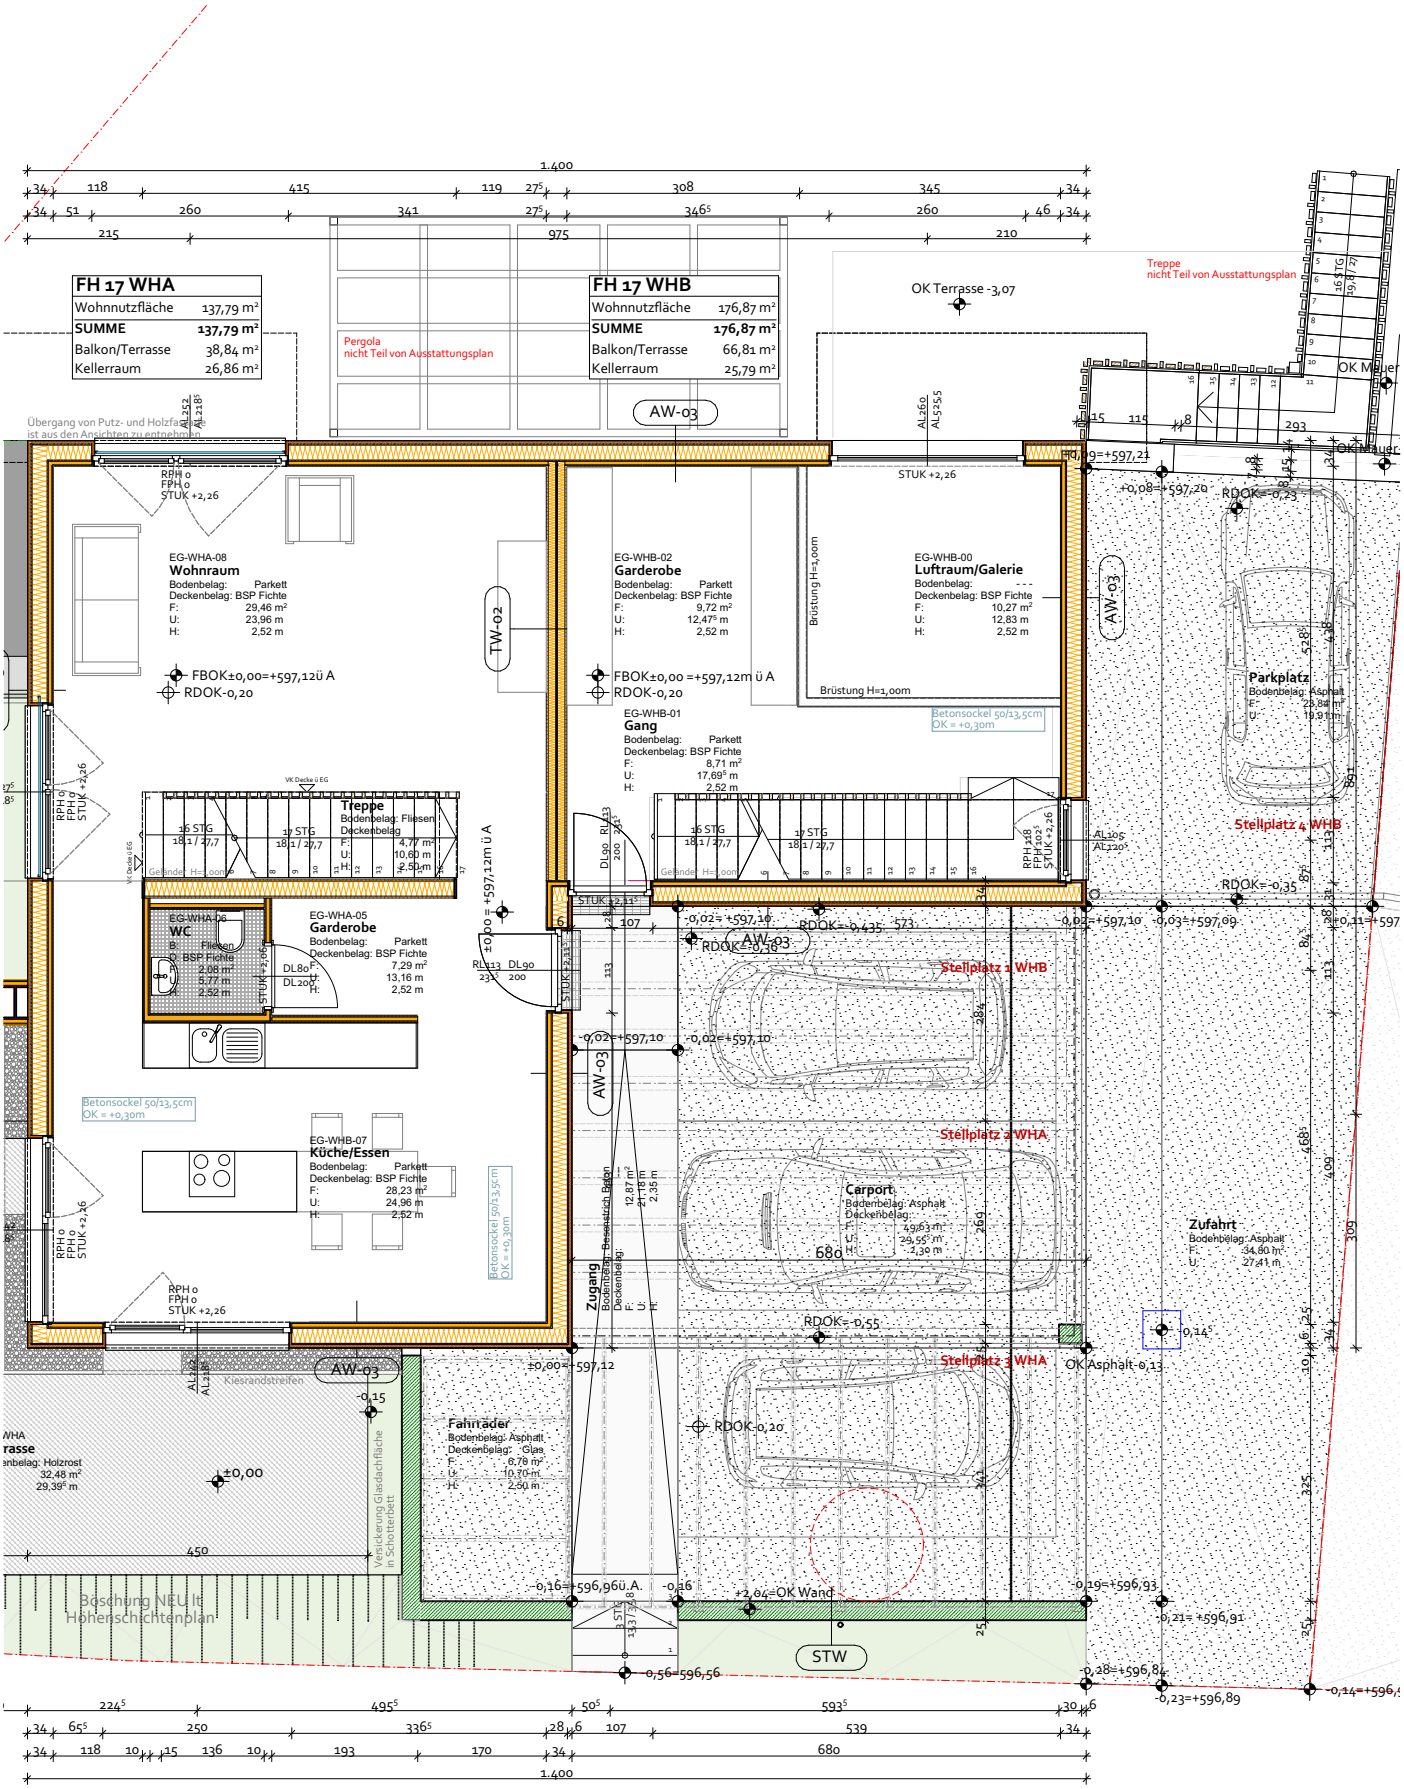

Projekt	Auftraggeber	Phase	Planinhalt	Maßstab	Projektnr	Plannr	Datum
Stöfflweg 17	Sonnendorf GmbH	Verkaufsplan	Oberes Erdgeschoss	1:100	358		25.08.2020

Kleboth Dollnig

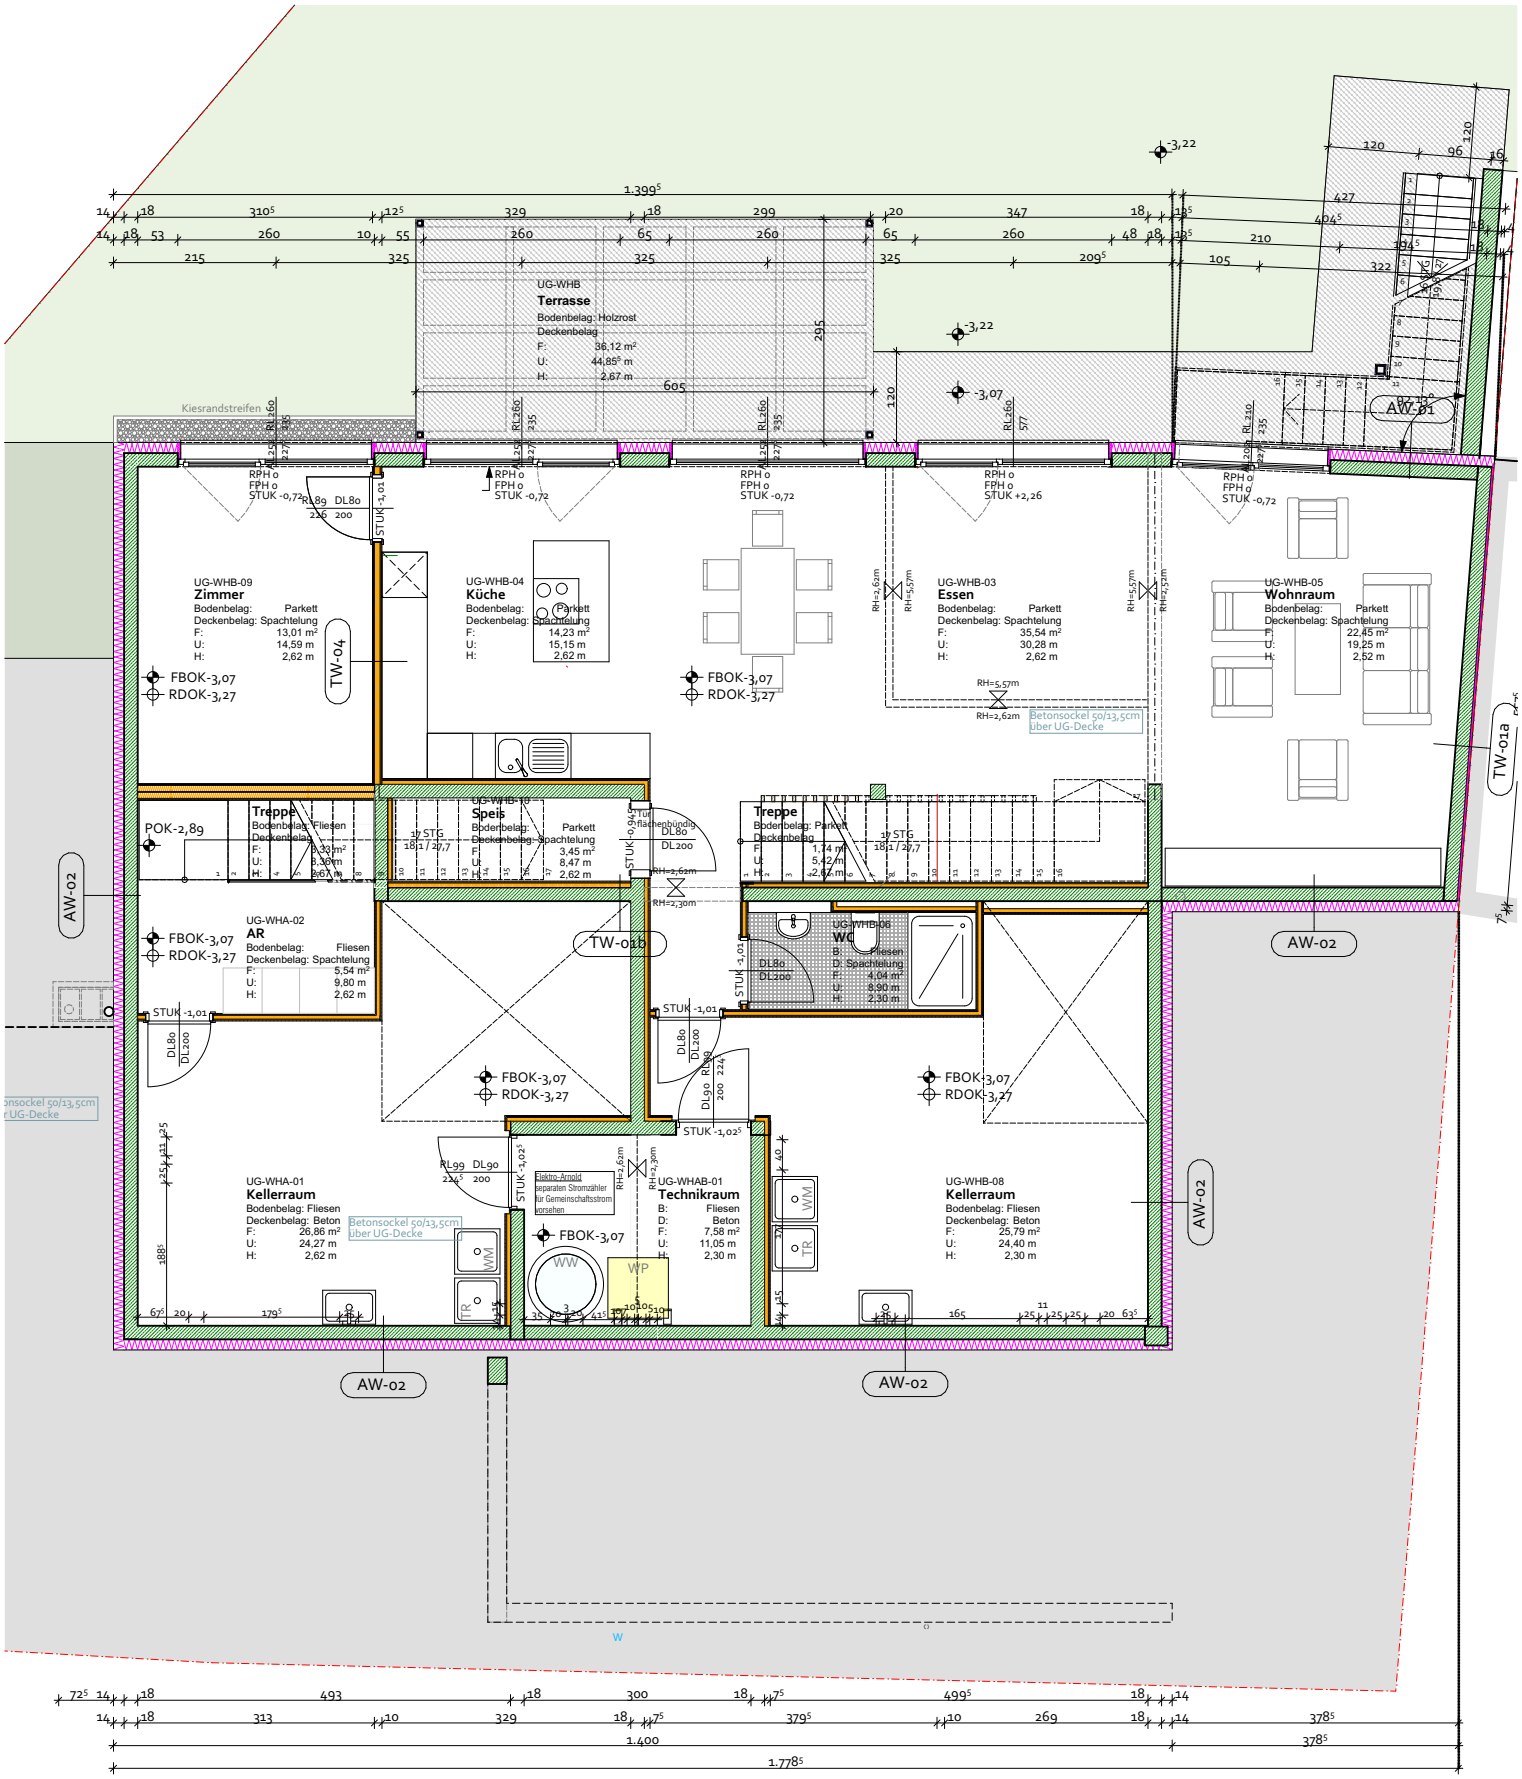

Projekt	Auftraggeber	Phase	Planinhalt	Maßstab	Projektnr	Plannr	Datum
Stöfflweg 17	Sonnendorf GmbH	Verkaufsplan	Unteres Erdgeschoss	1:100	358		25.08.2020

Kleboth Dollnig

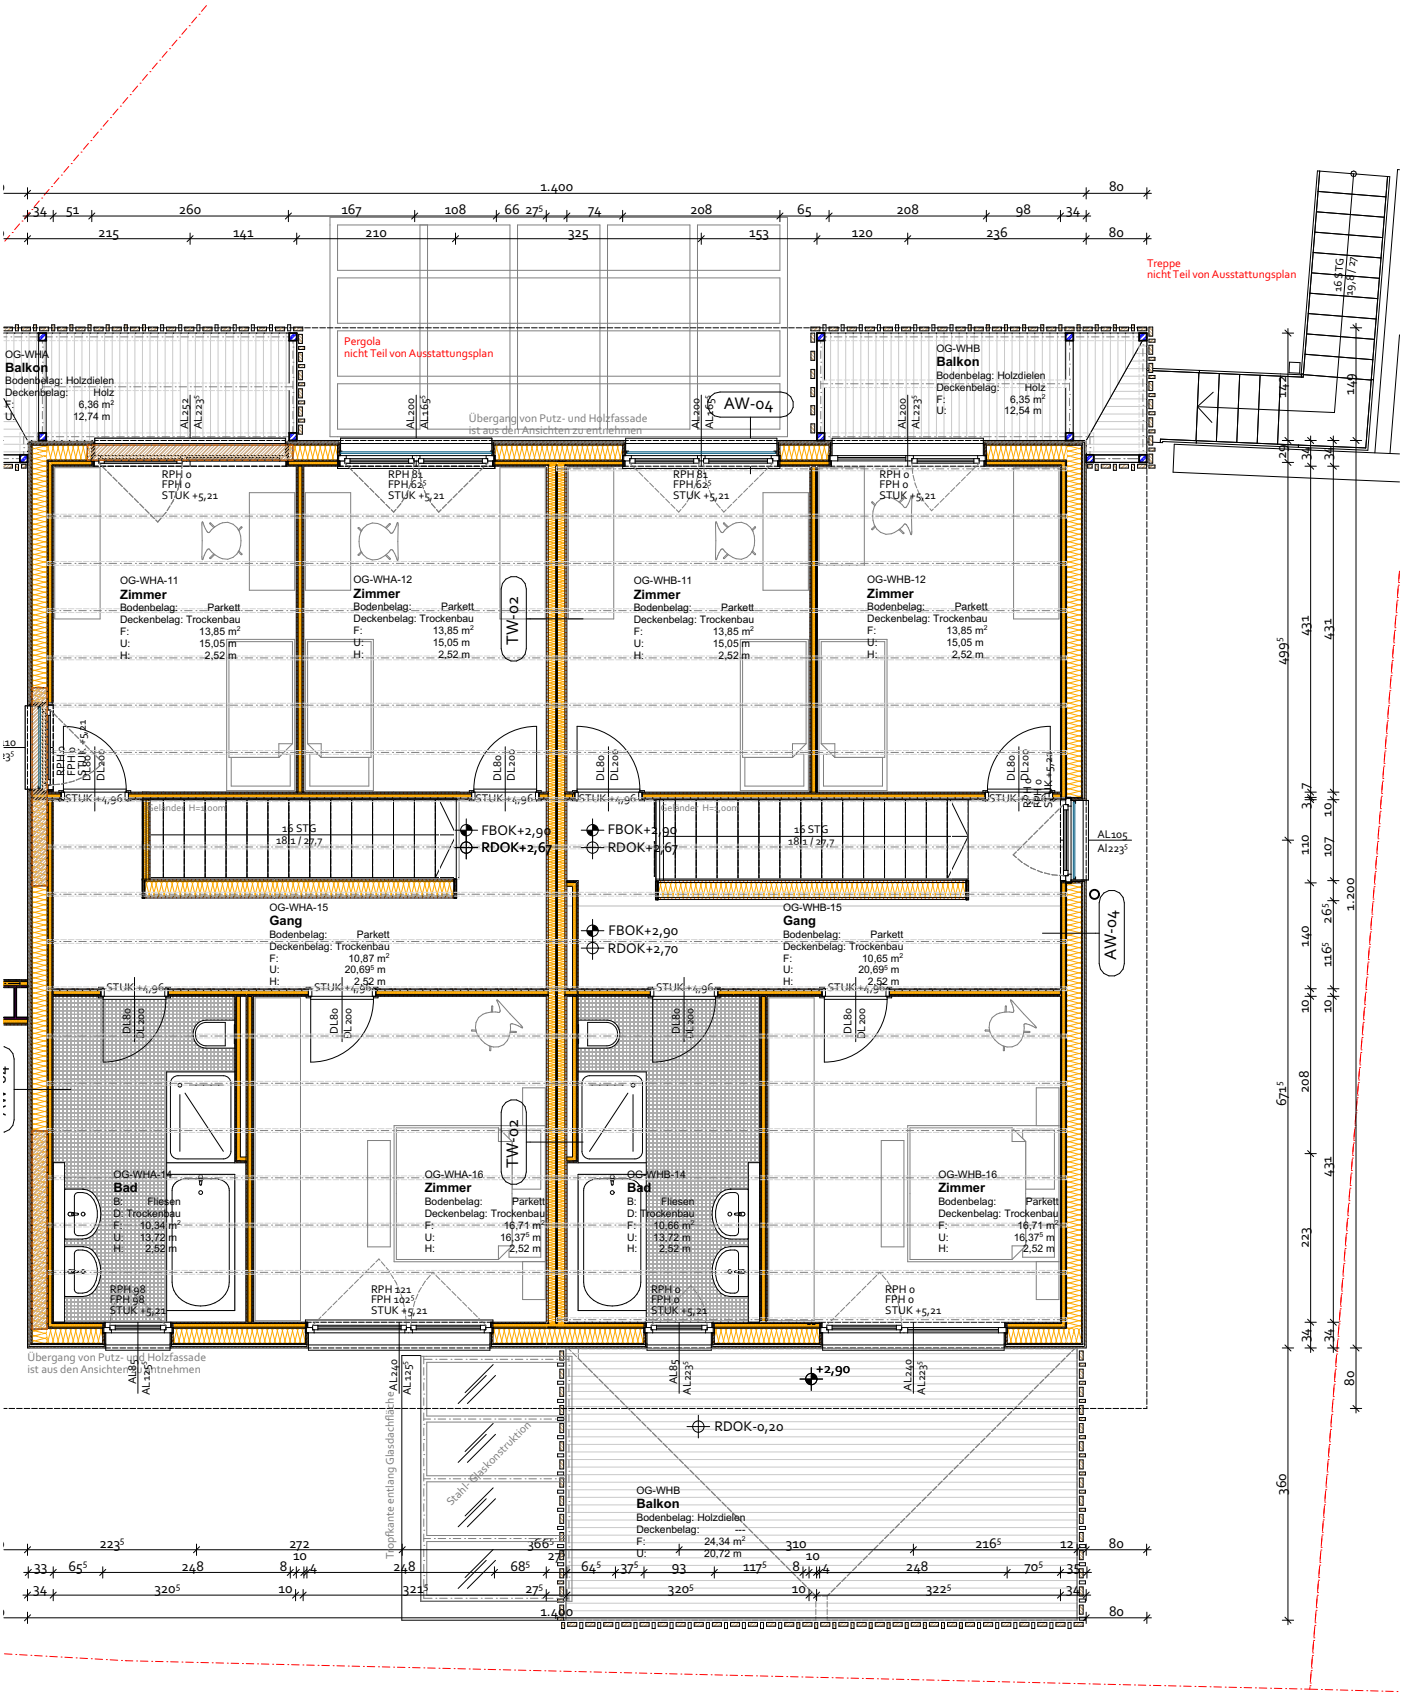

Projekt	Auftraggeber	Phase	Planinhalt	Maßstab	Projektnr	Plannr	Datum
Stöfflweg 17	Sonnendorf GmbH	Verkaufsplan	1. Obergeschoss	1:100	358		25.08.2020

Kleboth Dollnig

Projekt	Auftraggeber	Phase	Planinhalt	Maßstab	Projektnr	Plannr	Datum
Stöfflweg 17	Sonnendorf GmbH	Verkaufsplan	AN-01 AN-Süd	1:100	358		25.08.2020

Kleboth & Dollnig

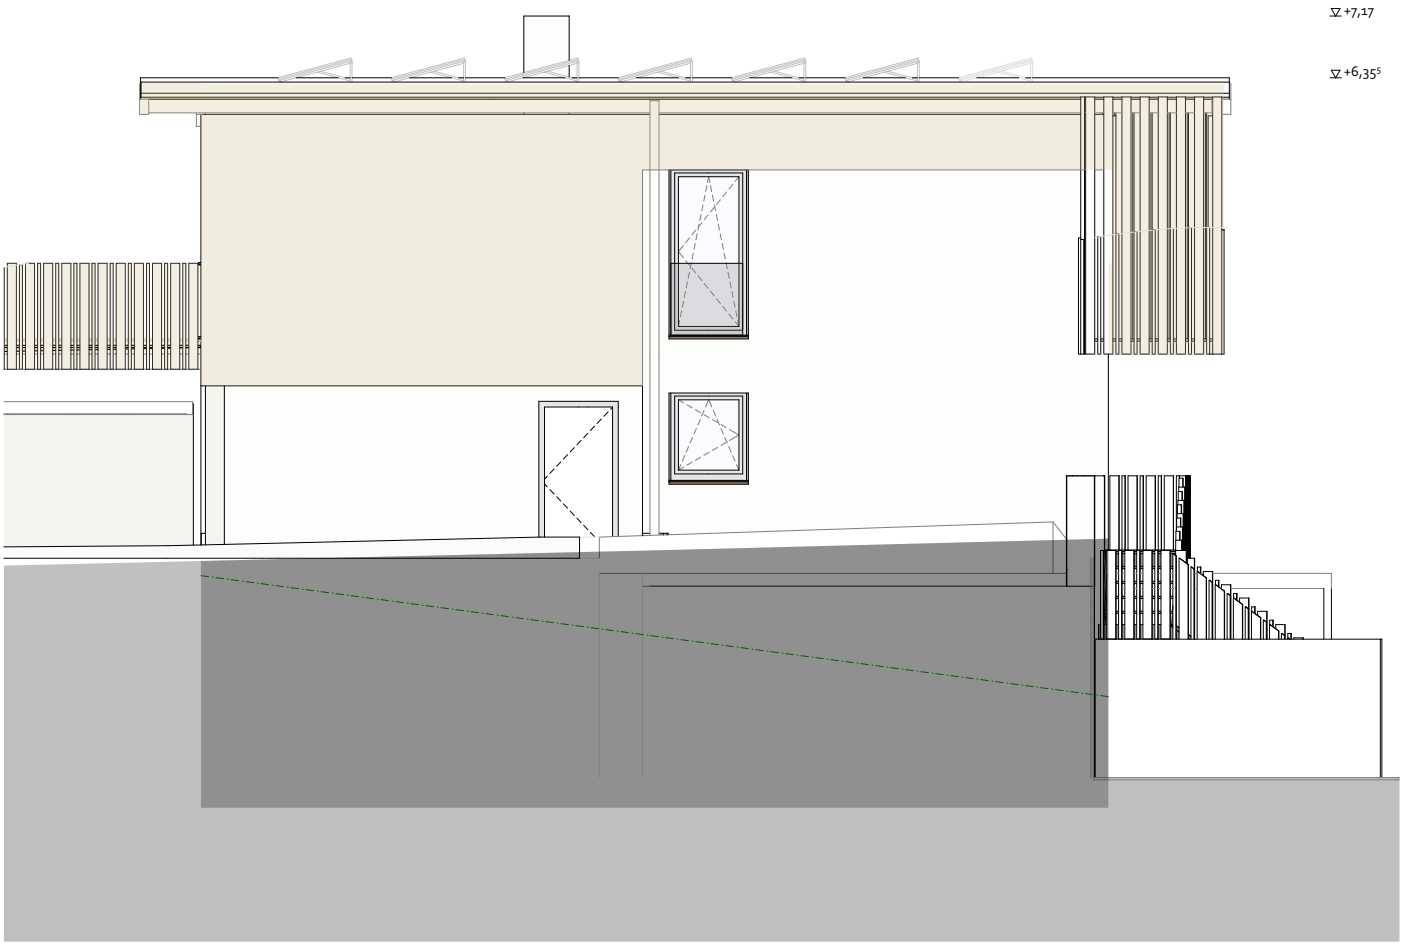

Projekt	Auftraggeber	Phase	Planinhalt	Maßstab	Projektnr	Plannr	Datum
Stöfflweg 17	Sonnendorf GmbH	Verkaufsplan	AN-03 AN-Ost	1:100	358		25.08.2020

Kleboth & Dollnig

Projekt	Auftraggeber	Phase	Planinhalt	Maßstab	Projektnr	Plannr	Datum
Stöfflweg 17	Sonnendorf GmbH	Verkaufsplan	AN-04 AN-West	1:100	358		25.08.2020

Kleboth & Dollnig

Projekt	Auftraggeber	Phase	Planinhalt	Maßstab	Projektnr	Plannr	Datum
Stöfflweg 17	Sonnendorf GmbH	Verkaufsplan	AN-02 AN-Nord	1:100	358		25.08.2020

Kleboth & Dollnig