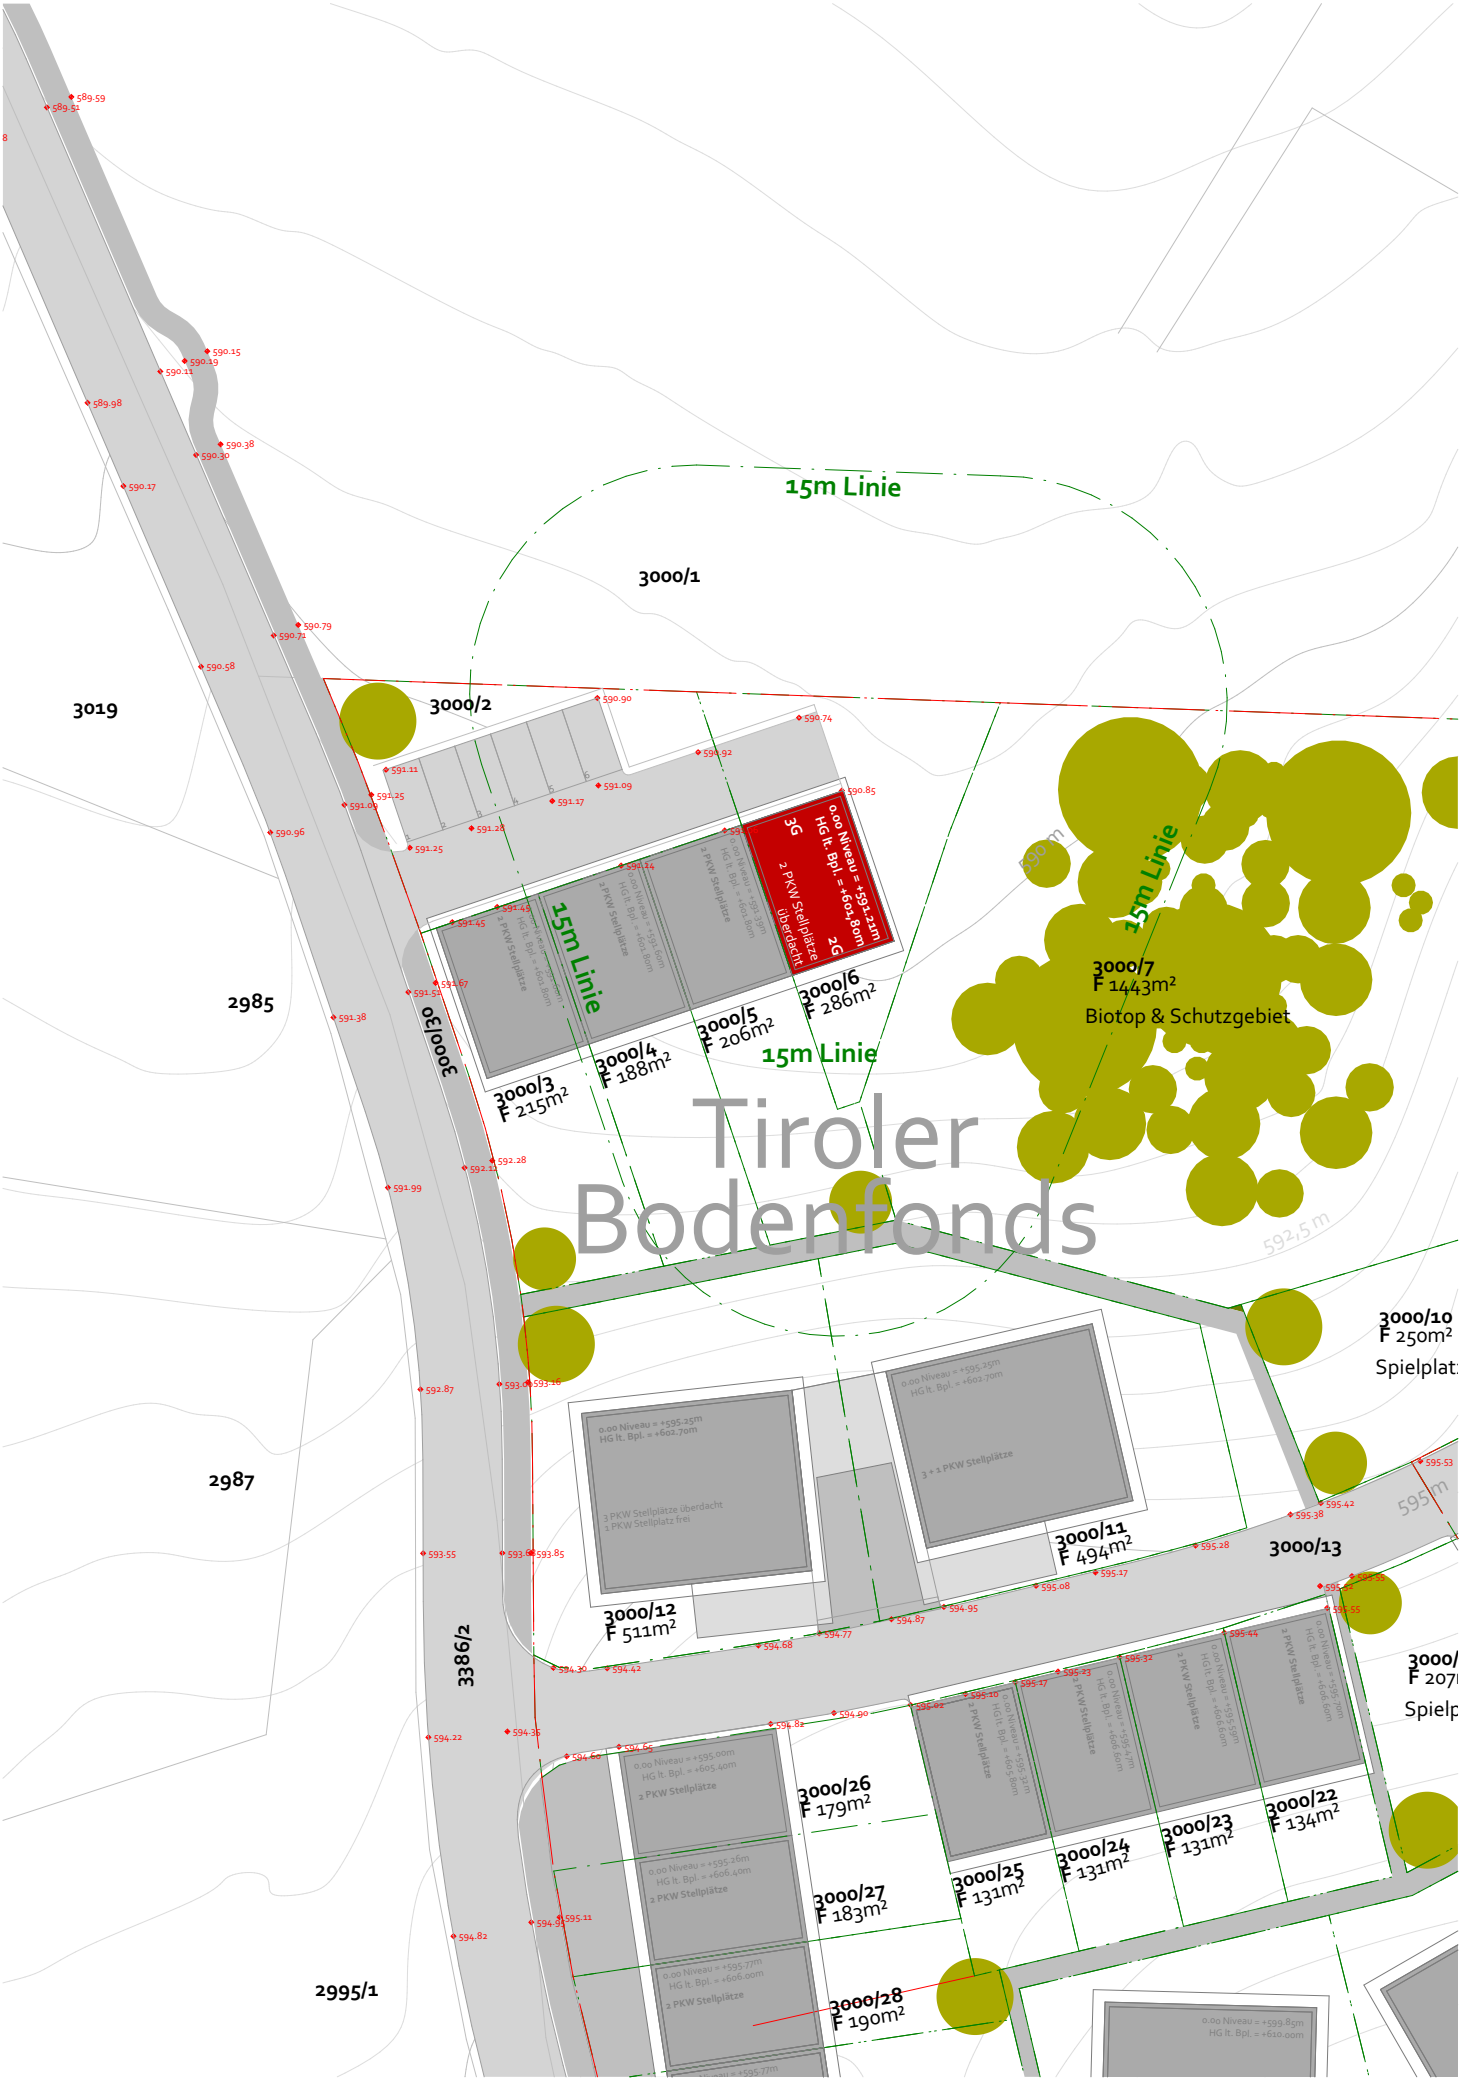

Projekt	Auftraggeber	Phase	Planinhalt	Maßstab	Projektnr	Plannr	Datum
Stöfflweg 4	Sonnendorf GmbH	Verkaufsplan	Lageplan	1:500	358	VP_4_01	16.11.2020

Kleboth Dollnig

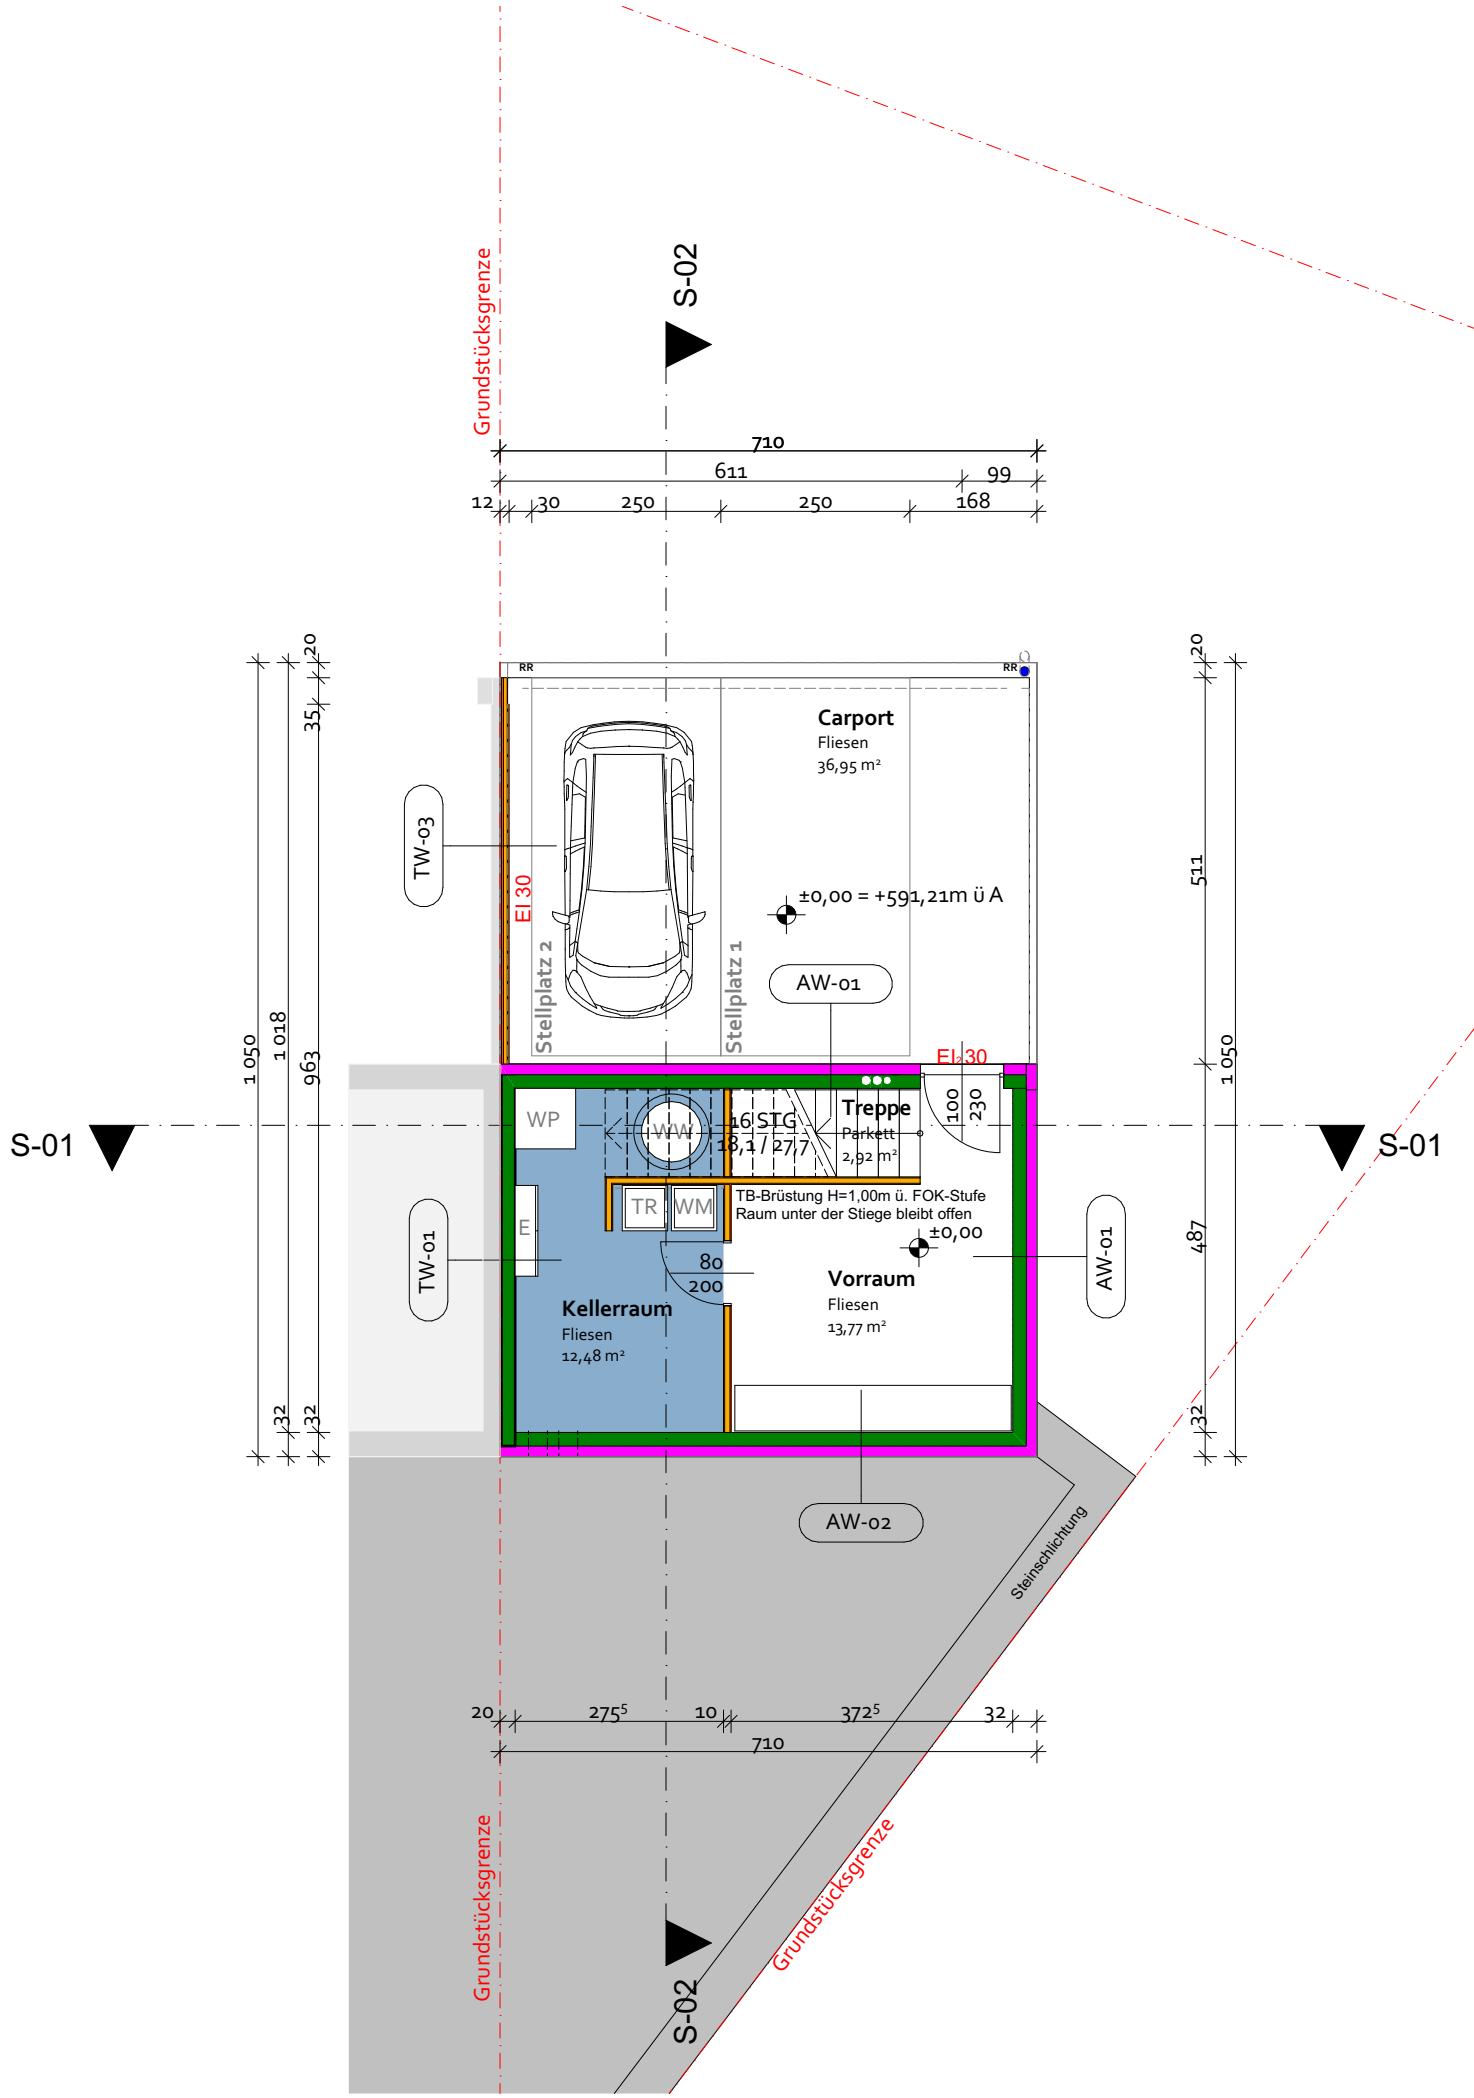

Projekt	Auftraggeber	Phase	Planinhalt	Maßstab	Projektnr	Plannr	Datum
Stöfflweg 4	Sonnendorf GmbH	Verkaufsplan	Untergeschoss	1:100	358	VP_4_02	16.11.2020

Kleboth & Dollnig

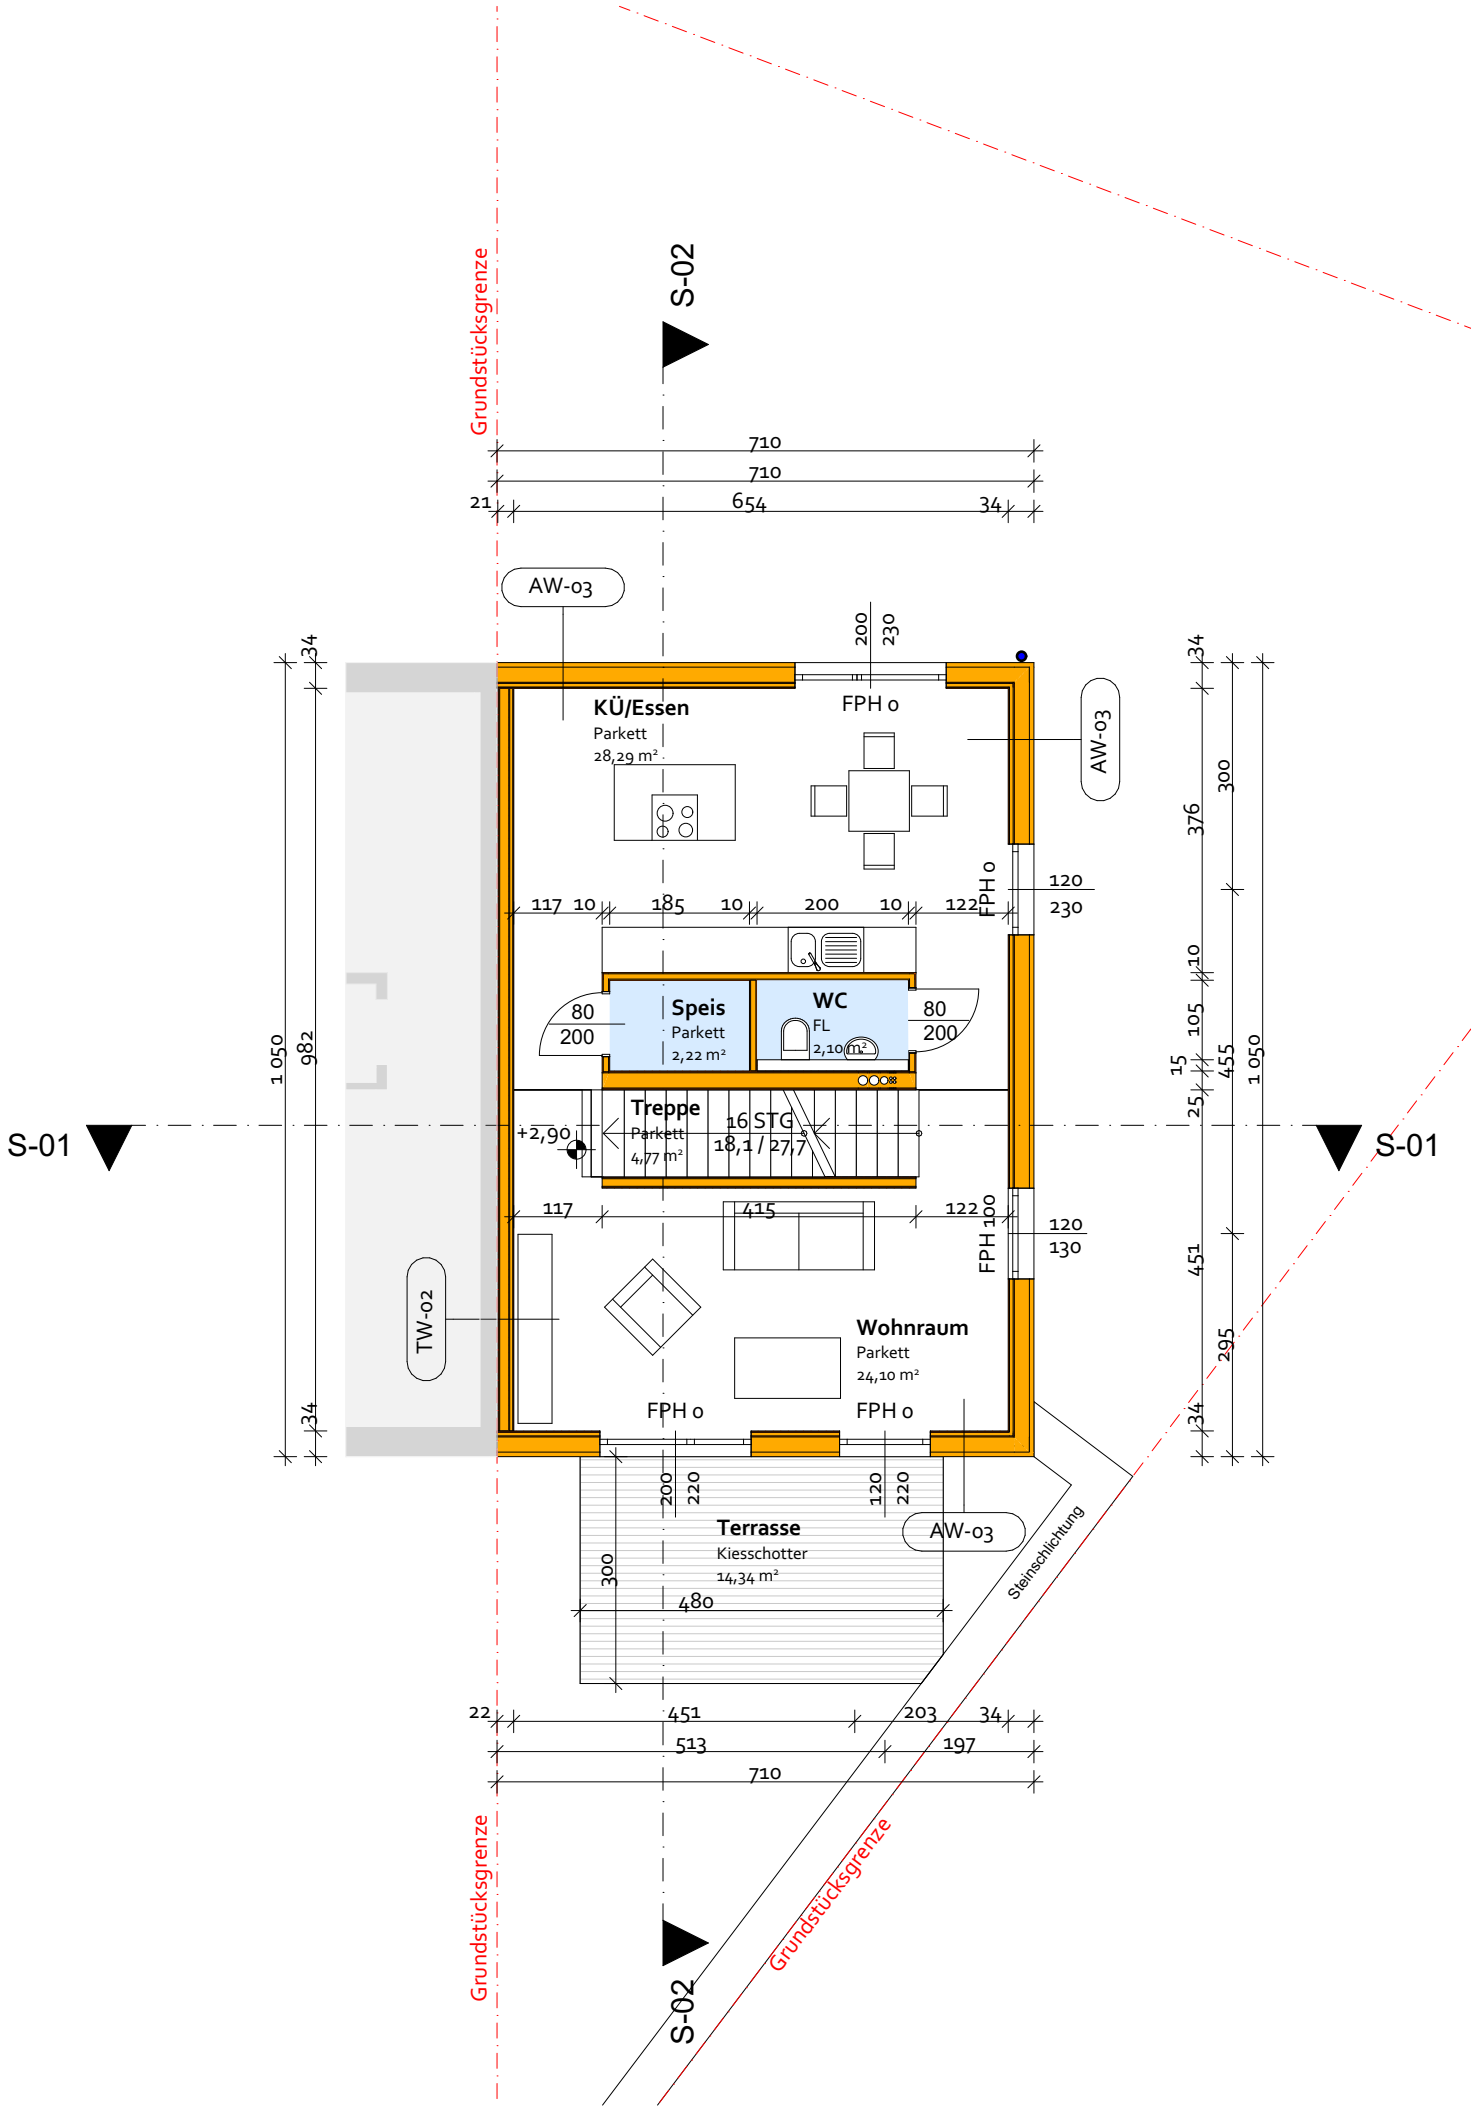

Projekt	Auftraggeber	Phase	Planinhalt	Maßstab	Projektnr	Plannr	Datum
Stöfflweg 4	Sonnendorf GmbH	Verkaufsplan	Erdgeschoss	1:100	358	VP_4_03	16.11.2020

Kleboth & Dollnig

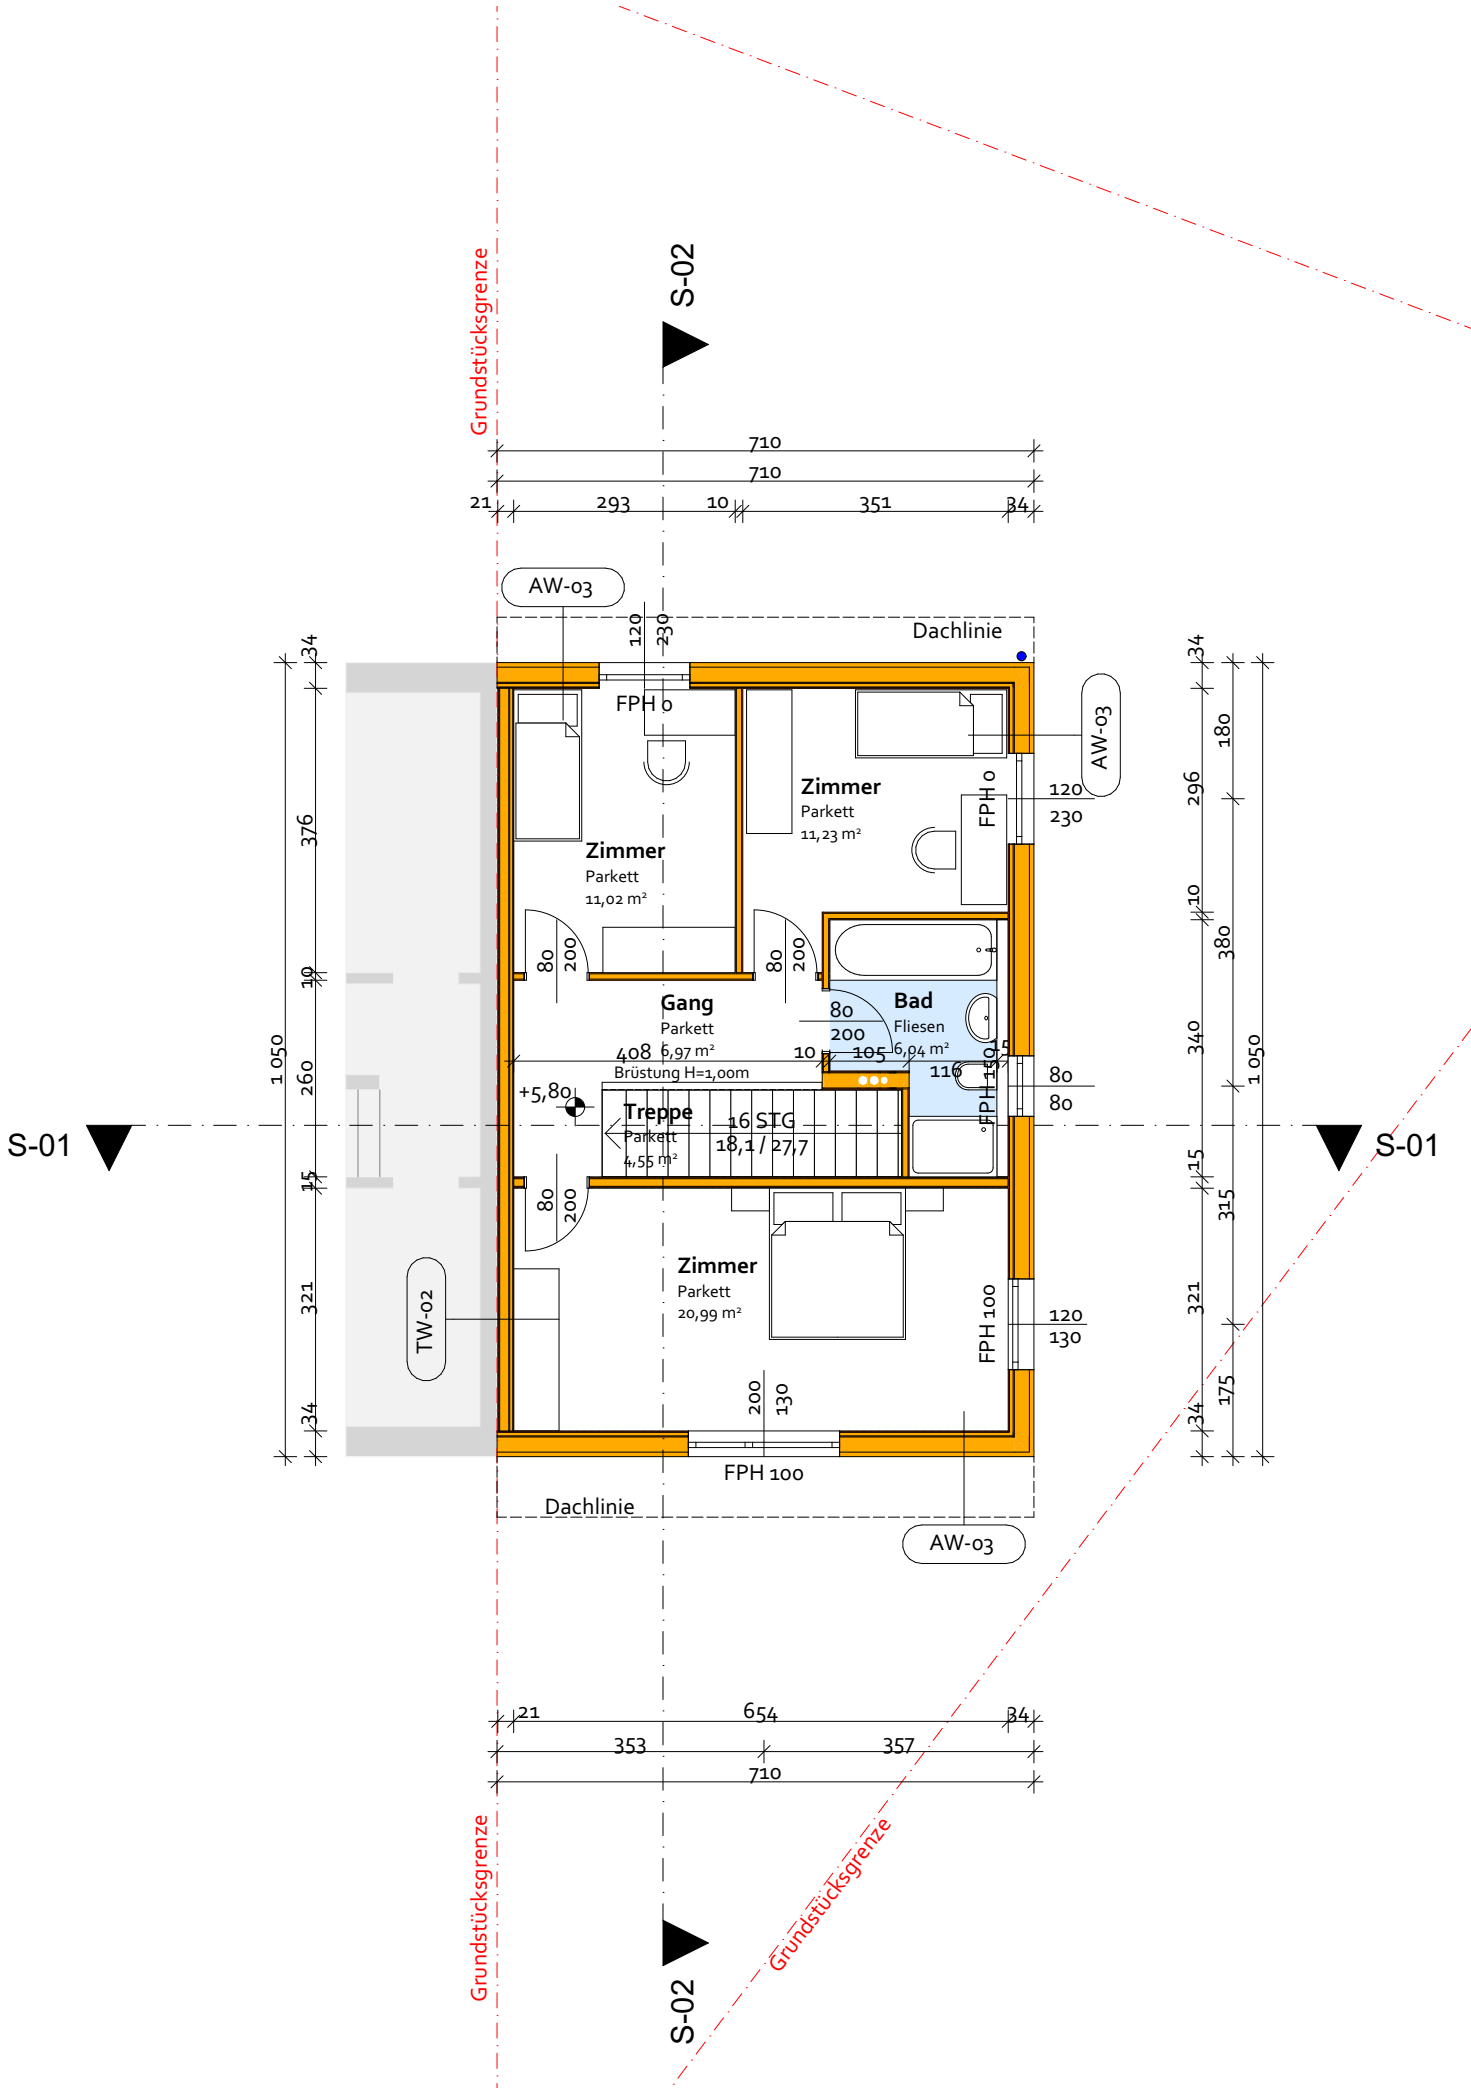

Projekt	Auftraggeber	Phase	Planinhalt	Maßstab	Projektnr	Plannr	Datum
Stöfflweg 4	Sonnendorf GmbH	Verkaufsplan	Obergeschoss	1:100	358	VP_4_04	16.11.2020

Kleboth & Dollnig

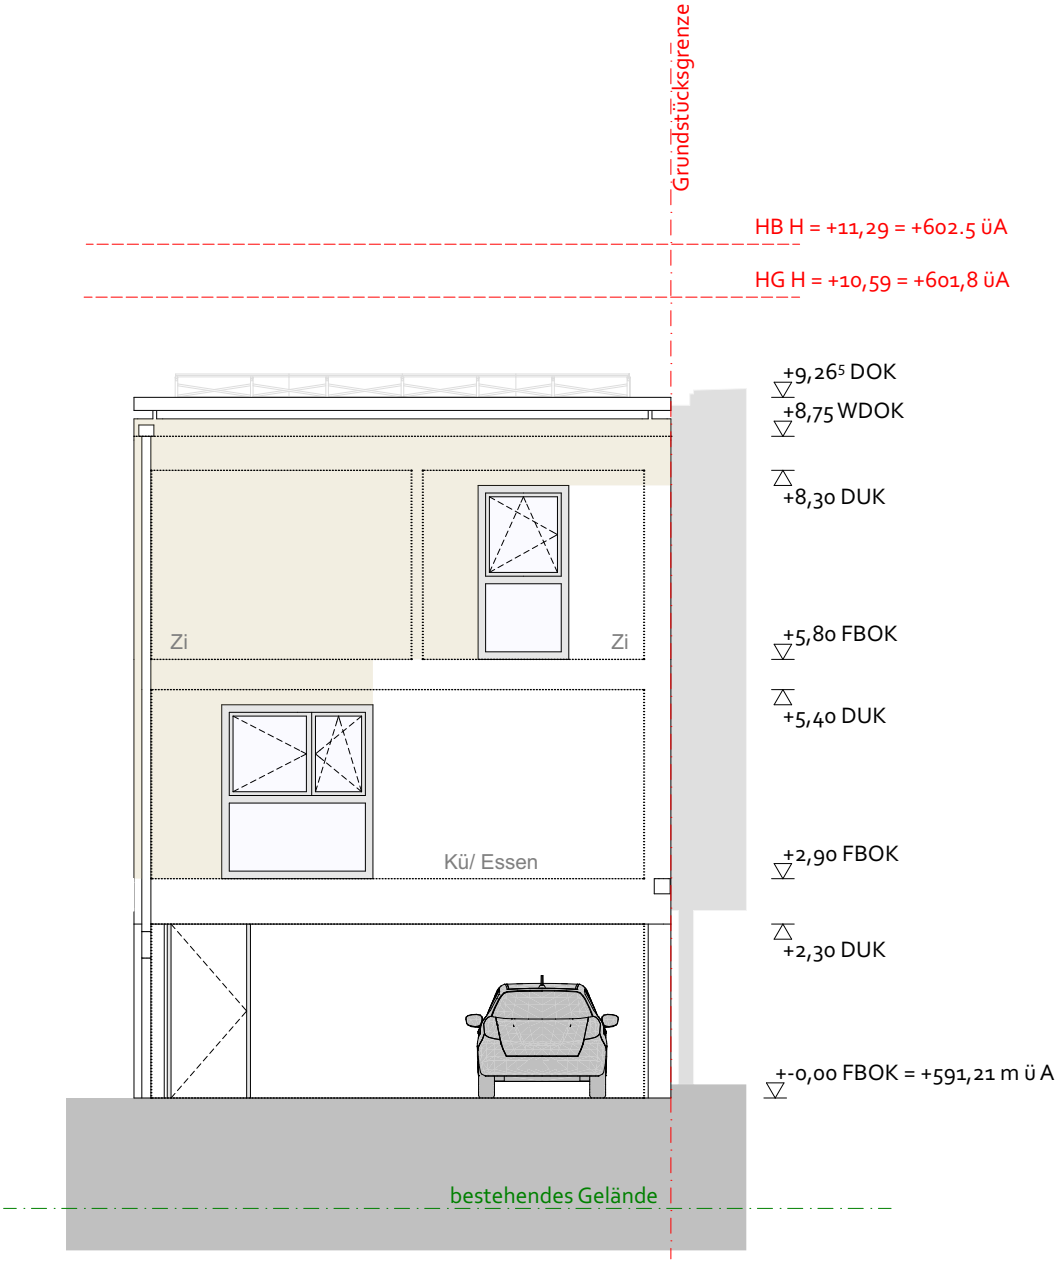

Projekt	Auftraggeber	Phase	Planinhalt	Maßstab	Projektnr	Plannr	Datum
Stöfflweg 4	Sonnendorf GmbH	Verkaufsplan	AN-Nord	1:100	358	VP_4_05	16.11.2020

Kleboth & Dollnig

Projekt	Auftraggeber	Phase	Planinhalt	Maßstab	Projektnr	Plannr	Datum
Stöfflweg 4	Sonnendorf GmbH	Verkaufsplan	AN-Süd	1:100	358	VP_4_06	16.11.2020

Kleboth Dollnig

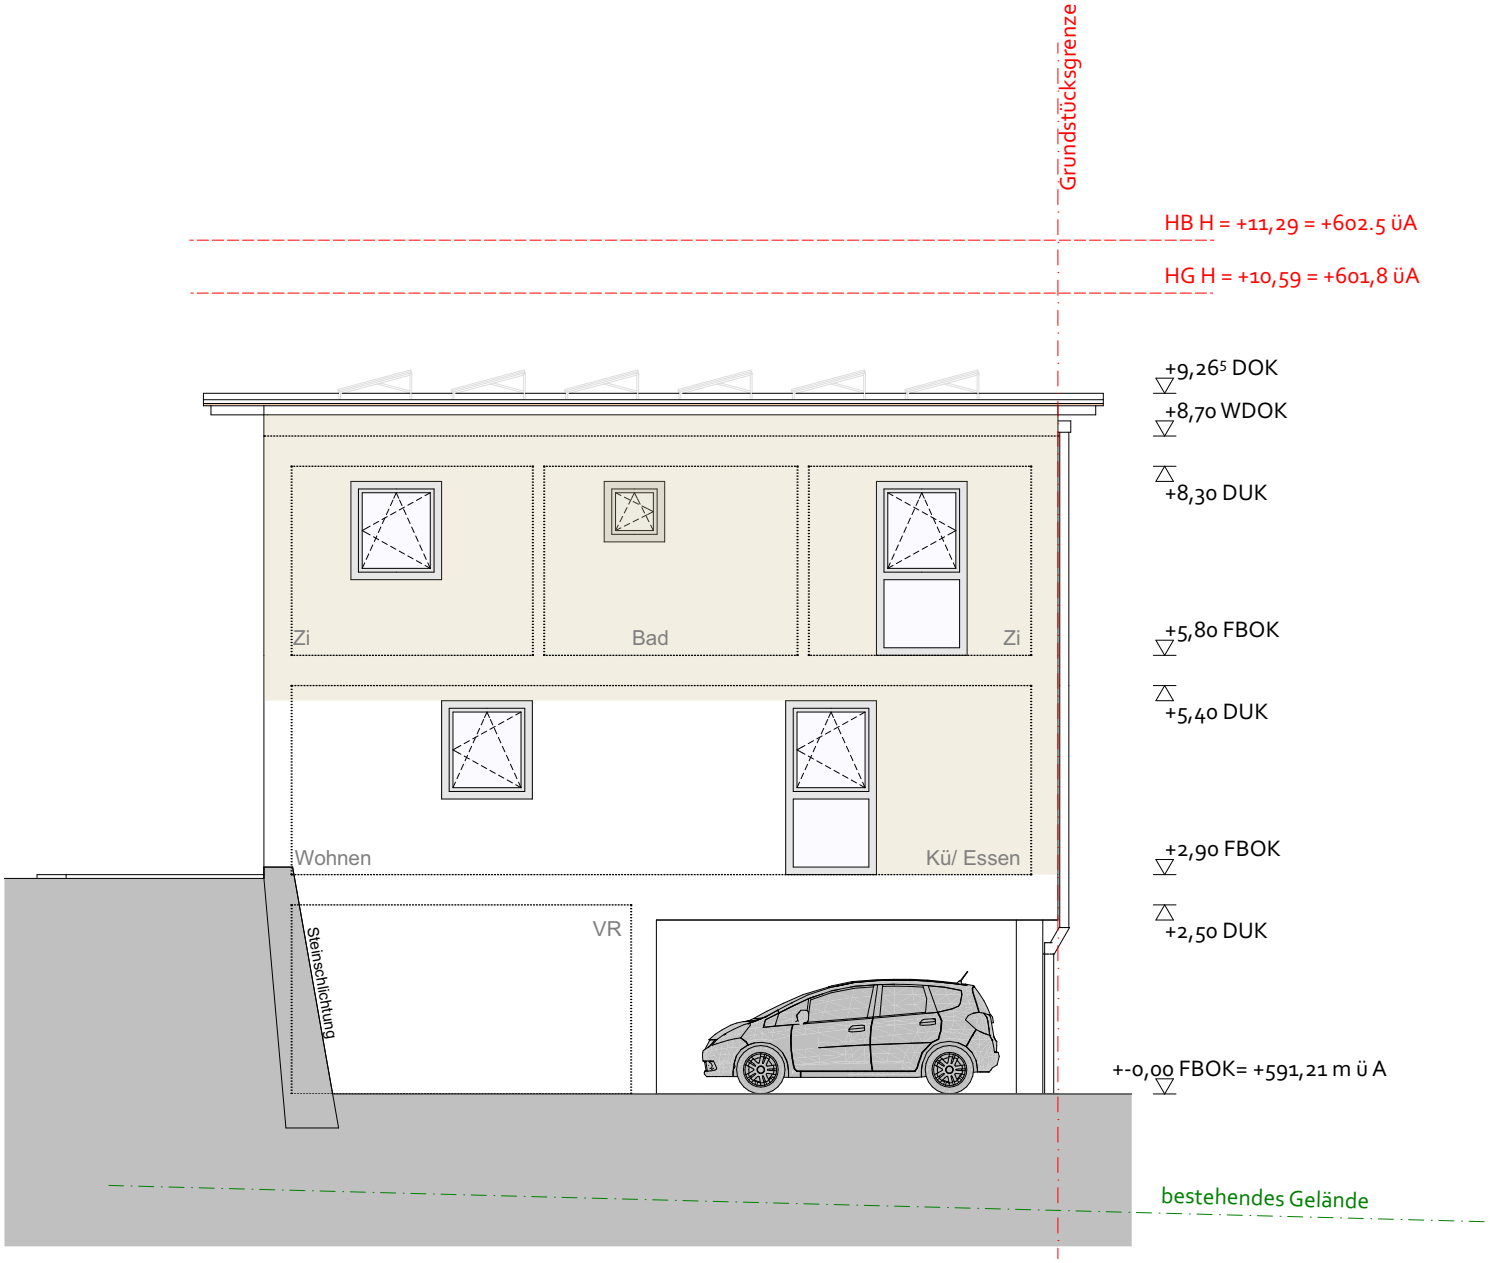

Projekt	Auftraggeber	Phase	Planinhalt	Maßstab	Projektnr	Plannr	Datum
Stöfflweg 4	Sonnendorf GmbH	Verkaufsplan	AN-Ost	1:100	358	VP_4_07	16.11.2020

Kleboth & Dollnig