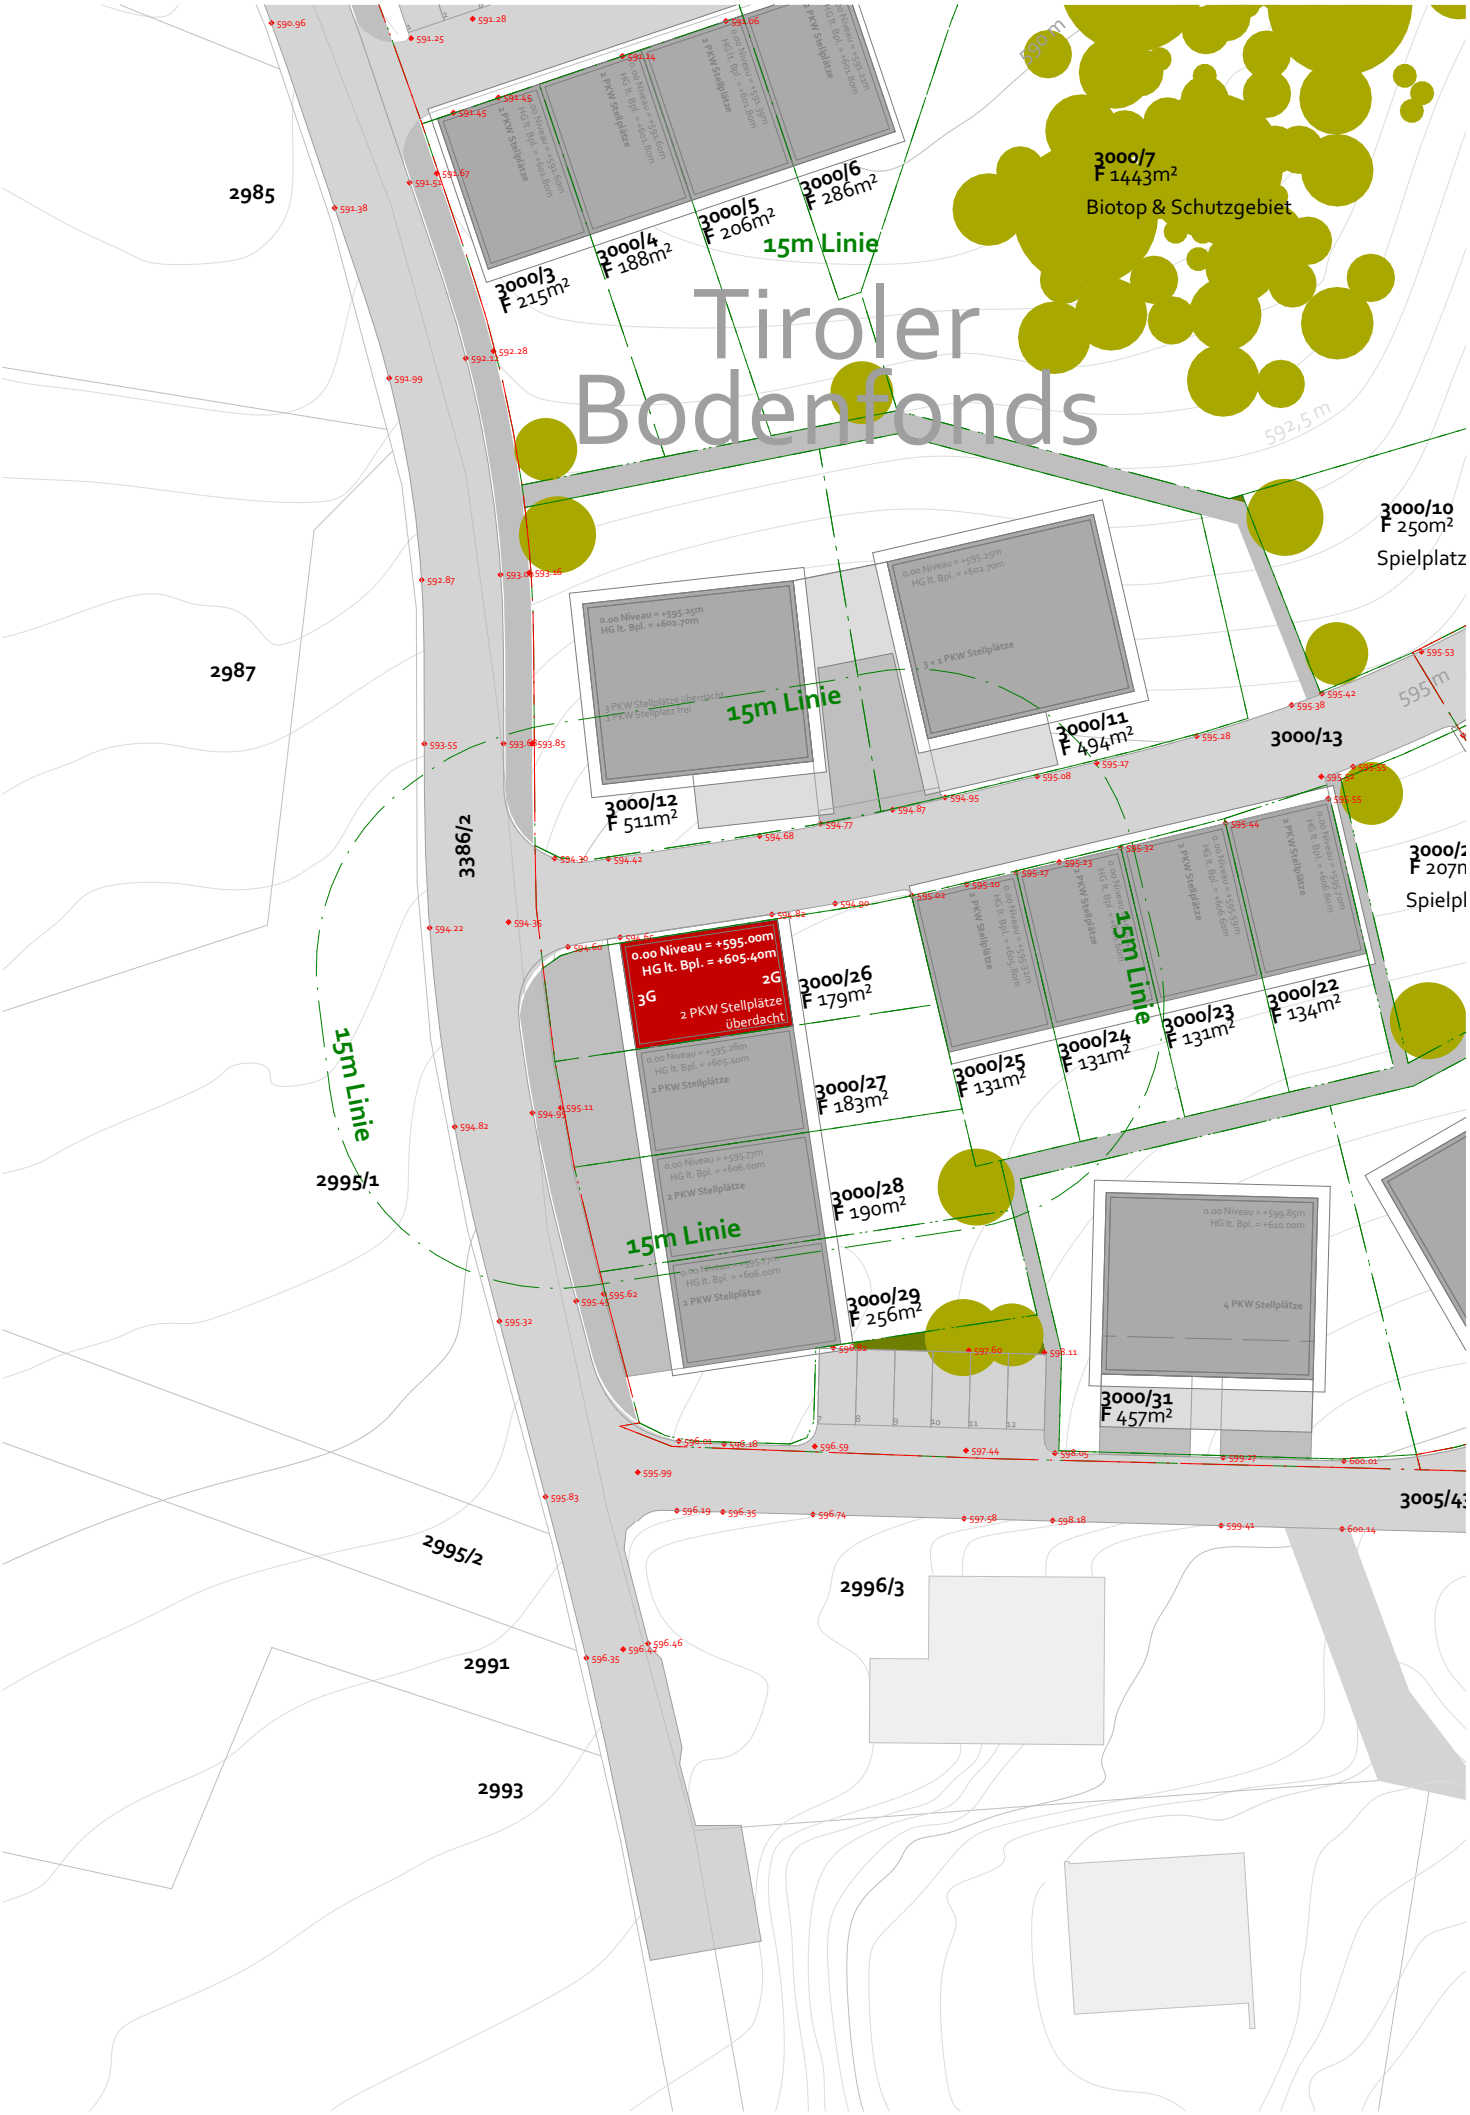

Projekt	Auftraggeber	Phase	Planinhalt	Maßstab	Projektnr	Plannr	Datum
Stöfflweg 6	Sonnendorf GmbH	Verkaufsplan	Lageplan	1:500	358	VP_6_01	16.12.2020

Kleboth & Dollnig

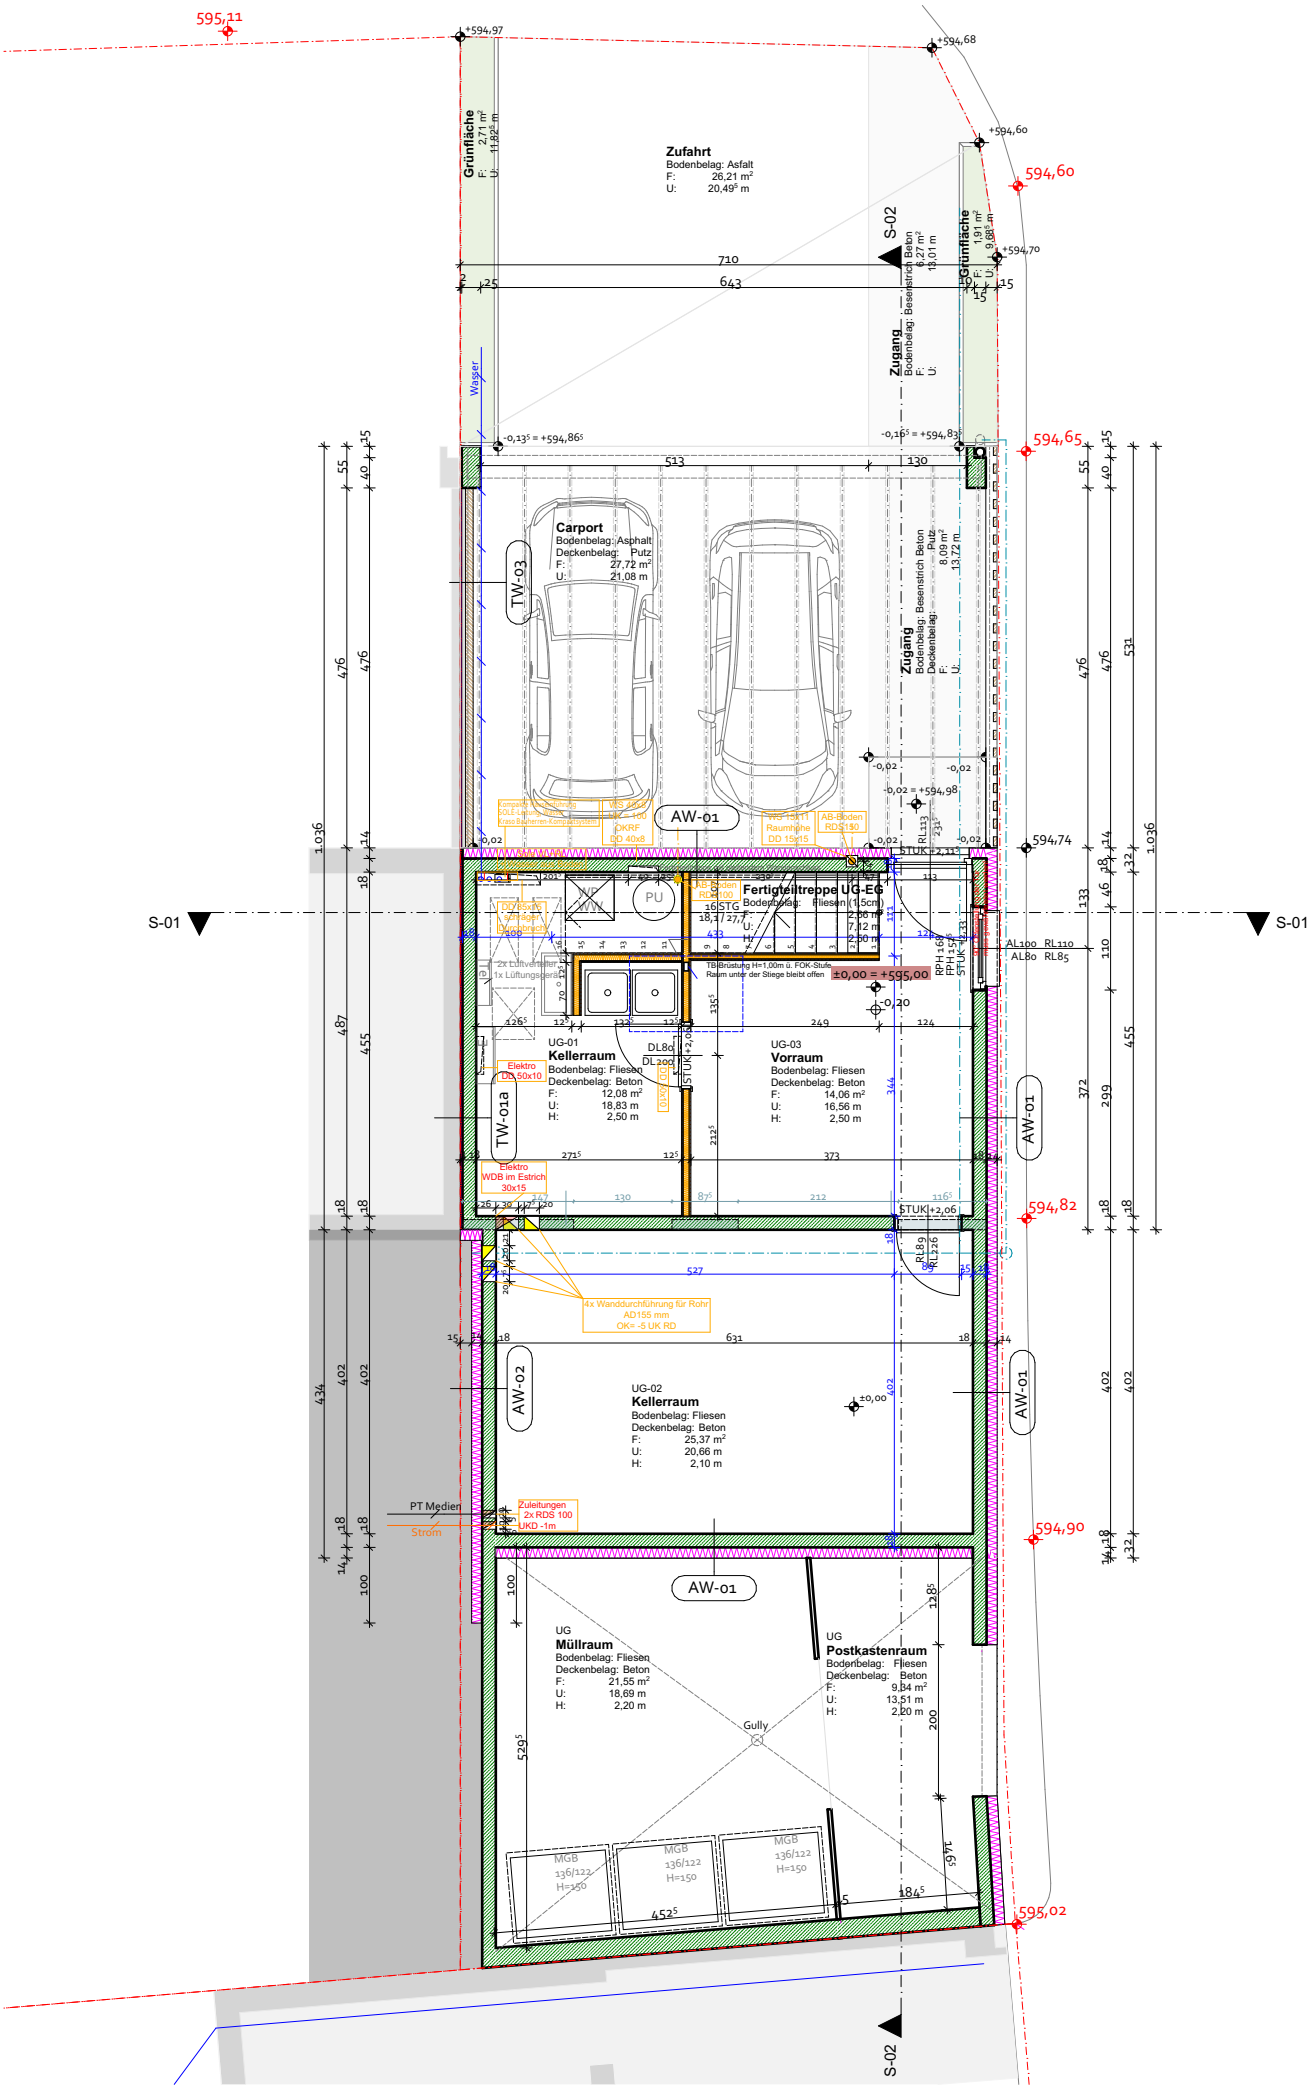

Projekt	Auftraggeber	Phase	Planinhalt	Maßstab	Projektnr	Plannr	Datum
Stöfflweg 6	Sonnendorf GmbH	Verkaufsplan	Untergeschoss	1:100	358	VP_6_02	16.12.2020

Kleboth & Dollnig

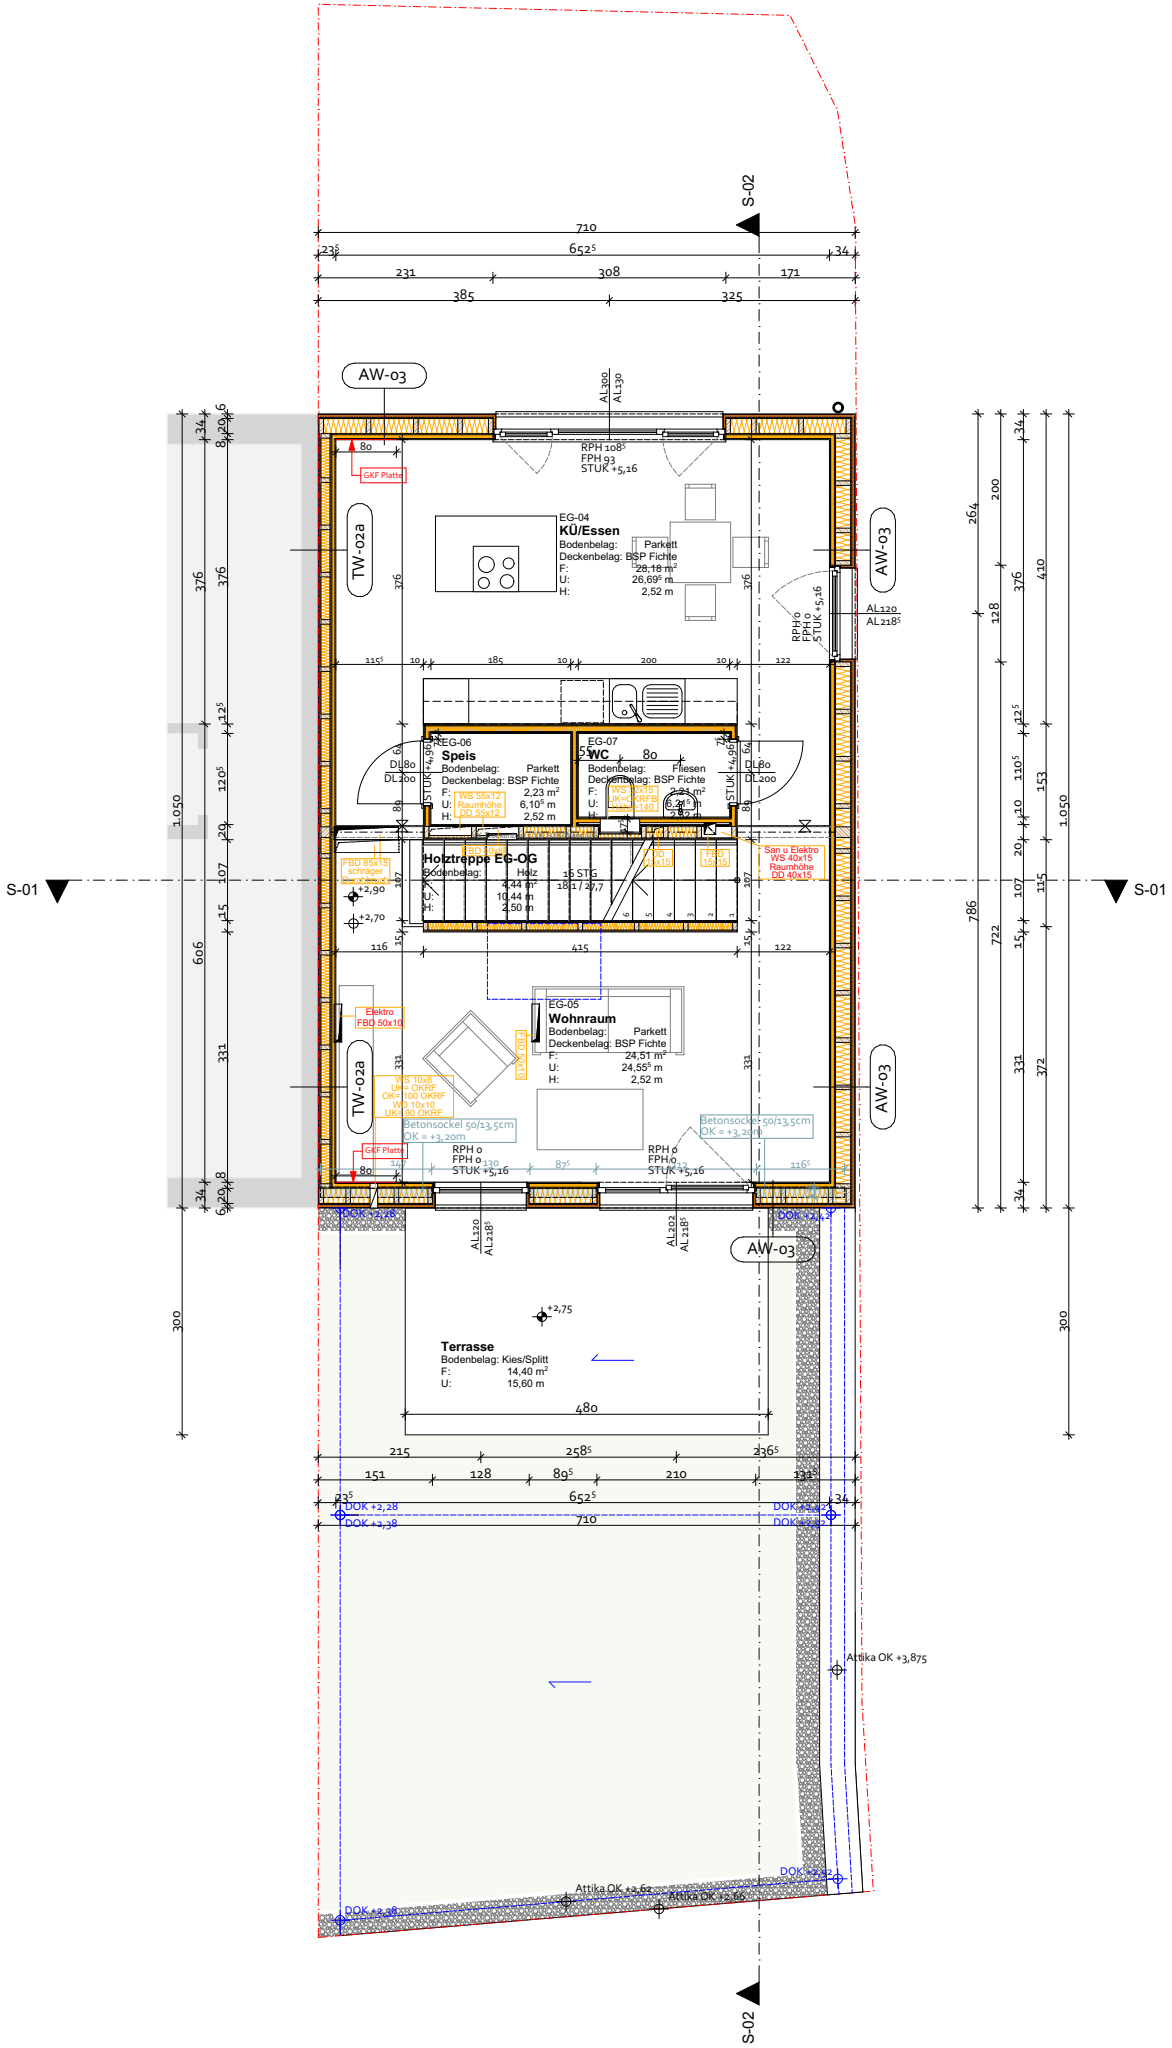

Projekt	Auftraggeber	Phase	Planinhalt	Maßstab	Projektnr	Plannr	Datum
Stöfflweg 6	Sonnendorf GmbH	Verkaufsplan	Erdgeschoss	1:100	358	VP_6_03	16.12.2020

Kleboth & Dollnig

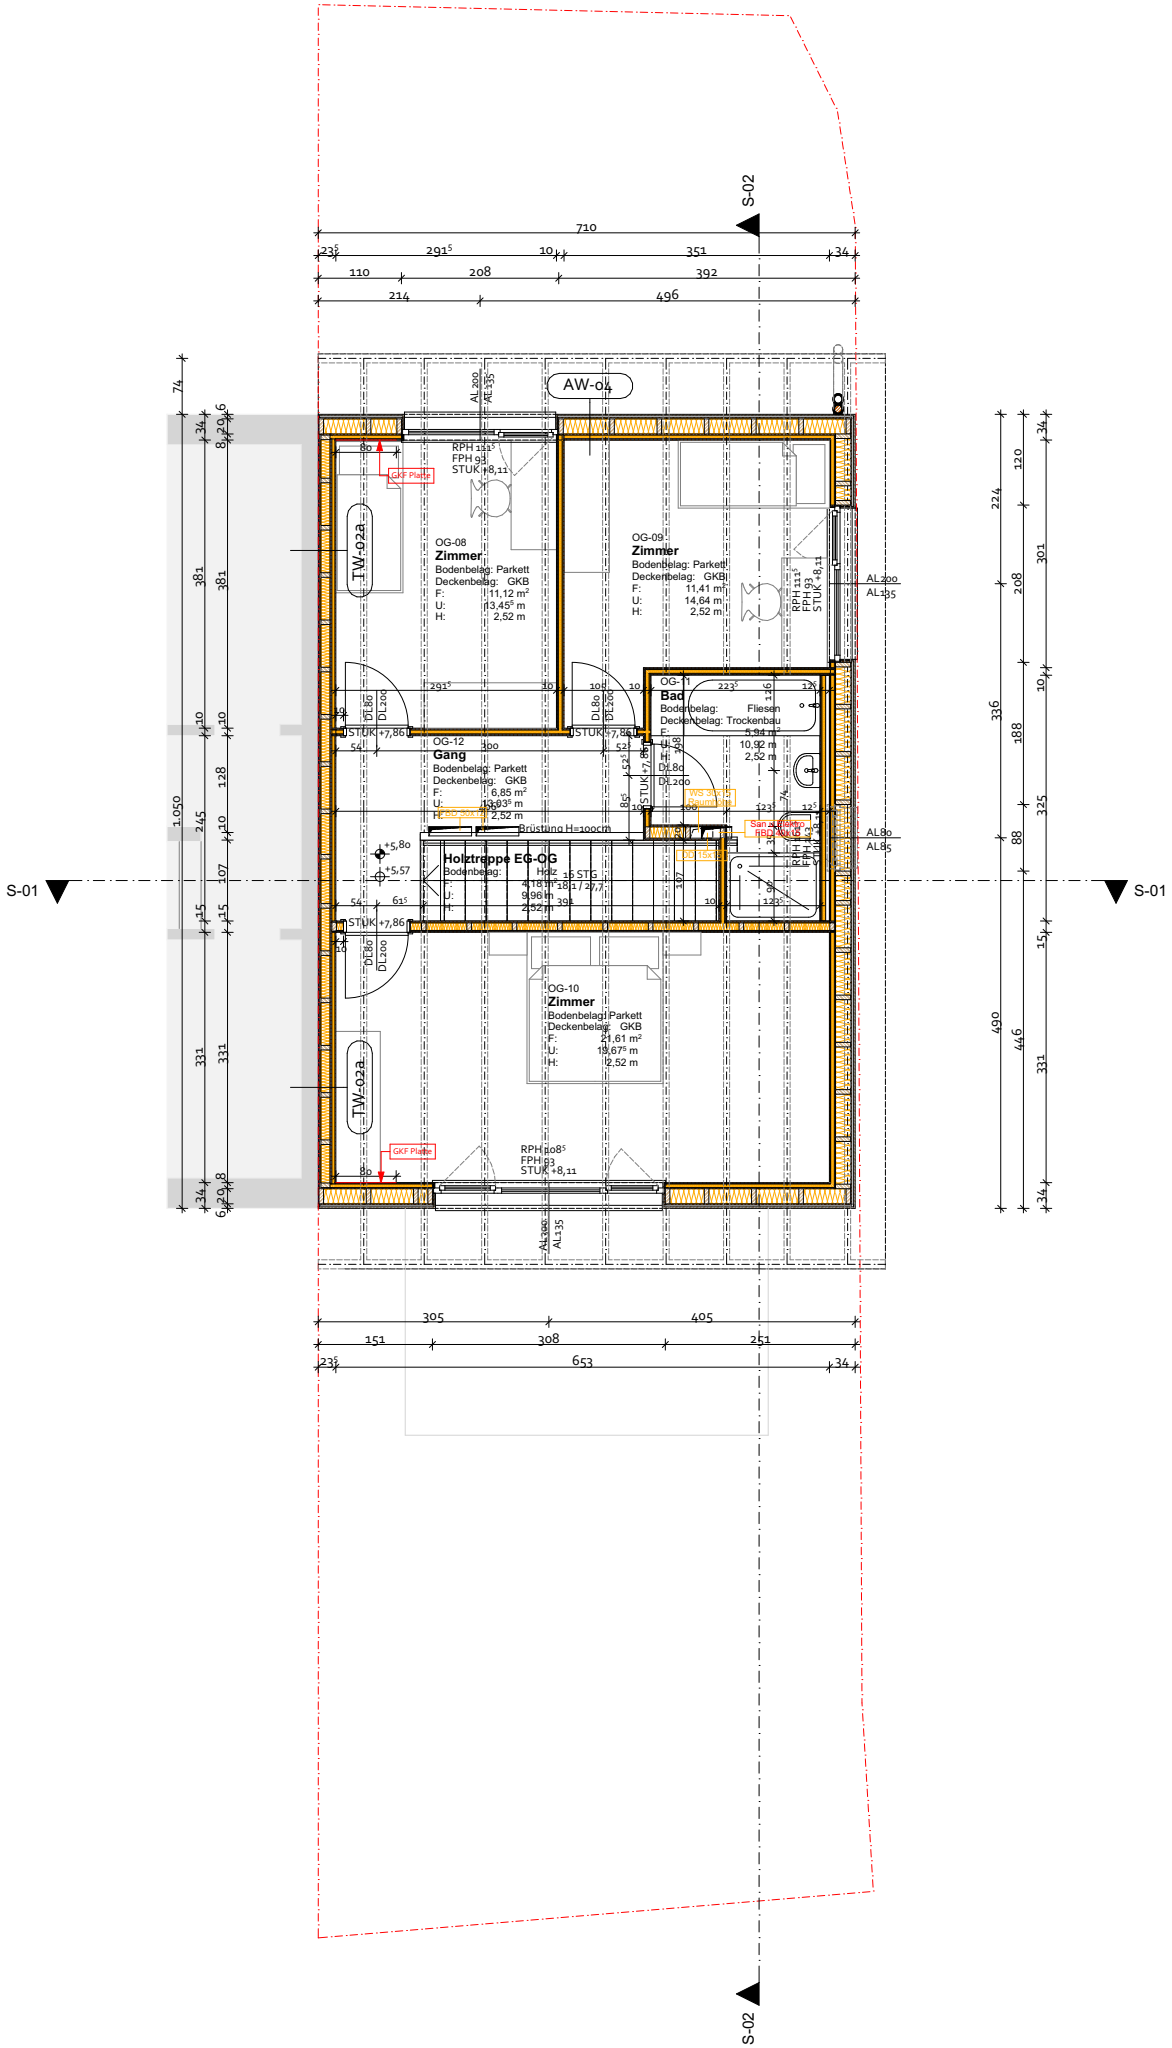

Projekt	Auftraggeber	Phase	Planinhalt	Maßstab	Projektnr	Plannr	Datum
Stöfflweg 6	Sonnendorf GmbH	Verkaufsplan	Obergeschoss	1:100	358	VP_6_04	16.12.2020

Kleboth & Dollnig

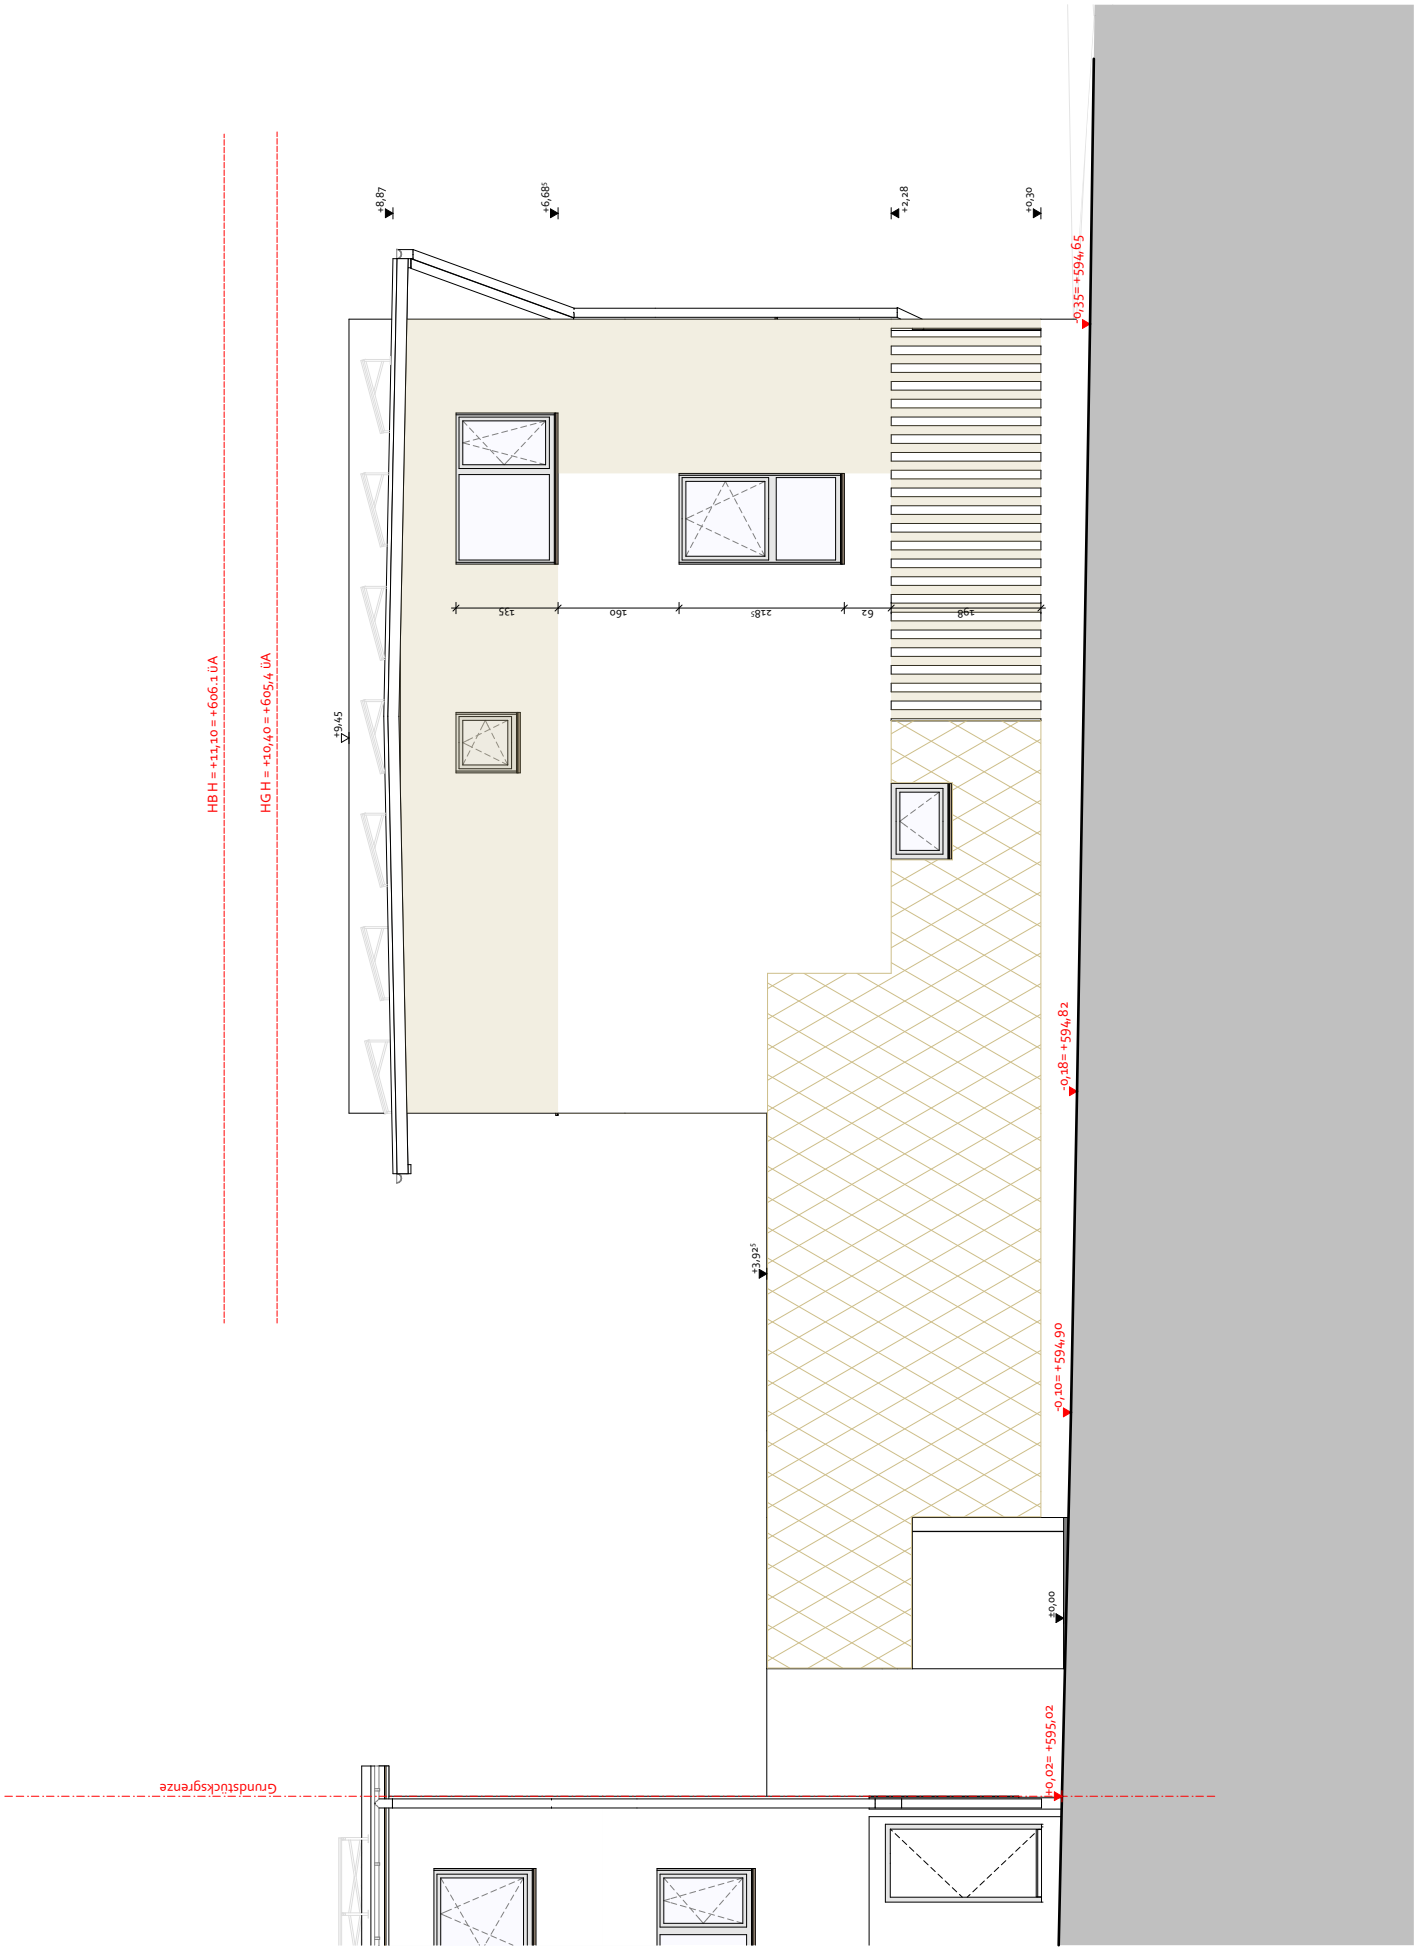

Projekt	Auftraggeber	Phase	Planinhalt	Maßstab	Projektnr	Plannr	Datum
Stöfflweg 6	Sonnendorf GmbH	Verkaufsplan	AN-Nord	1:100	358	VP_6_05	16.12.2020

Kleboth & Dollnig

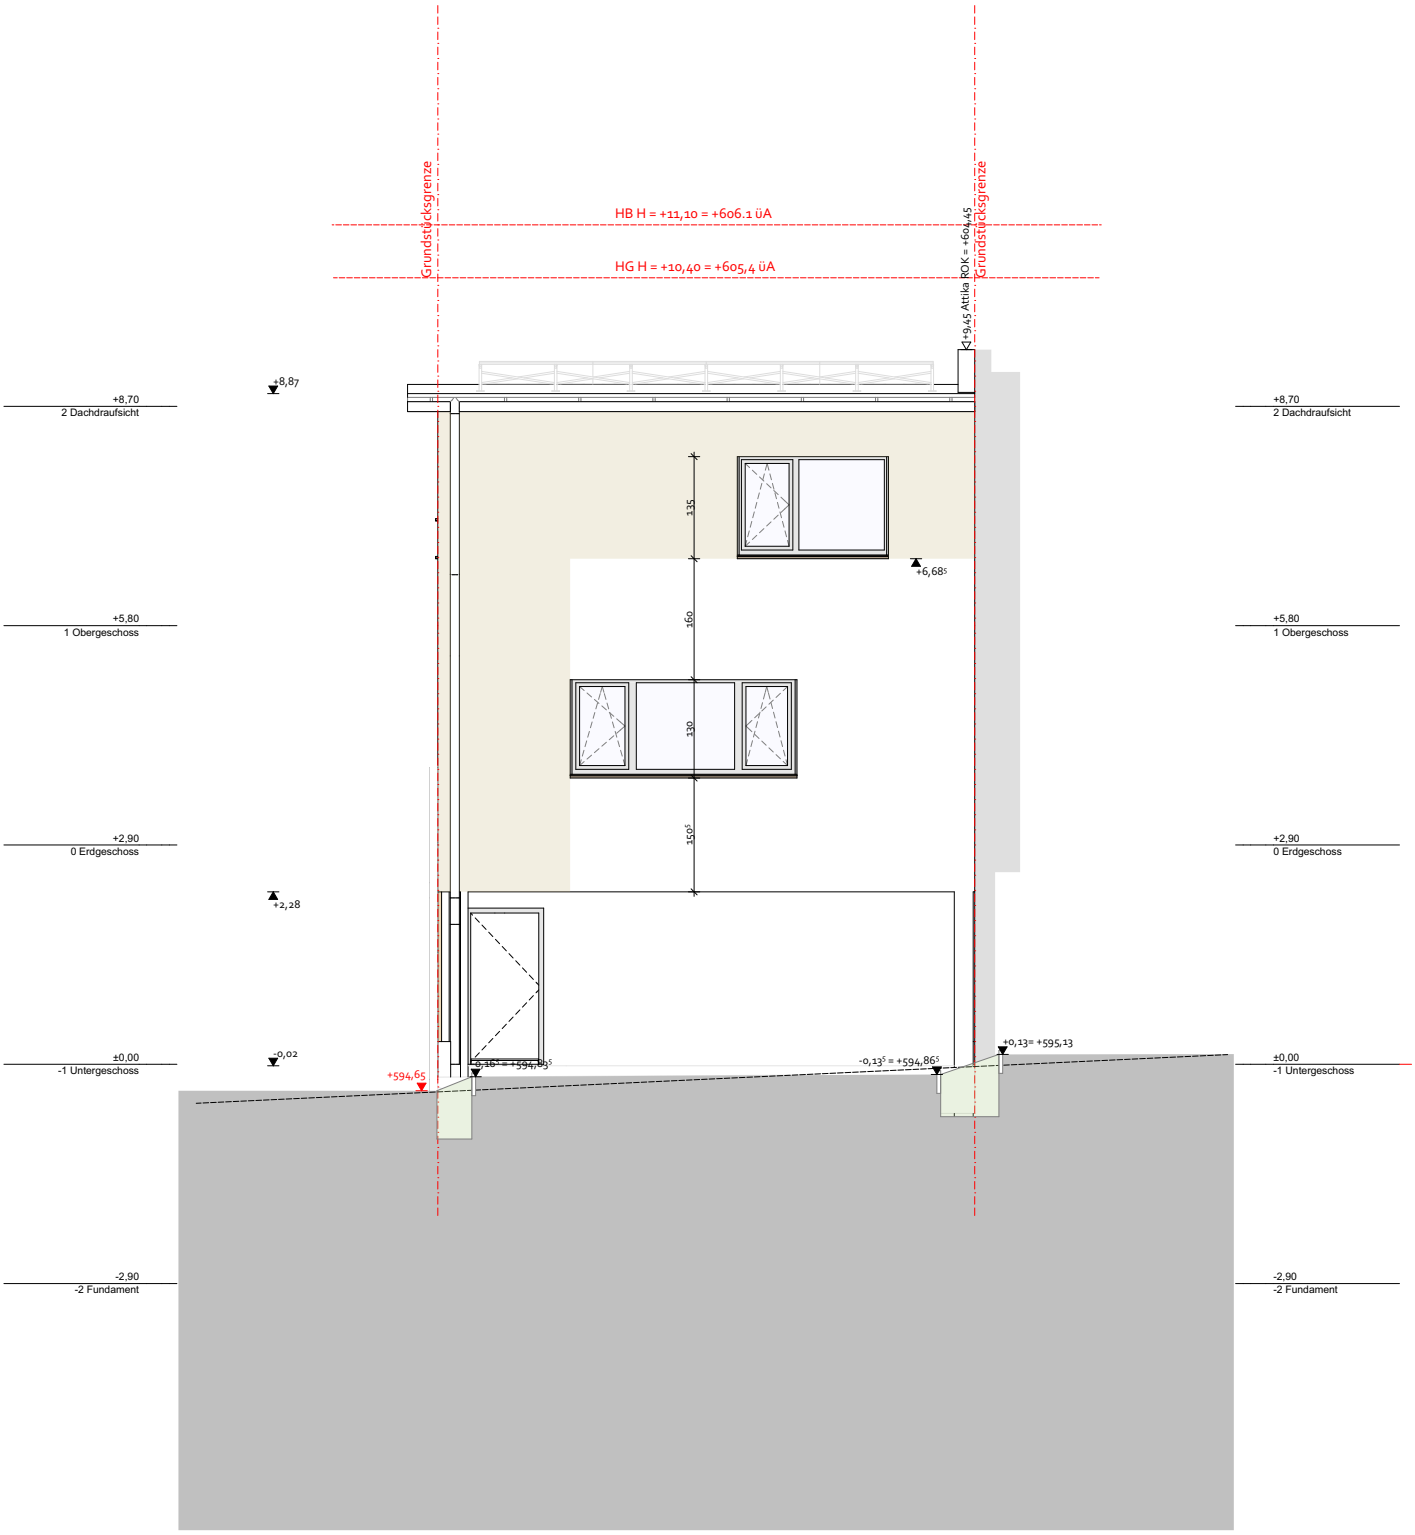

Projekt	Auftraggeber	Phase	Planinhalt	Maßstab	Projektnr	Plannr	Datum
Stöfflweg 6	Sonnendorf GmbH	Verkaufsplan	AN-West	1:100	358	VP_6_06	16.12.2020

Kleboth Dollnig

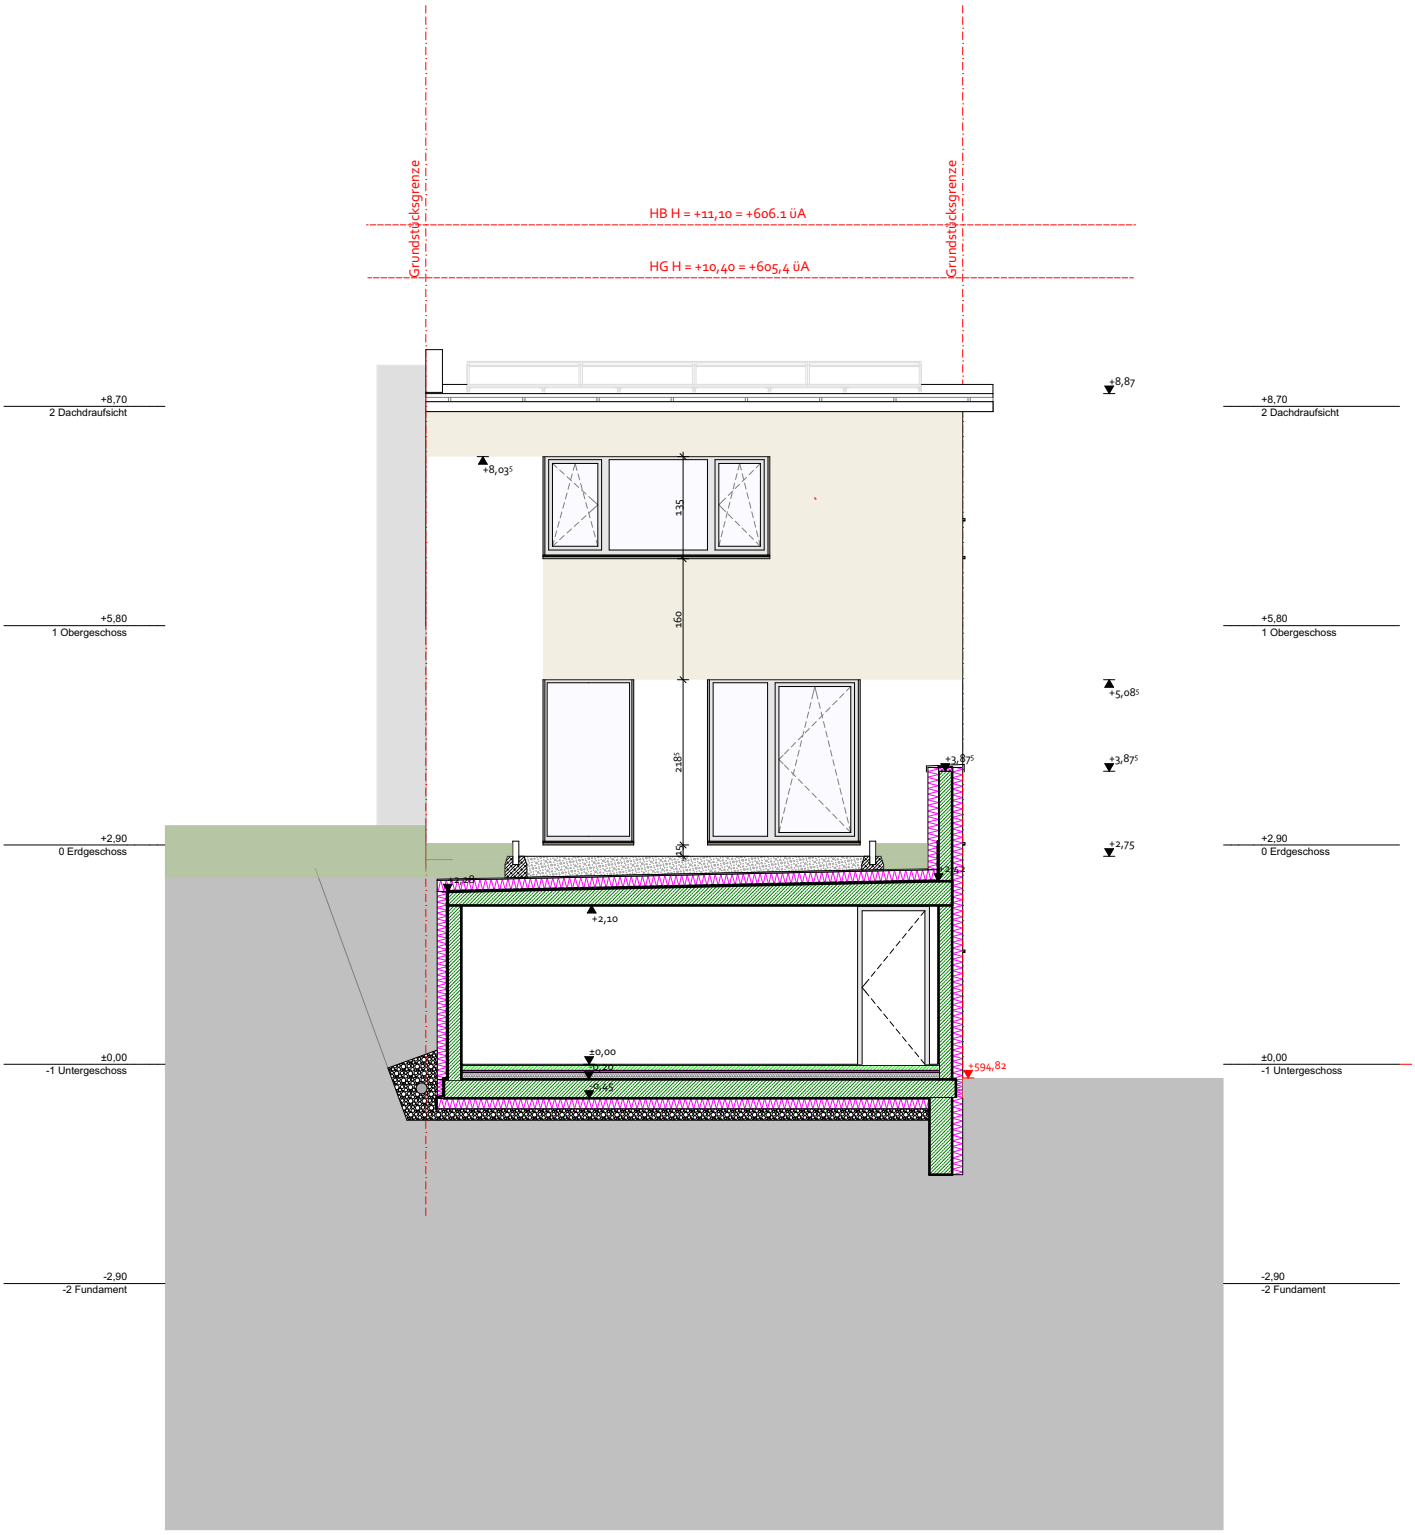

Projekt	Auftraggeber	Phase	Planinhalt	Maßstab	Projektnr	Plannr	Datum
Stöfflweg 6	Sonnendorf GmbH	Verkaufsplan	AN-Ost	1:100	358	VP_6_07	16.12.2020

Kleboth & Dollnig