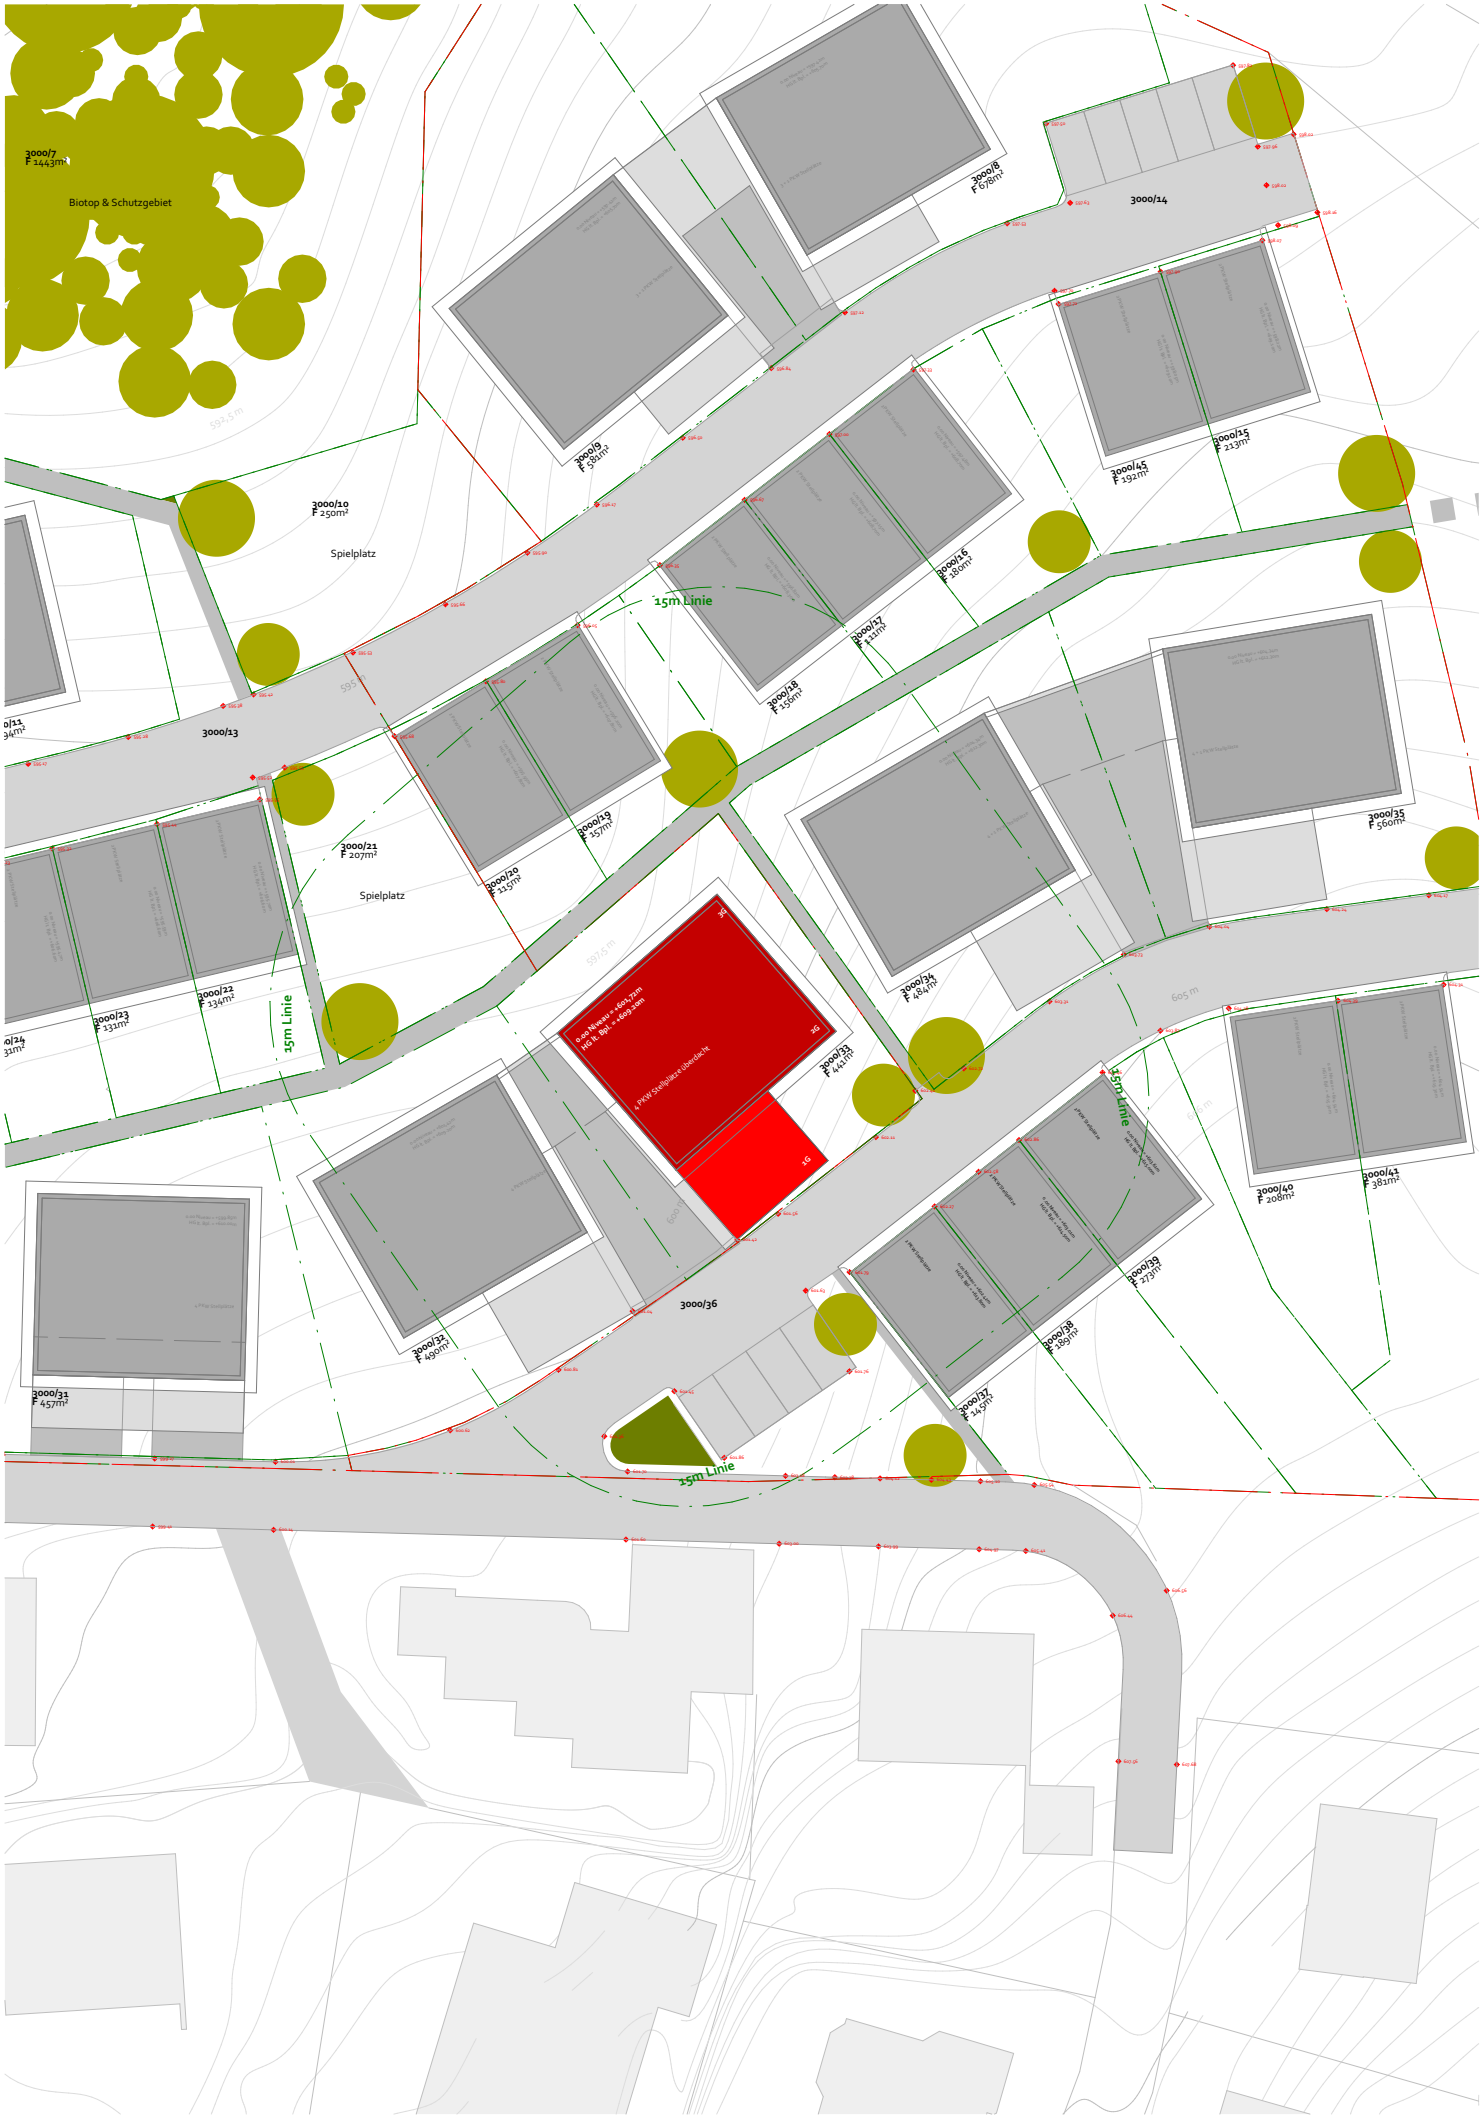

Projekt	Auftraggeber	Phase	Planinhalt	Maßstab	Projektnr	Plannr	Datum
Stöfflweg 26 A/B	Sonnendorf GmbH	Verkaufsplan	Lageplan	1:500	358	VP_26_01	29.04.2021

Kleboth & Dollnig

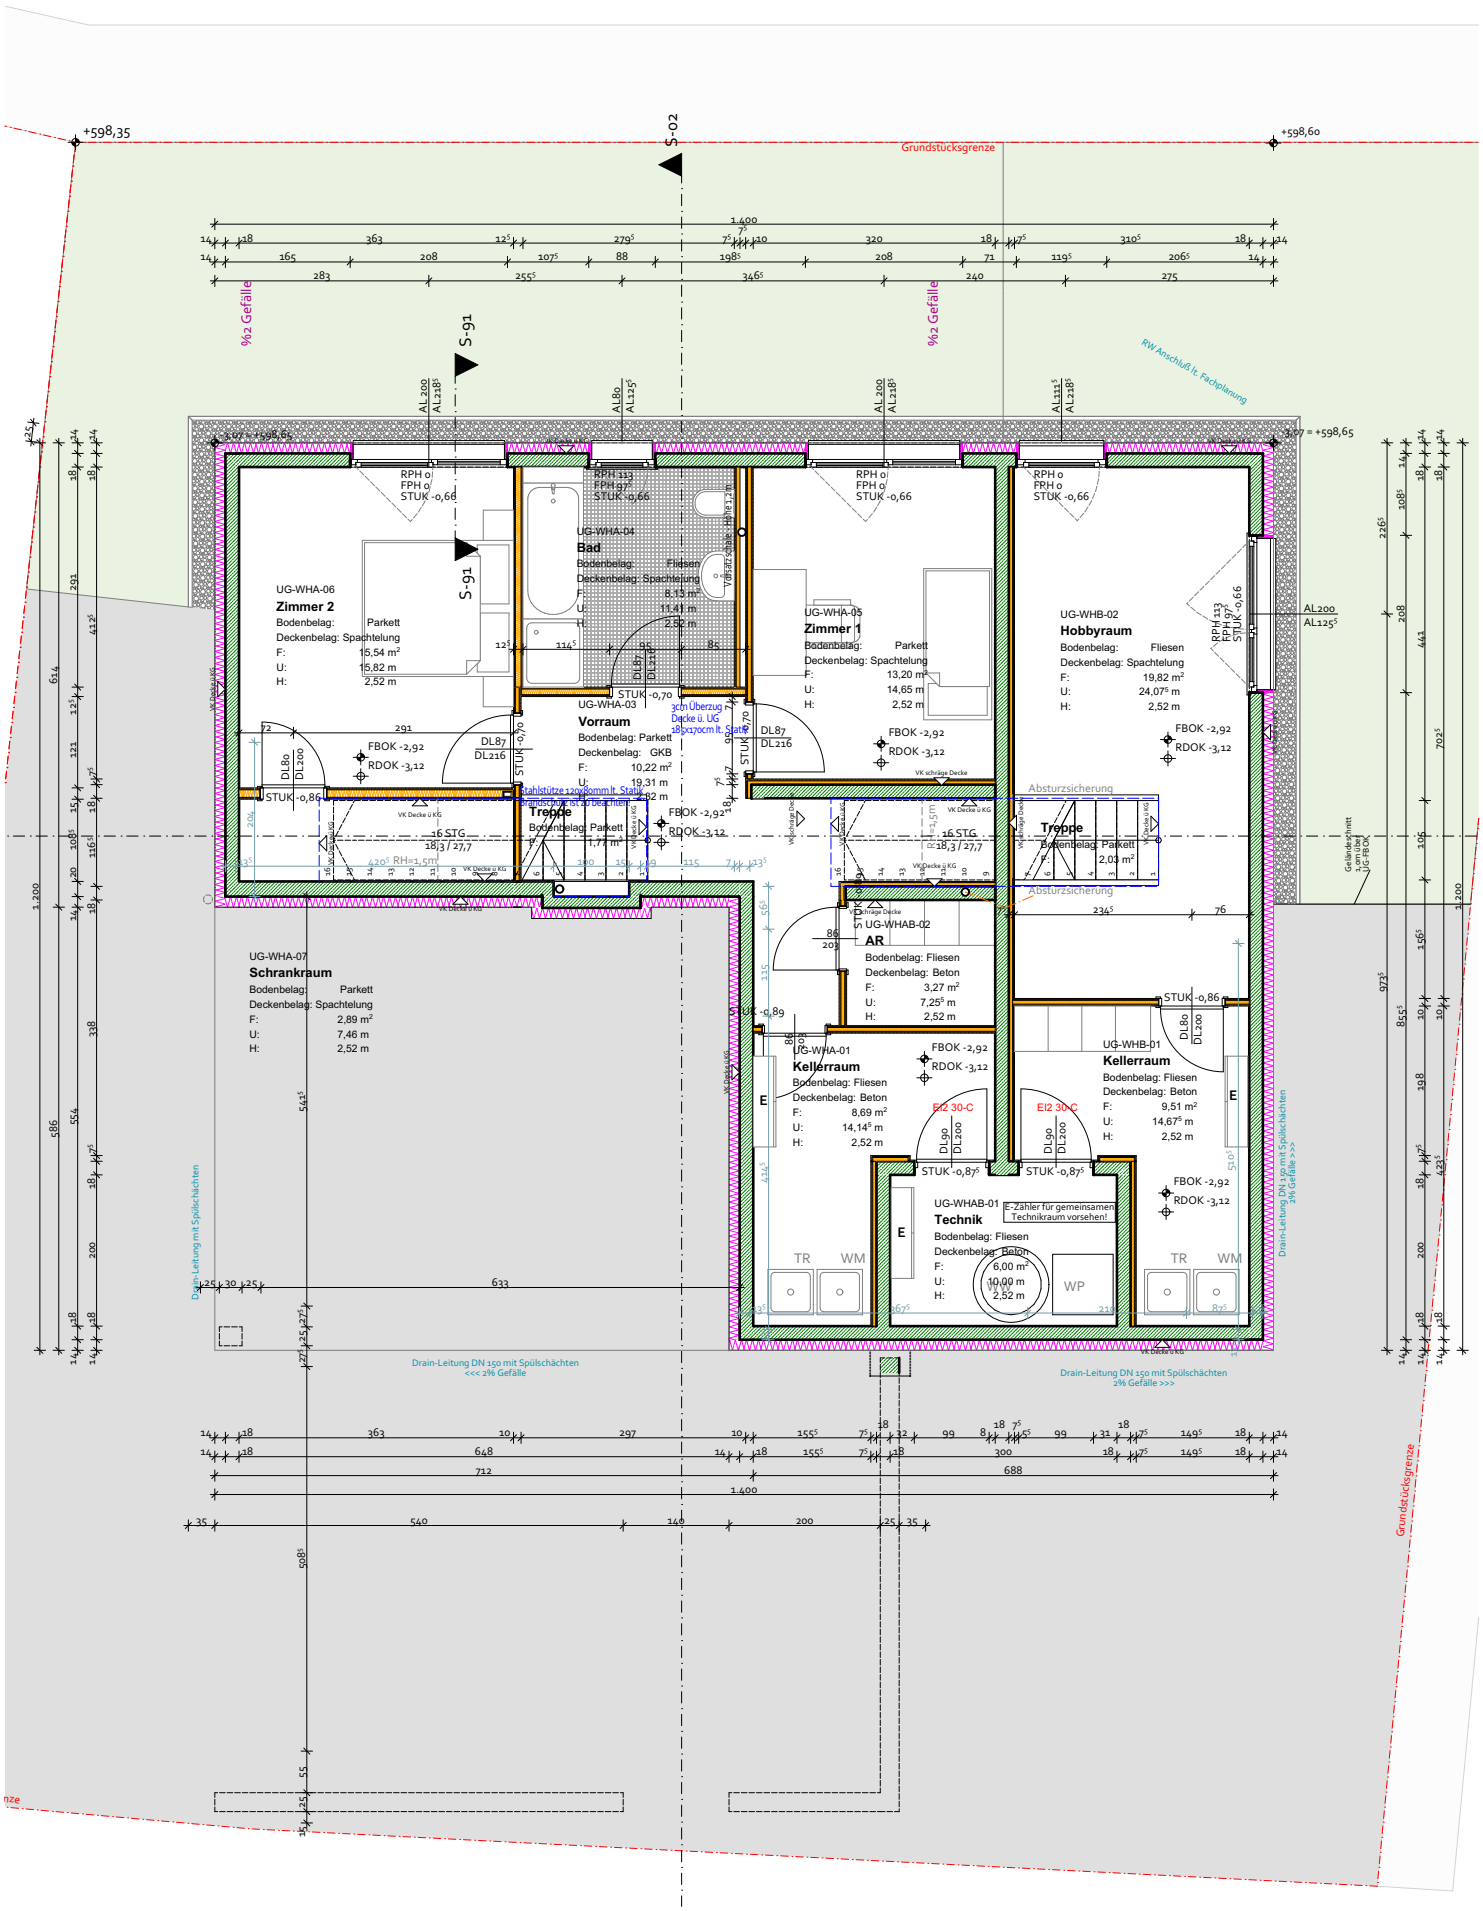

Projekt	Auftraggeber	Phase	Planinhalt	Maßstab	Projektnr	Plannr	Datum
Stöfflweg 26 A/B	Sonnendorf GmbH	Verkaufsplan	unteres EG	1:100	358	VP_26_02	29.04.2021

Kleboth Dollnig

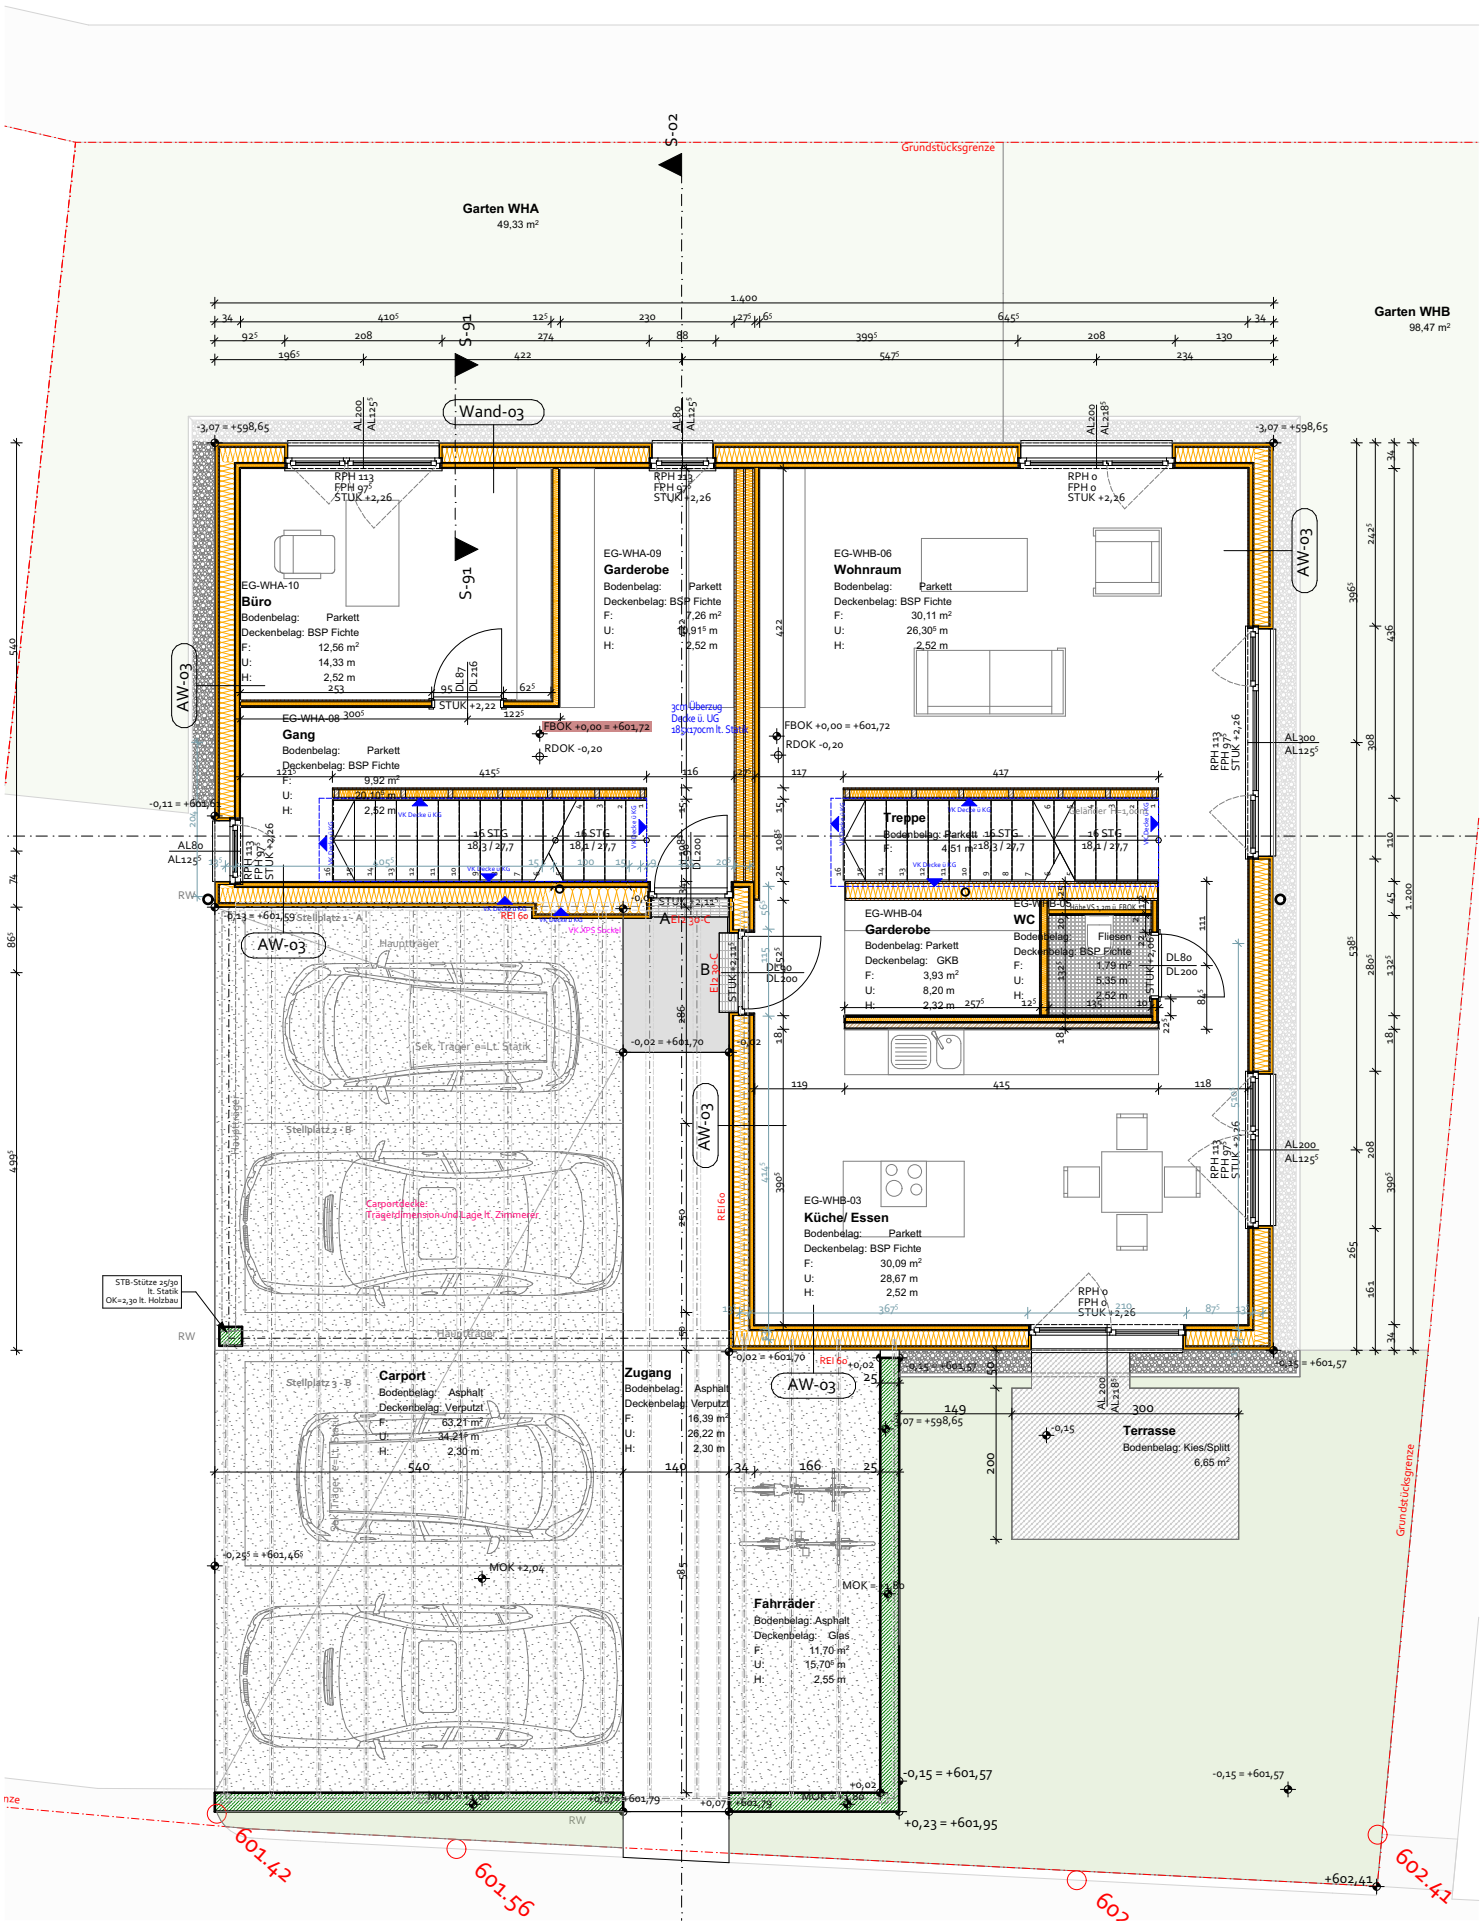

Projekt	Auftraggeber	Phase	Planinhalt	Maßstab	Projektnr	Plannr	Datum
Stöfflweg 26 A/B	Sonnendorf GmbH	Verkaufsplan	oberes EG	1:100	358	VP_26_03	29.04.2021

Kleboth Dollnig

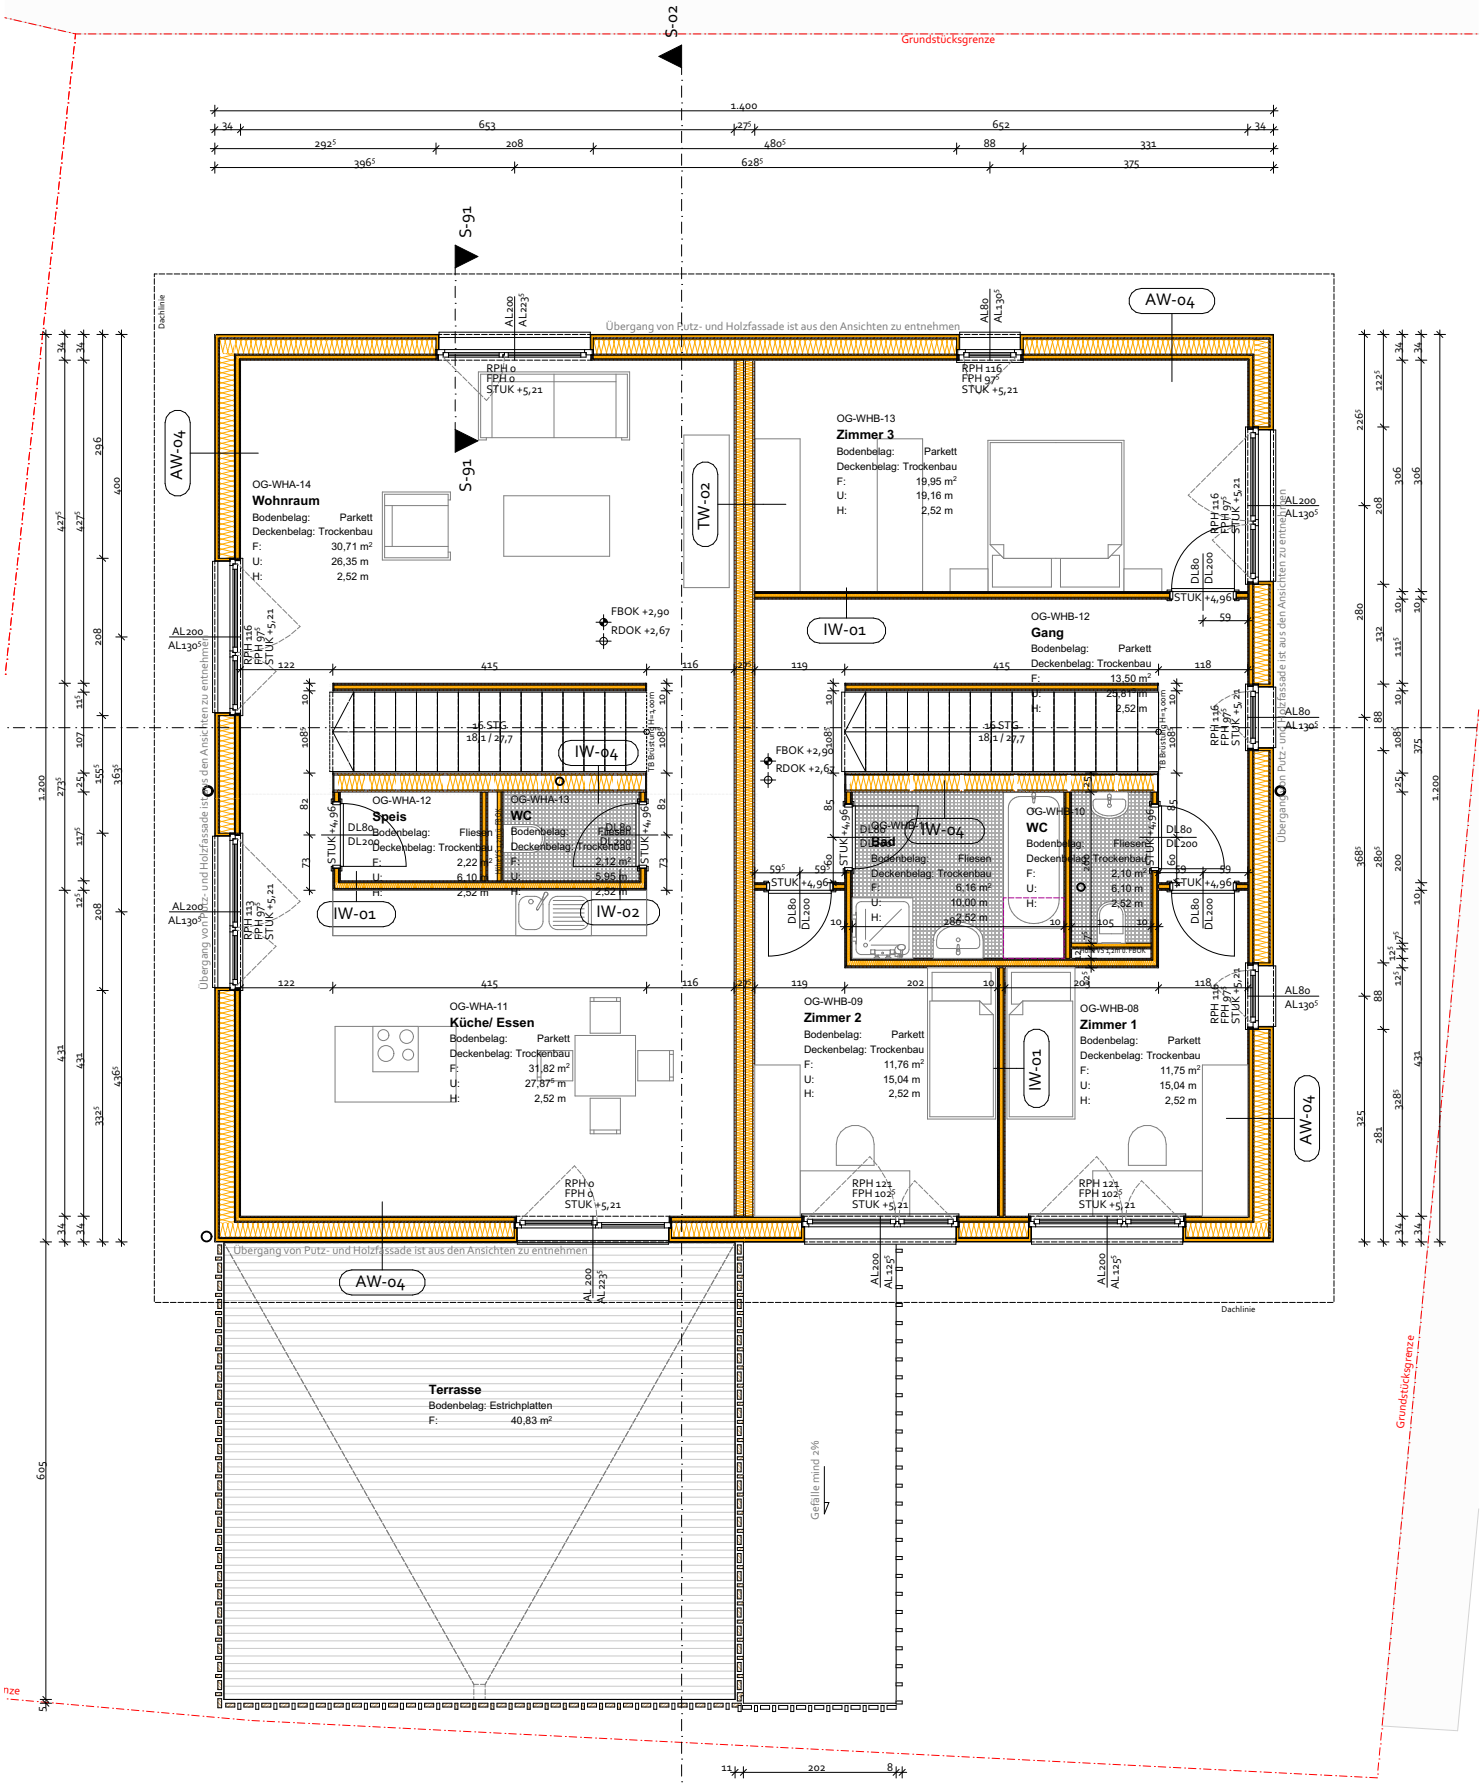

Projekt	Auftraggeber	Phase	Planinhalt	Maßstab	Projektnr	Plannr	Datum
Stöfflweg 26 A/B	Sonnendorf GmbH	Verkaufsplan	Obergeschoss	1:100	358	VP_26_04	29.04.2021

Kleboth Dollnig

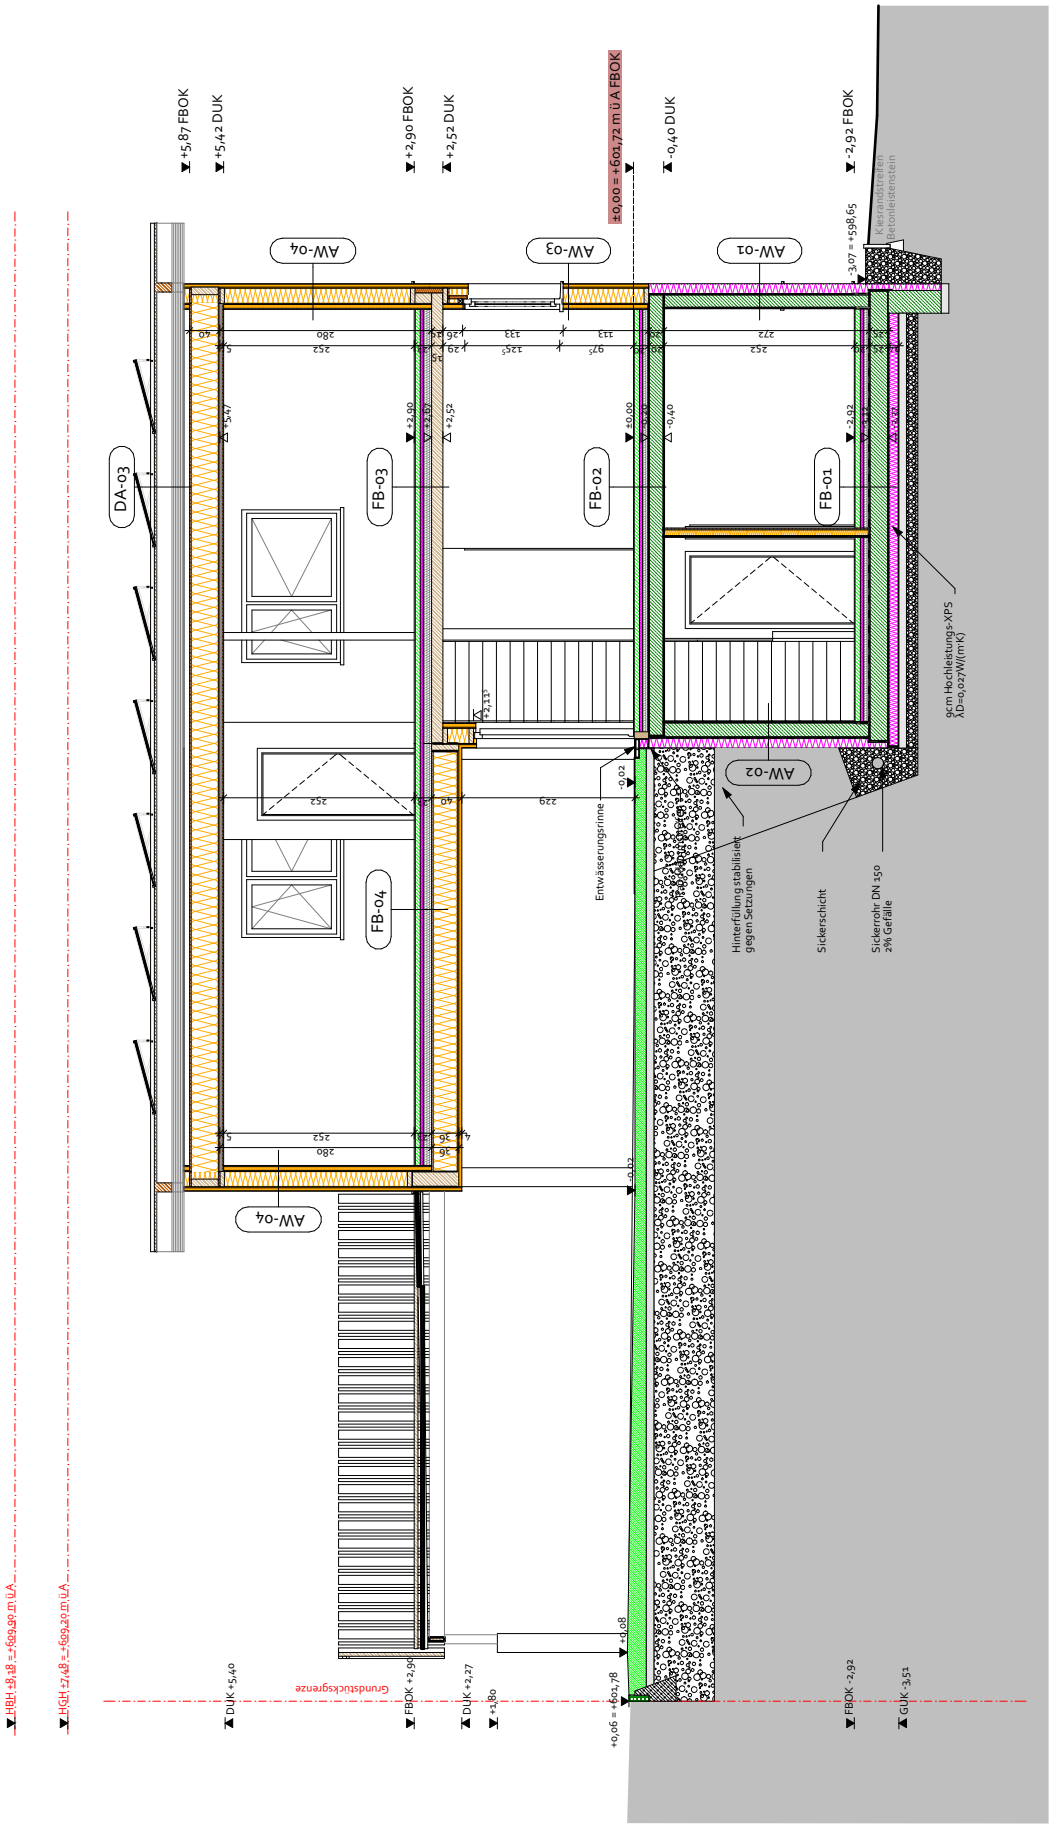

Projekt	Auftraggeber	Phase	Planinhalt	Maßstab	Projektnr	Plannr	Datum
Stöfflweg 26 A/B	Sonnendorf GmbH	Verkaufsplan	SCH-02	1:100	358	VP_26_05	29.04.2021

Kleboth & Dollnig

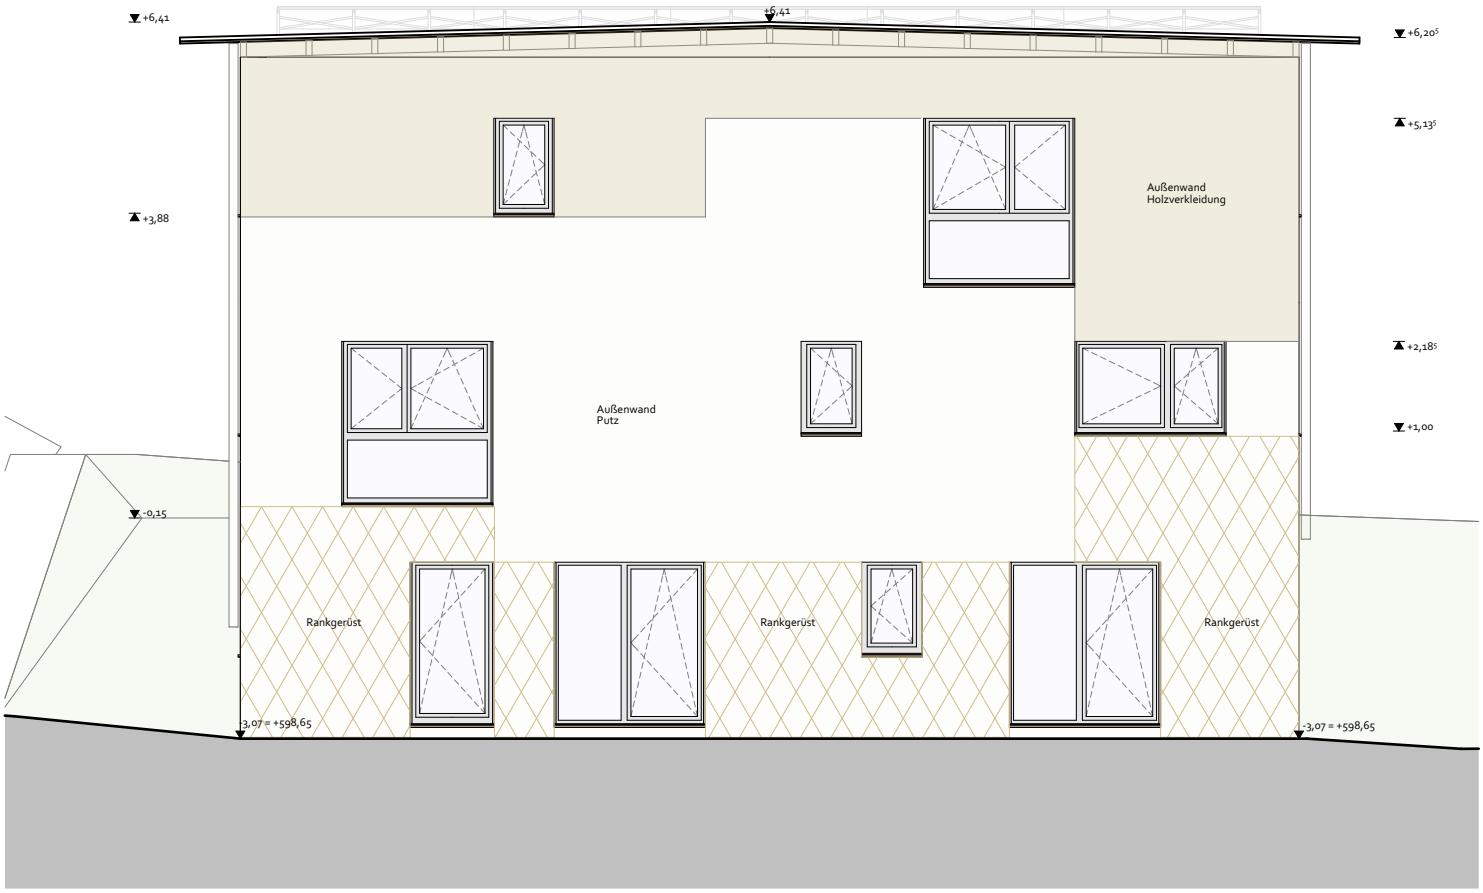

Projekt	Auftraggeber	Phase	Planinhalt	Maßstab	Projektnr	Plannr	Datum
Stöfflweg 26 A/B	Sonnendorf GmbH	Verkaufsplan	AN Nord	1:100	358	VP_26_06	29.04.2021

Kleboth & Dollnig

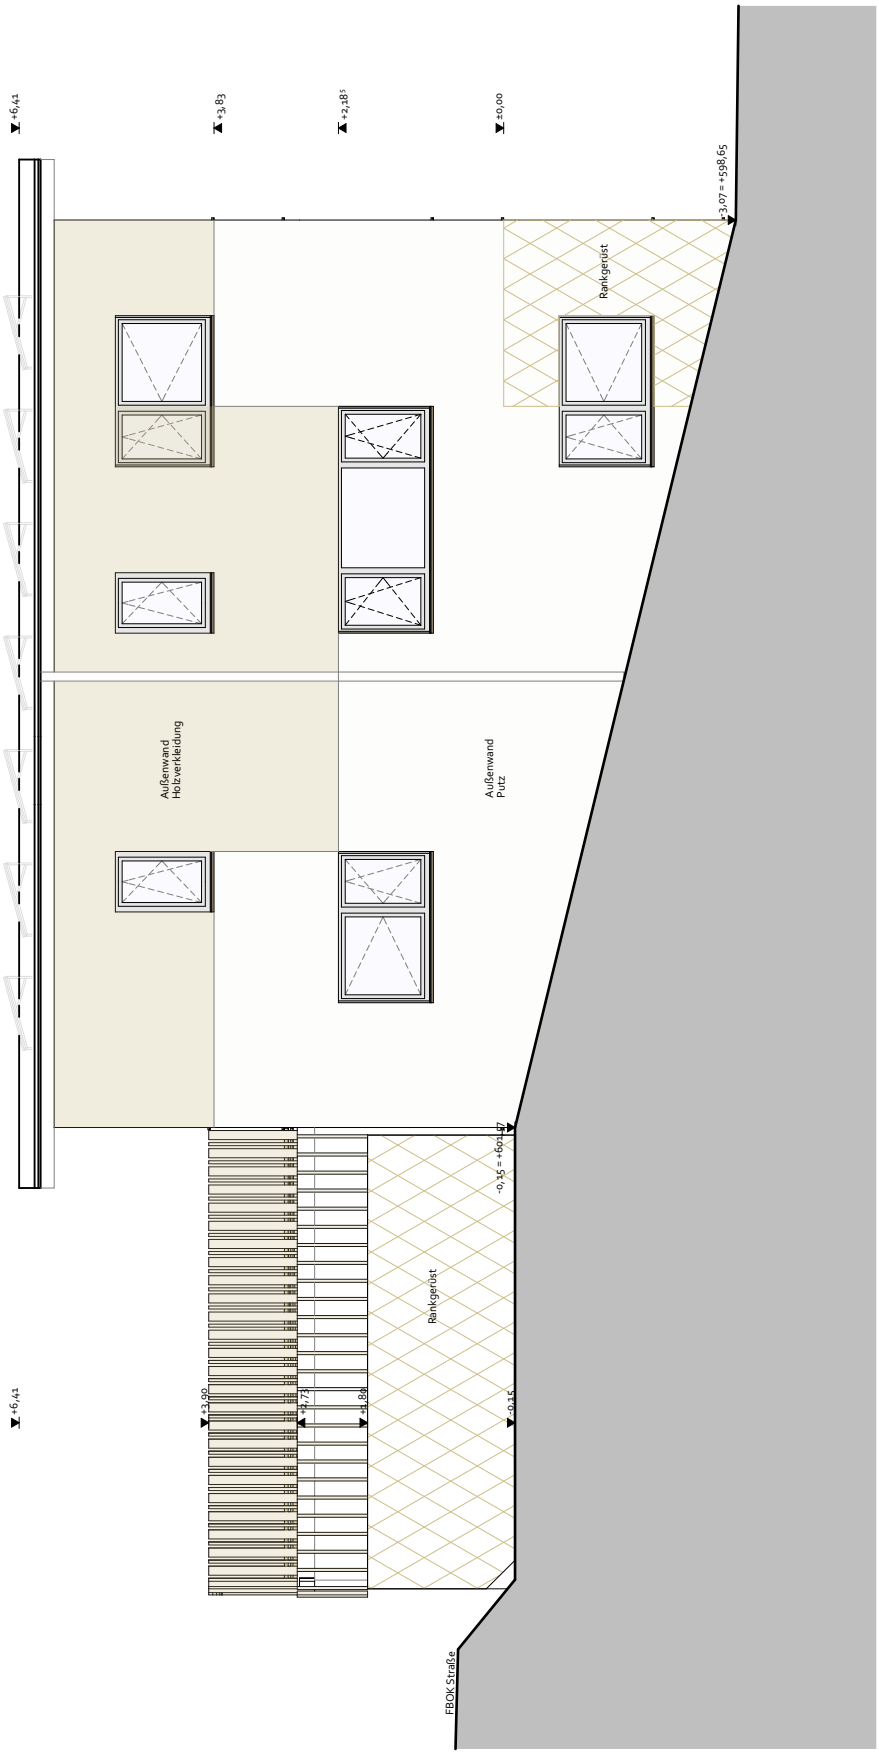

Projekt	Auftraggeber	Phase	Planinhalt	Maßstab	Projektnr	Plannr	Datum
Stöfflweg 26 A/B	Sonnendorf GmbH	Verkaufsplan	AN Ost	1:100	358	VP_26_07	29.04.2021

Kleboth & Dollnig

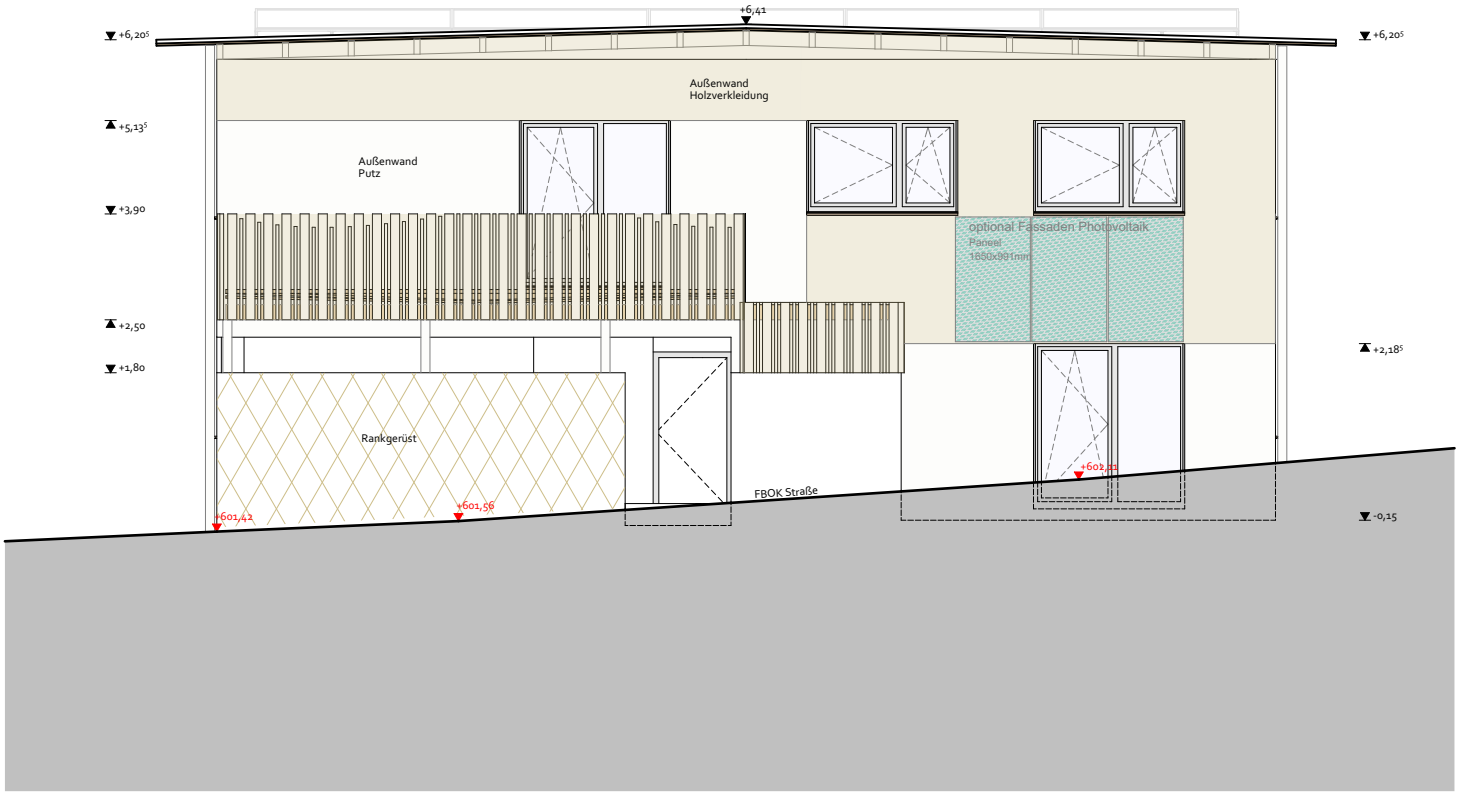

Projekt	Auftraggeber	Phase	Planinhalt	Maßstab	Projektnr	Plannr	Datum
Stöfflweg 26 A/B	Sonnendorf GmbH	Verkaufsplan	AN Süd	1:100	358	VP_26_08	29.04.2021

Kleboth & Dollnig

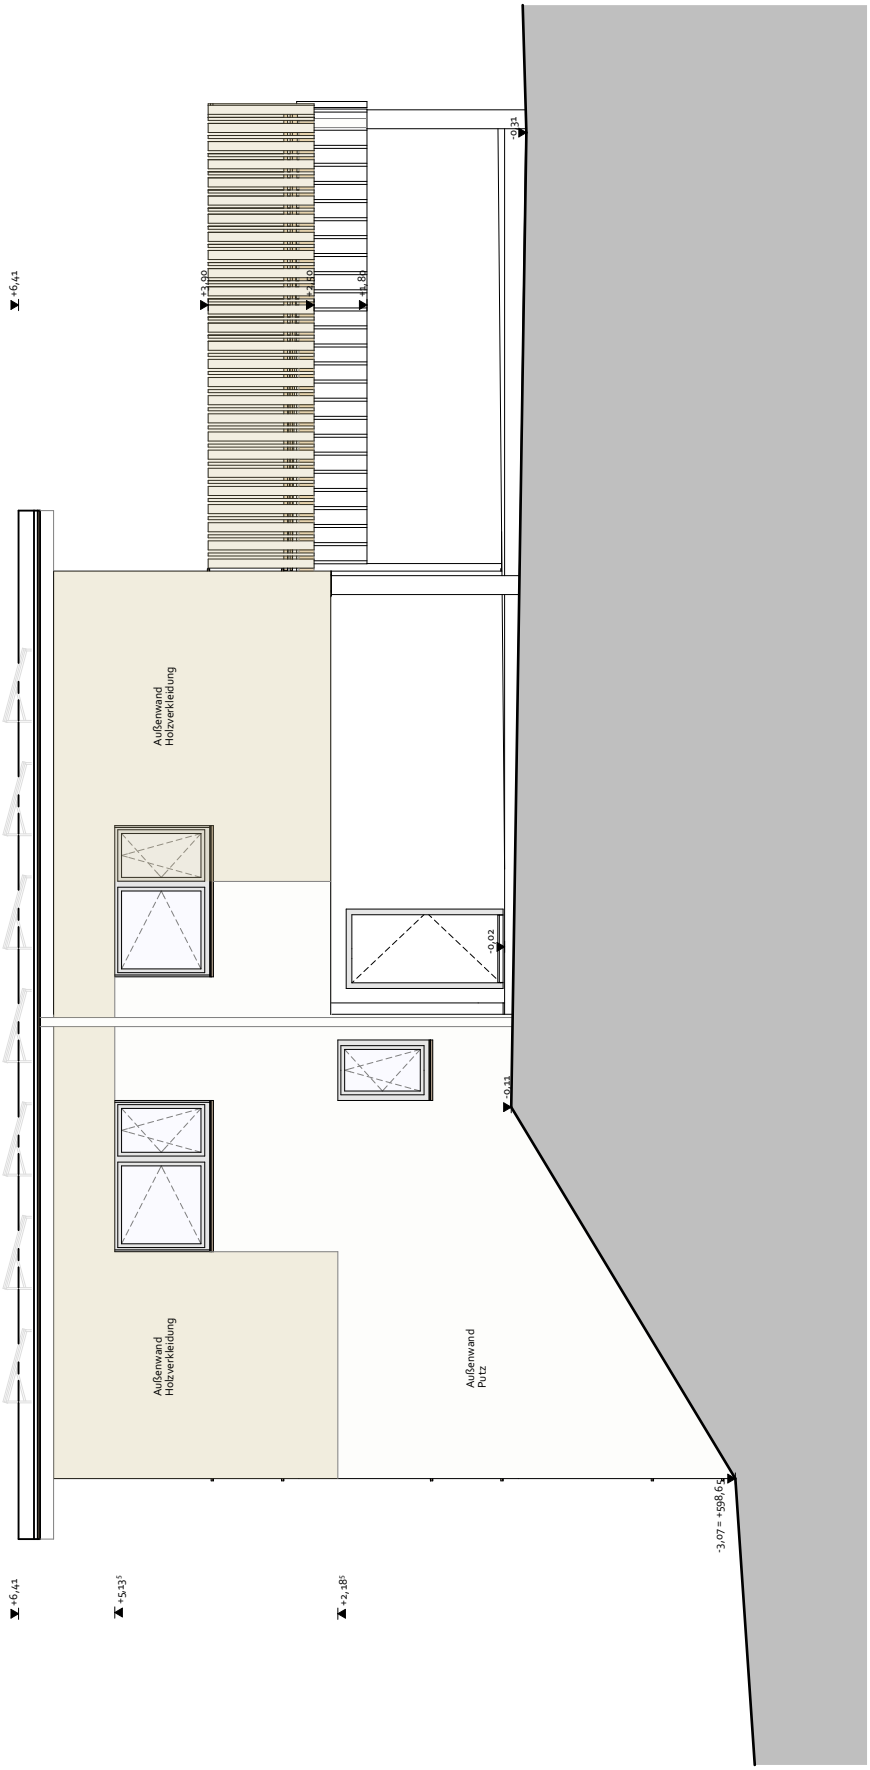

Projekt	Auftraggeber	Phase	Planinhalt	Maßstab	Projektnr	Plannr	Datum
Stöfflweg 26 A/B	Sonnendorf GmbH	Verkaufsplan	AN West	1:100	358	VP_26_09	29.04.2021

Kleboth & Dollnig