Projekt	Auftraggeber	Phase	Planinhalt	Maßstab	Projektnr	Plannr	Datum
Stöfflweg 27	Sonnendorf GmbH	Verkaufsplan	Lageplan	1:500	358	VP_27_01	06.05.2021

Kleboth & Dollnig

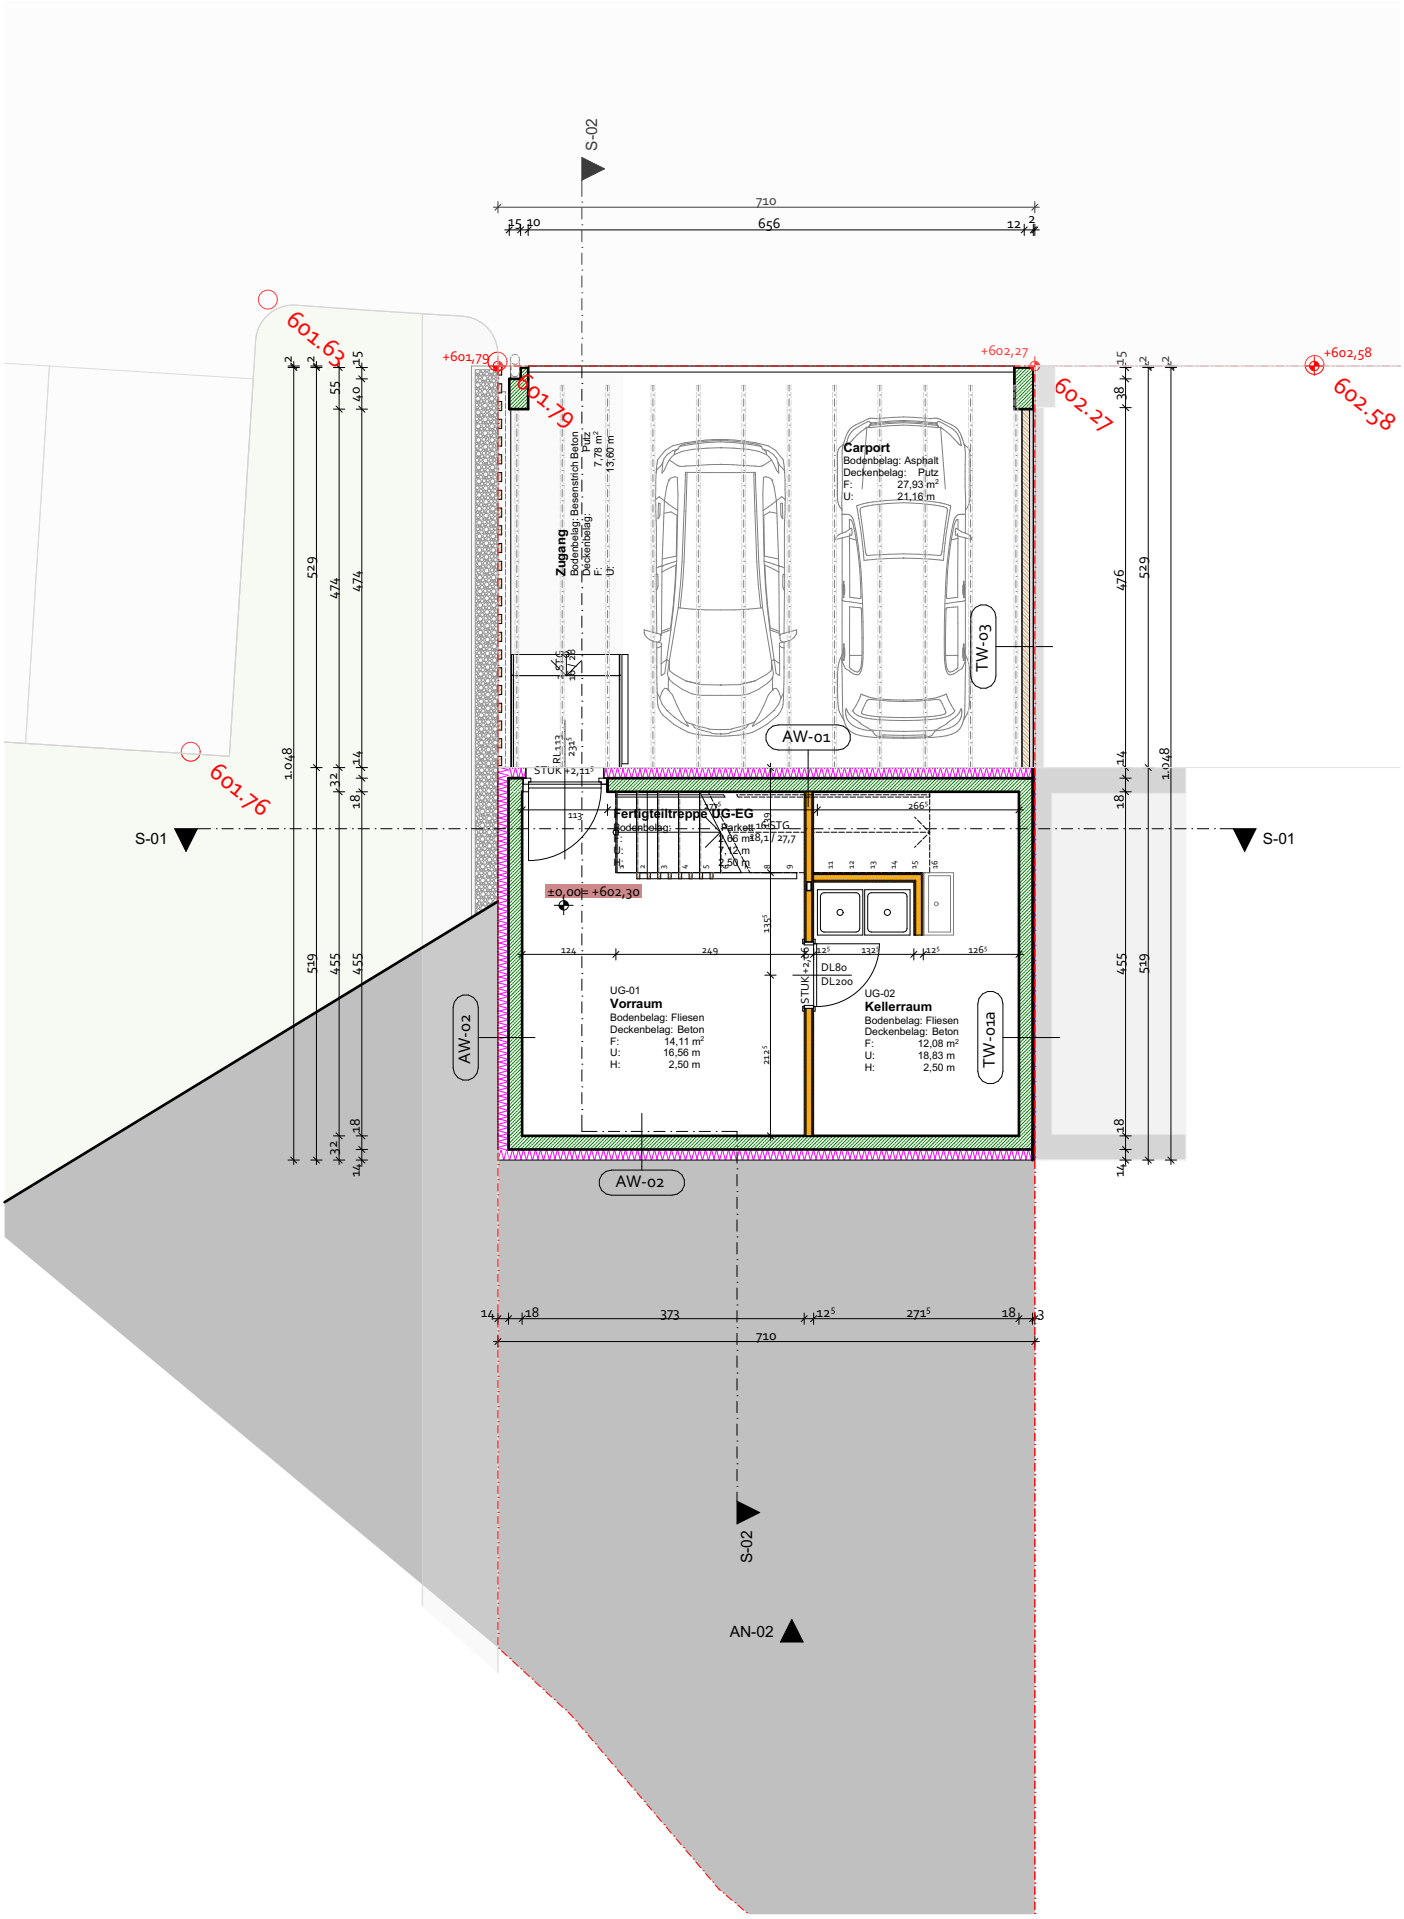

Projekt	Auftraggeber	Phase	Planinhalt	Maßstab	Projektnr	Plannr	Datum
Stöfflweg 27	Sonnendorf GmbH	Verkaufsplan	-1. Untergeschoss	1:100	358	VP_27_02	06.05.2021

Kleboth & Dollnig

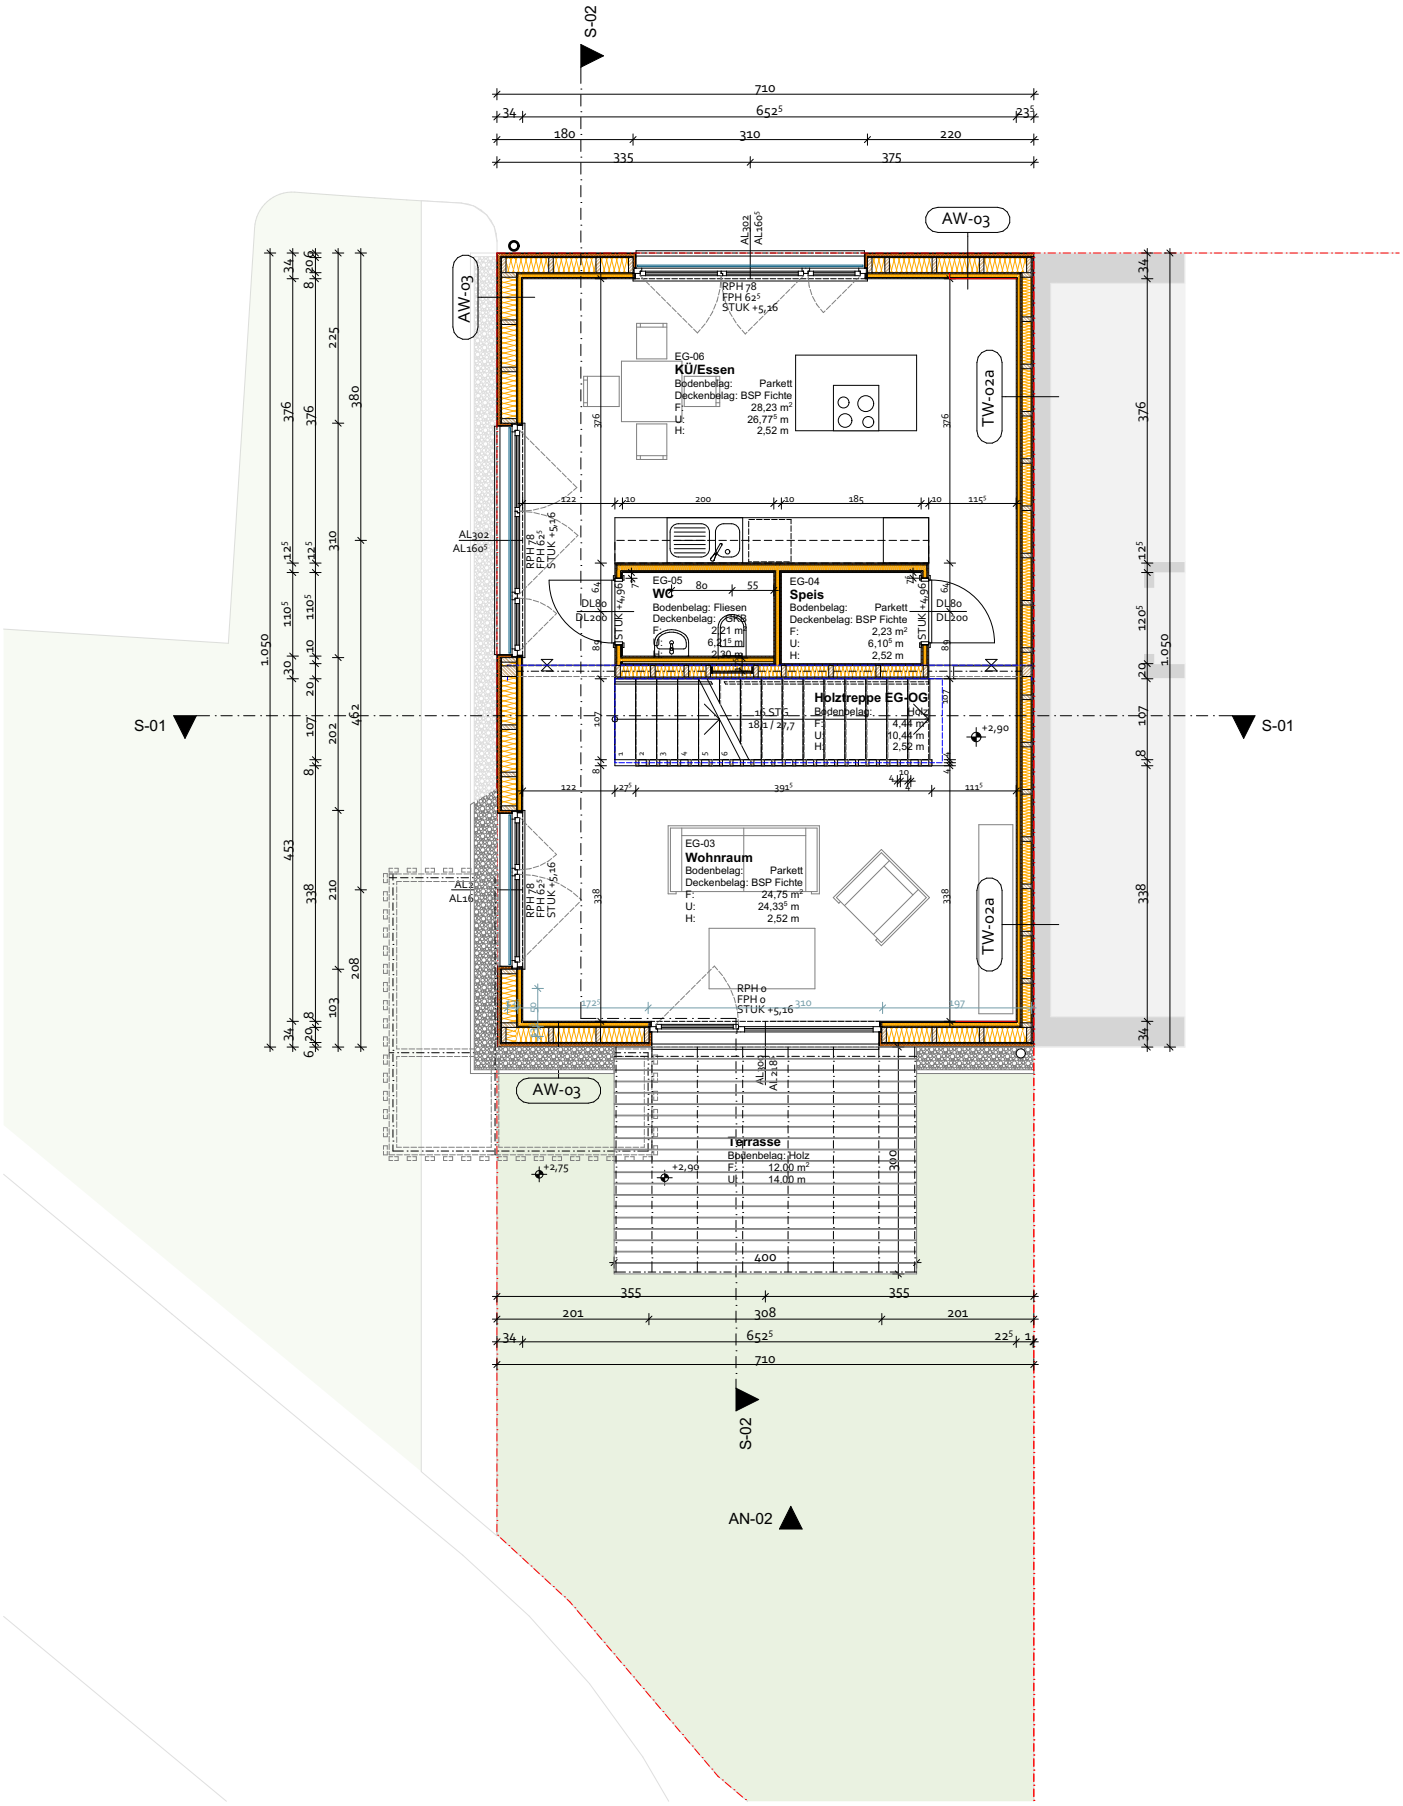

Projekt	Auftraggeber	Phase	Planinhalt	Maßstab	Projektnr	Plannr	Datum
Stöfflweg 27	Sonnendorf GmbH	Verkaufsplan	o. Erdgeschoss	1:100	358	VP_27_03	06.05.2021

Kleboth & Dollnig

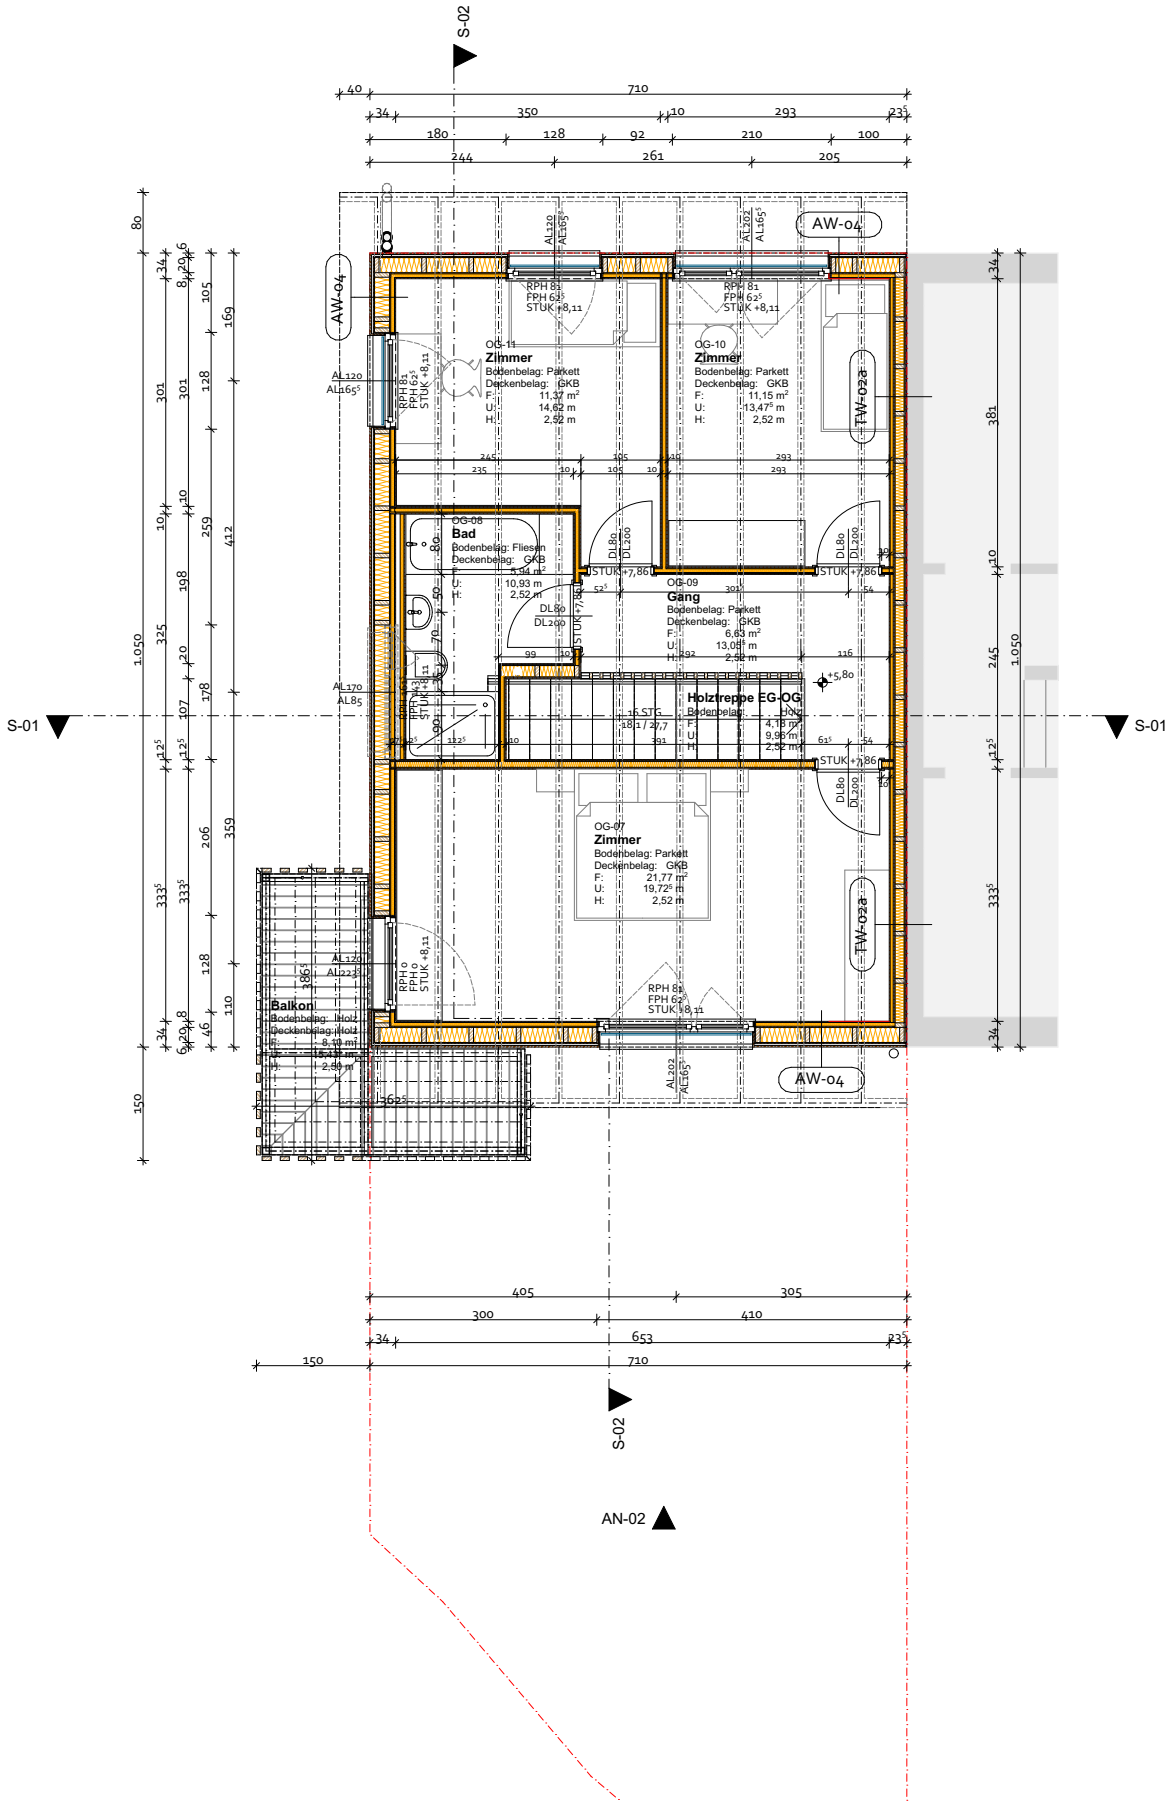

Projekt	Auftraggeber	Phase	Planinhalt	Maßstab	Projektnr	Plannr	Datum
Stöfflweg 27	Sonnendorf GmbH	Verkaufsplan	1.Obergeschoss	1:100	358	VP_27_04	06.05.2021

Kleboth & Dollnig

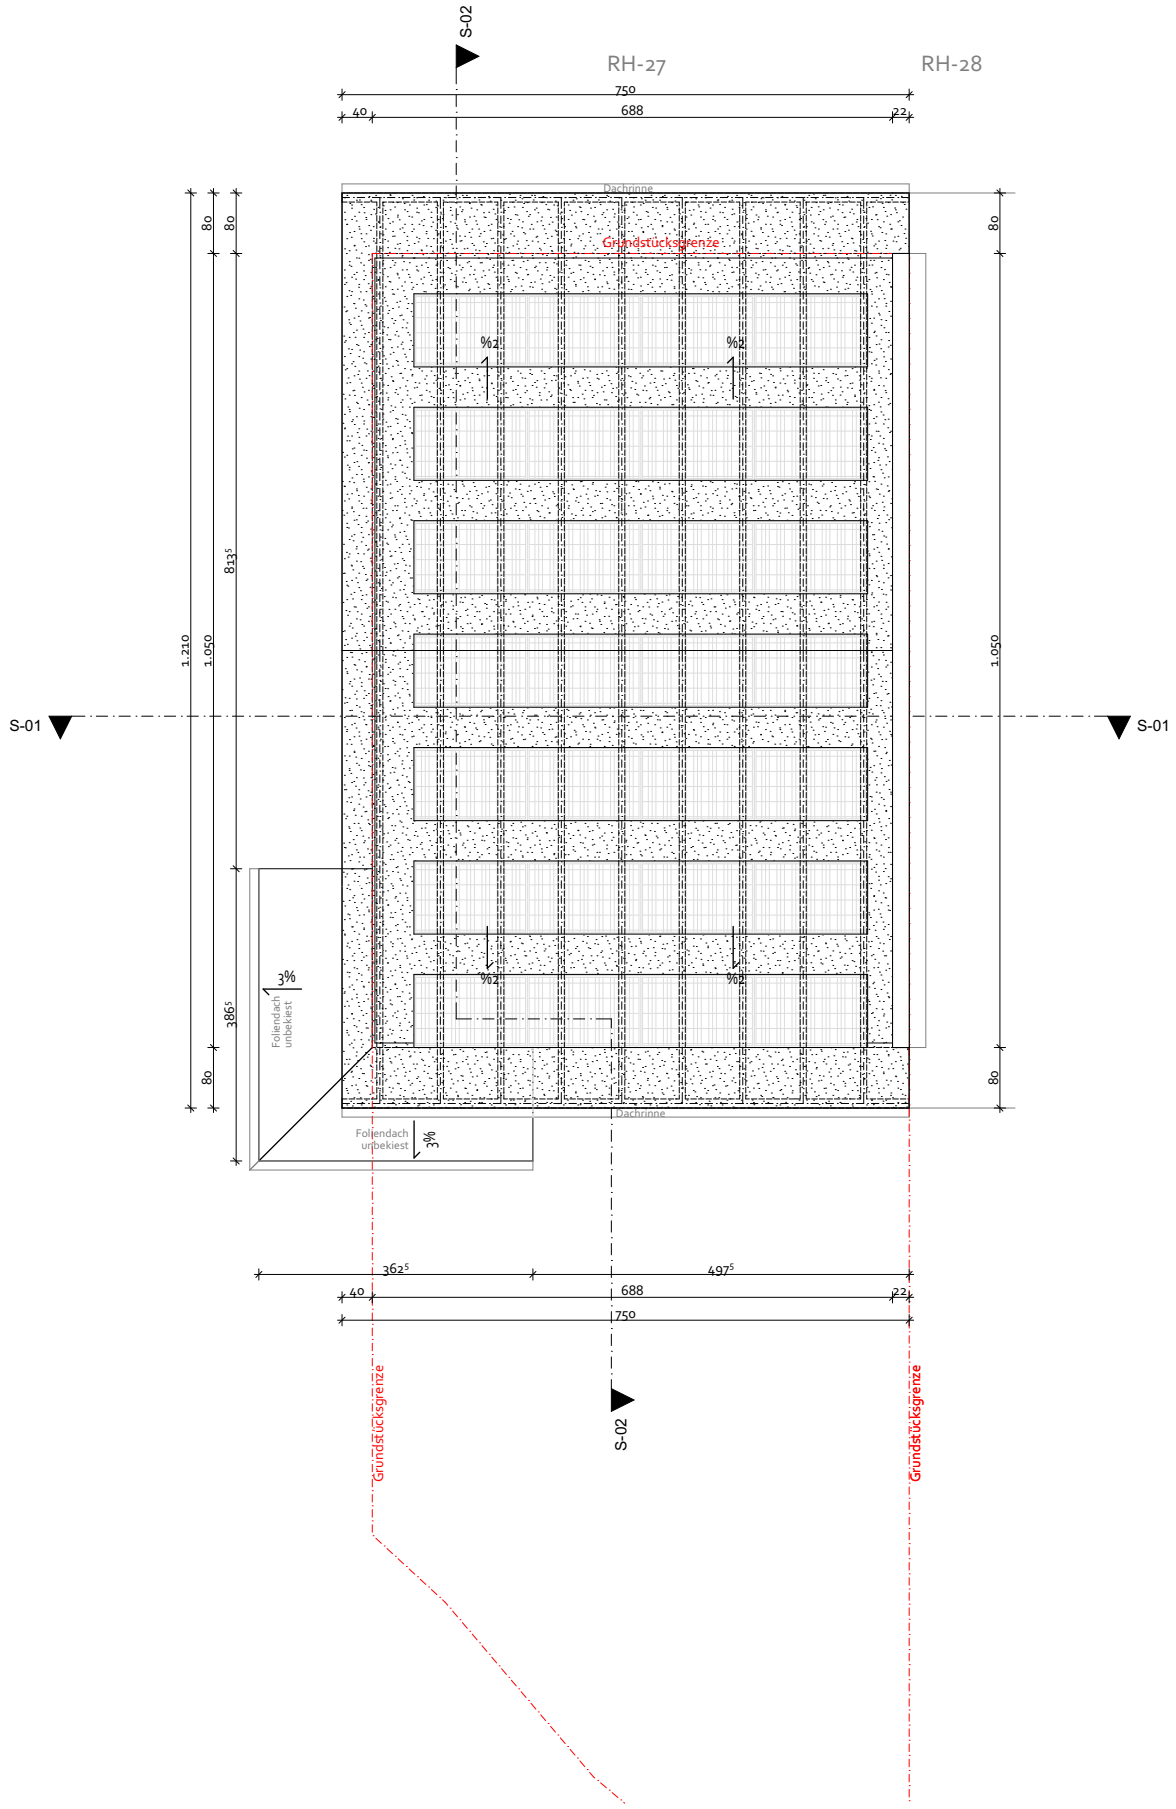

Projekt	Auftraggeber	Phase	Planinhalt	Maßstab	Projektnr	Plannr	Datum
Stöfflweg 27	Sonnendorf GmbH	Verkaufsplan	Dachdraufsicht	1:100	358	VP_27_05	06.05.2021

Kleboth & Dollnig

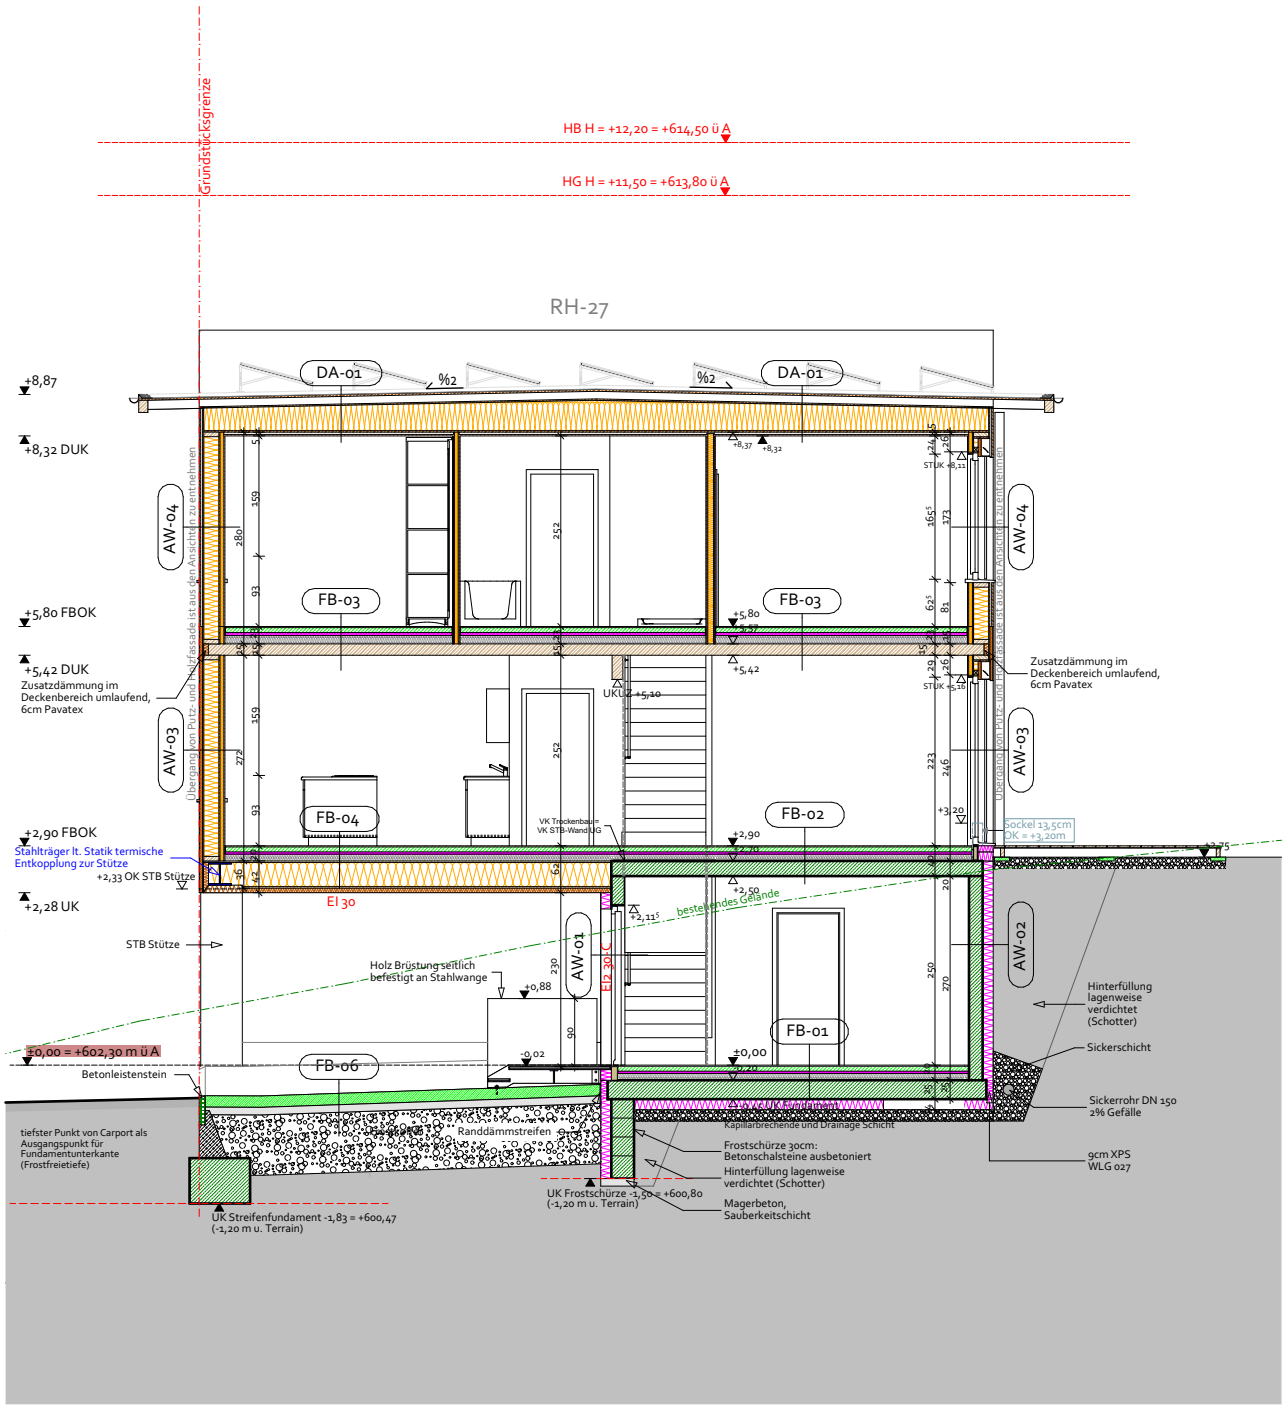

Projekt	Auftraggeber	Phase	Planinhalt	Maßstab	Projektnr	Plannr	Datum
Stöfflweg 27	Sonnendorf GmbH	Verkaufsplan	SCH-02	1:100	358	VP_27_06	06.05.2021

Kleboth Dollnig

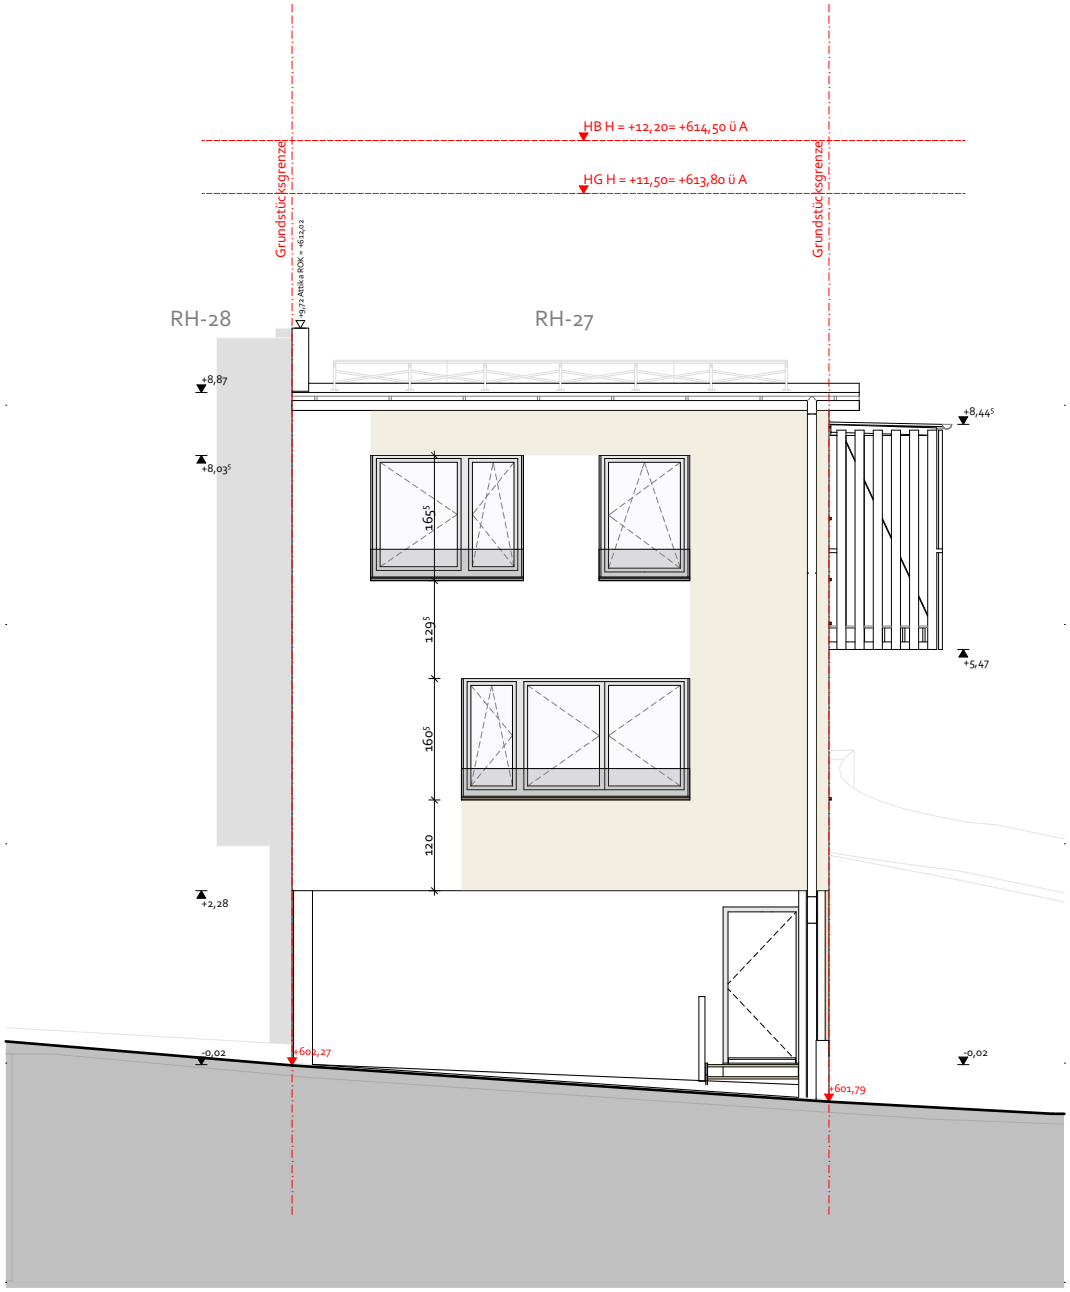

Projekt	Auftraggeber	Phase	Planinhalt	Maßstab	Projektnr	Plannr	Datum
Stöfflweg 27	Sonnendorf GmbH	Verkaufsplan	AN-Nord	1:100	358	VP_27_07	06.05.2021

Kleboth & Dollnig

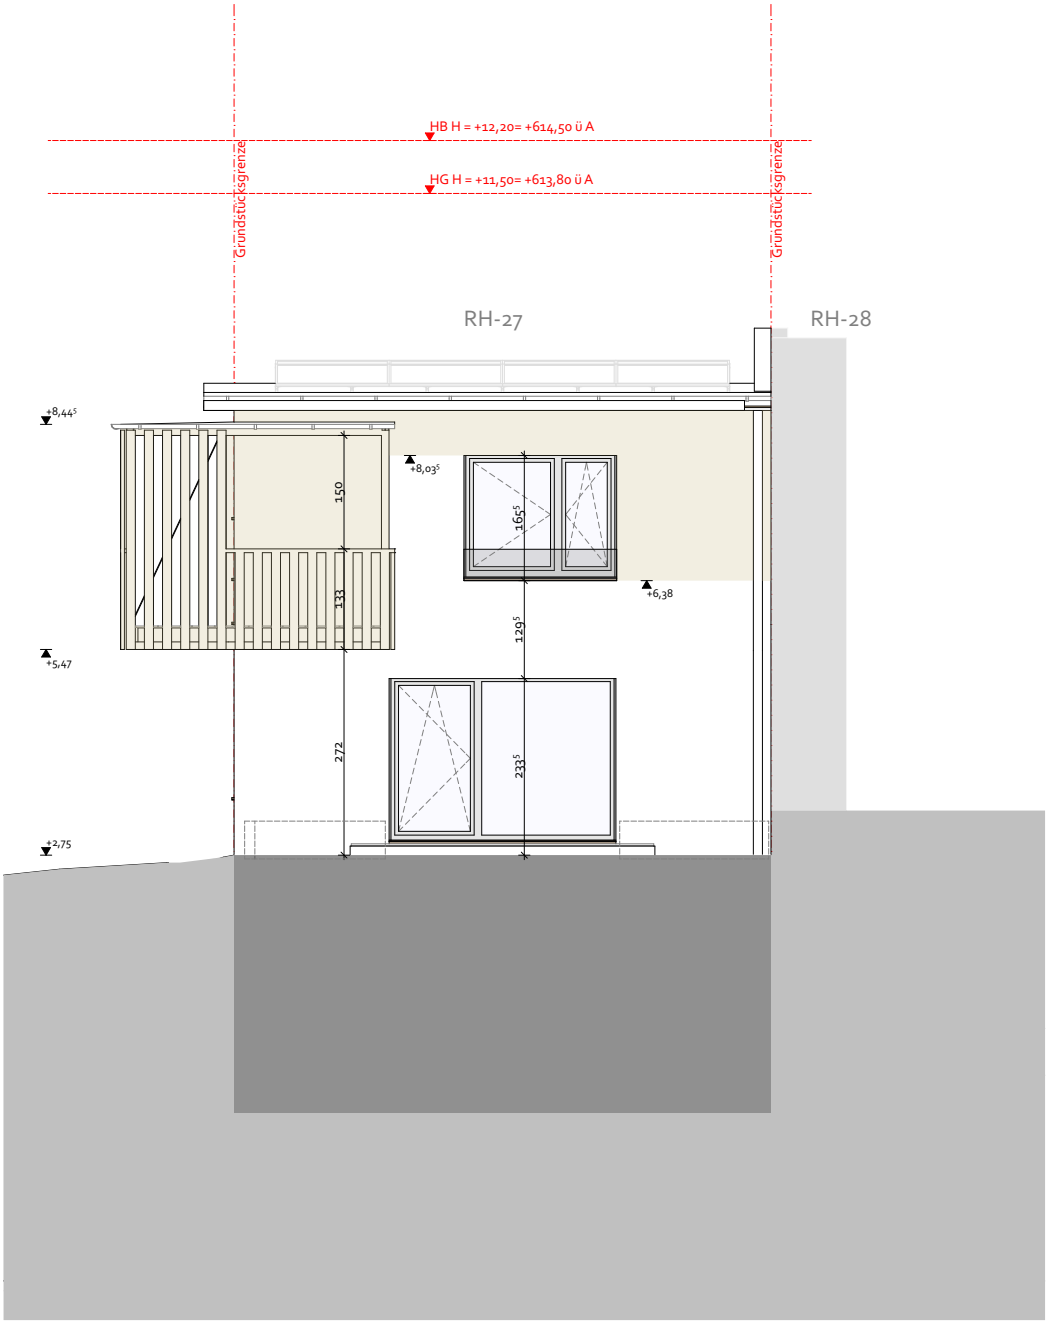

Projekt	Auftraggeber	Phase	Planinhalt	Maßstab	Projektnr	Plannr	Datum
Stöfflweg 27	Sonnendorf GmbH	Verkaufsplan	AN-Süd	1:100	358	VP_27_08	06.05.2021

Kleboth & Dollnig

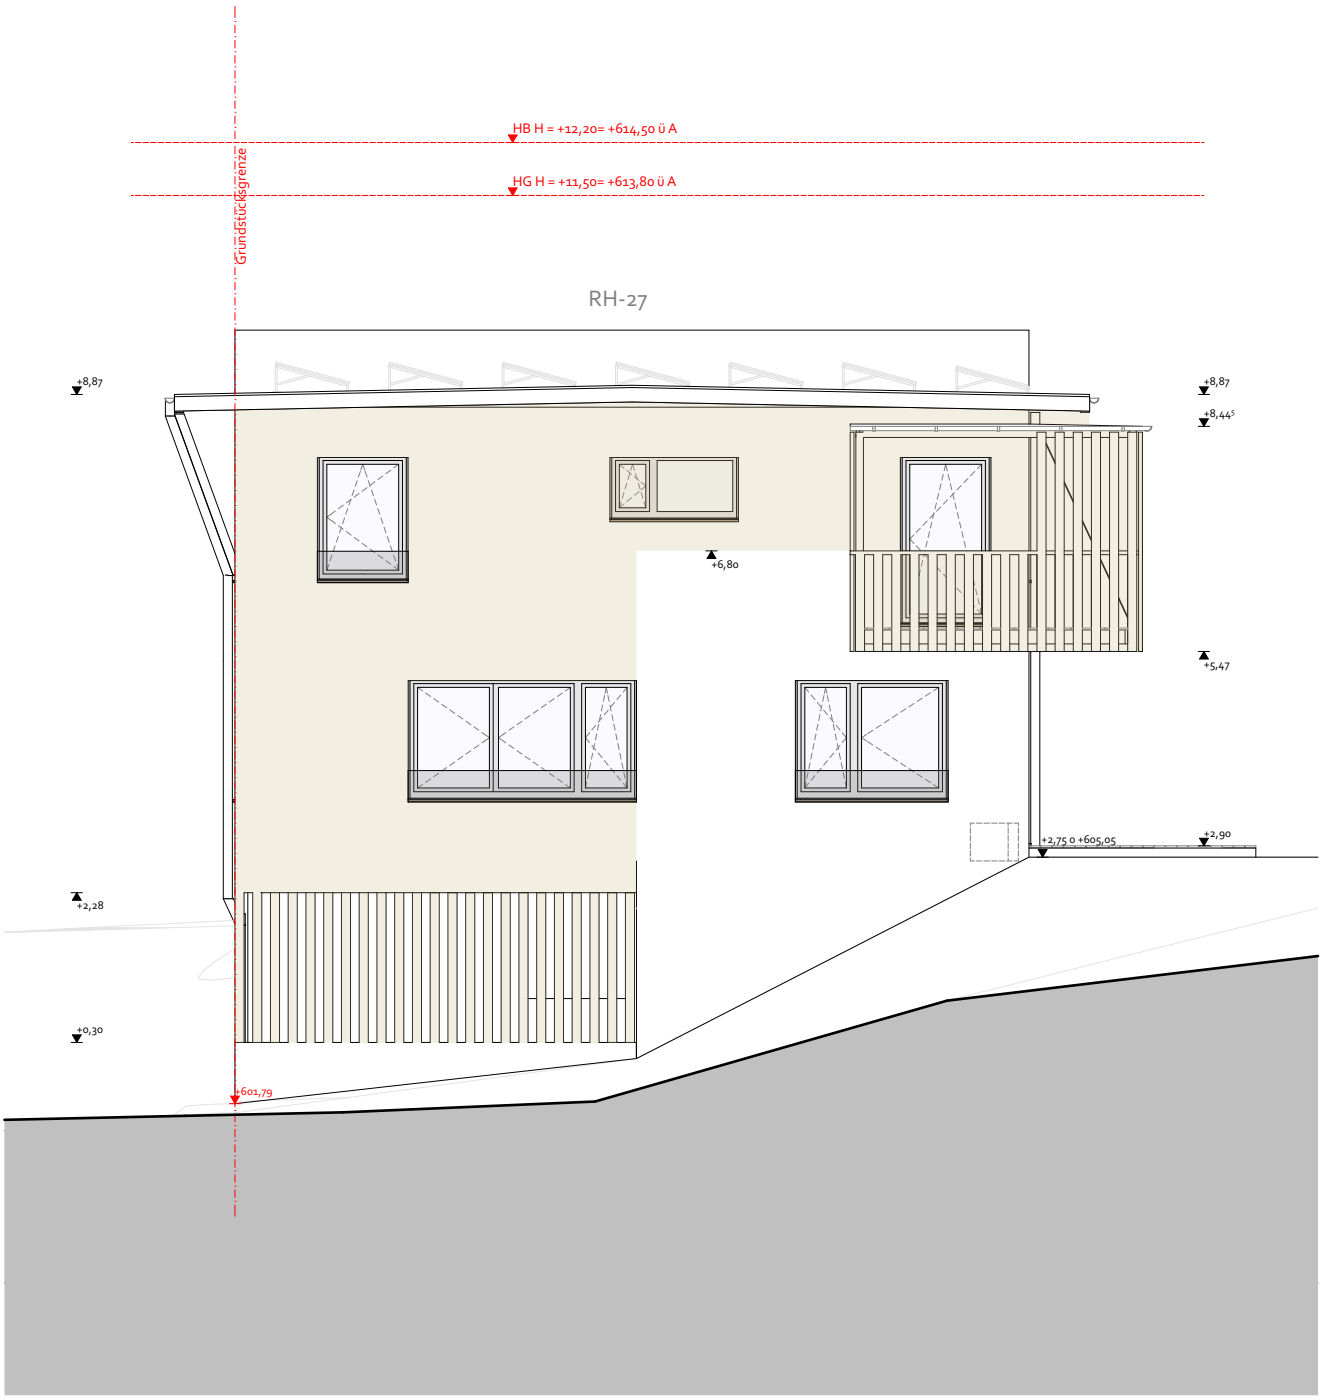

Projekt	Auftraggeber	Phase	Planinhalt	Maßstab	Projektnr	Plannr	Datum
Stöfflweg 27	Sonnendorf GmbH	Verkaufsplan	AN-West	1:100	358	VP_27_09	06.05.2021

Kleboth & Dollnig