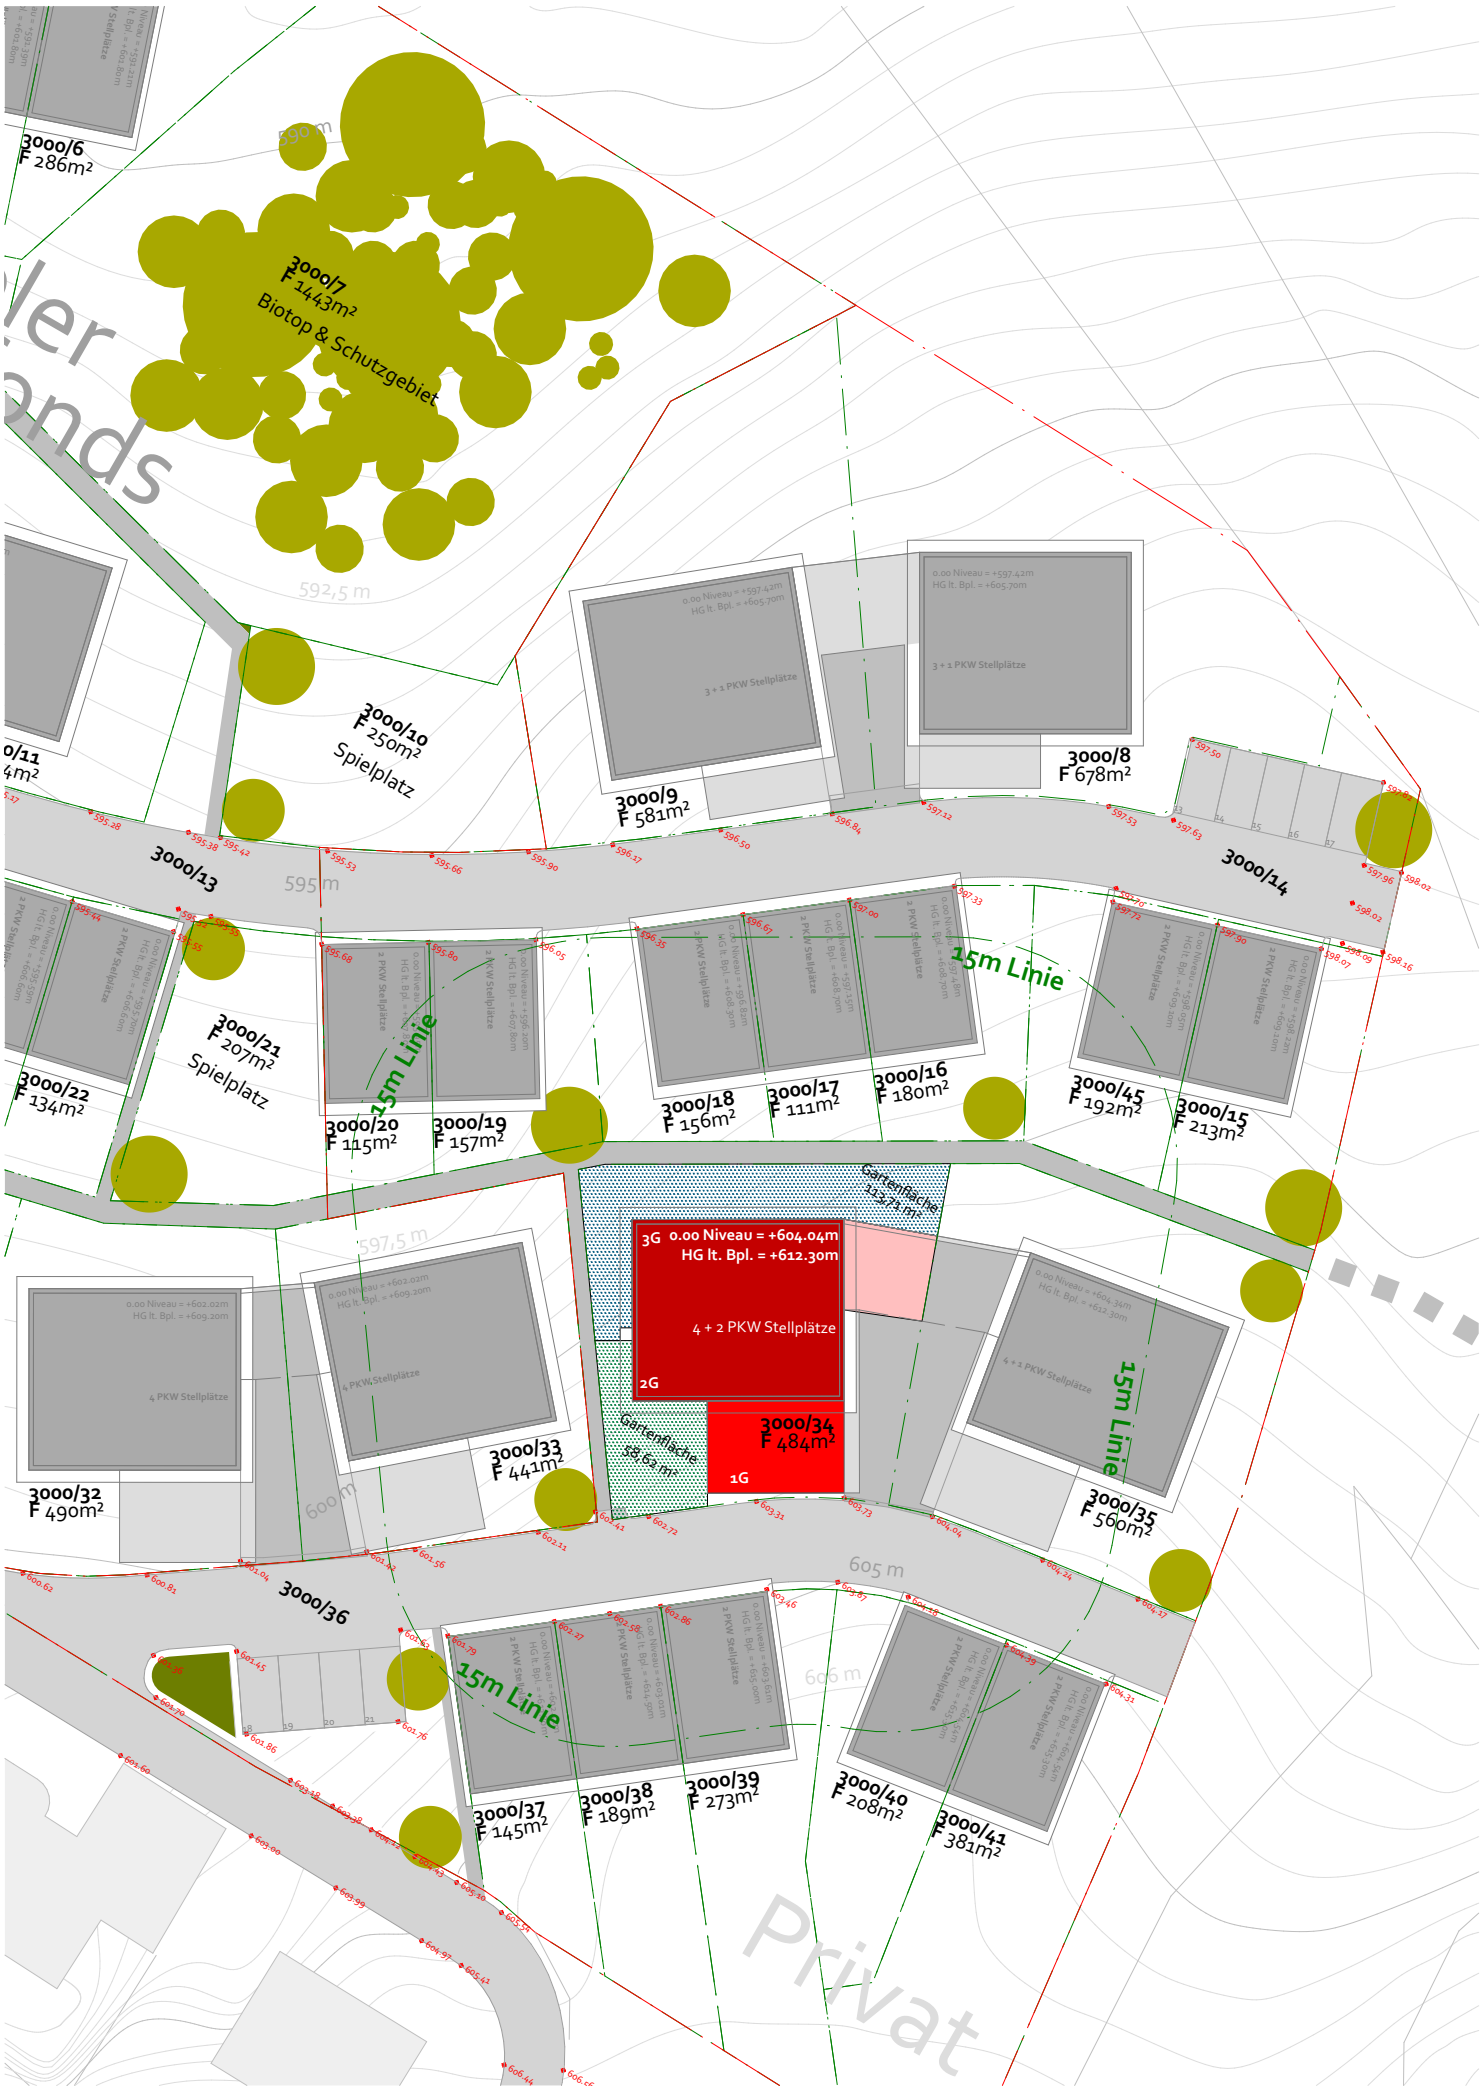

Projekt	Auftraggeber	Phase	Planinhalt	Maßstab	Projektnr	Plannr	Datum
Stöfflweg 30abcd	Sonnendorf GmbH	Verkaufsplan	Lageplan	1:500	358	VP_30_01	28.04.2021

Kleboth Dollnig

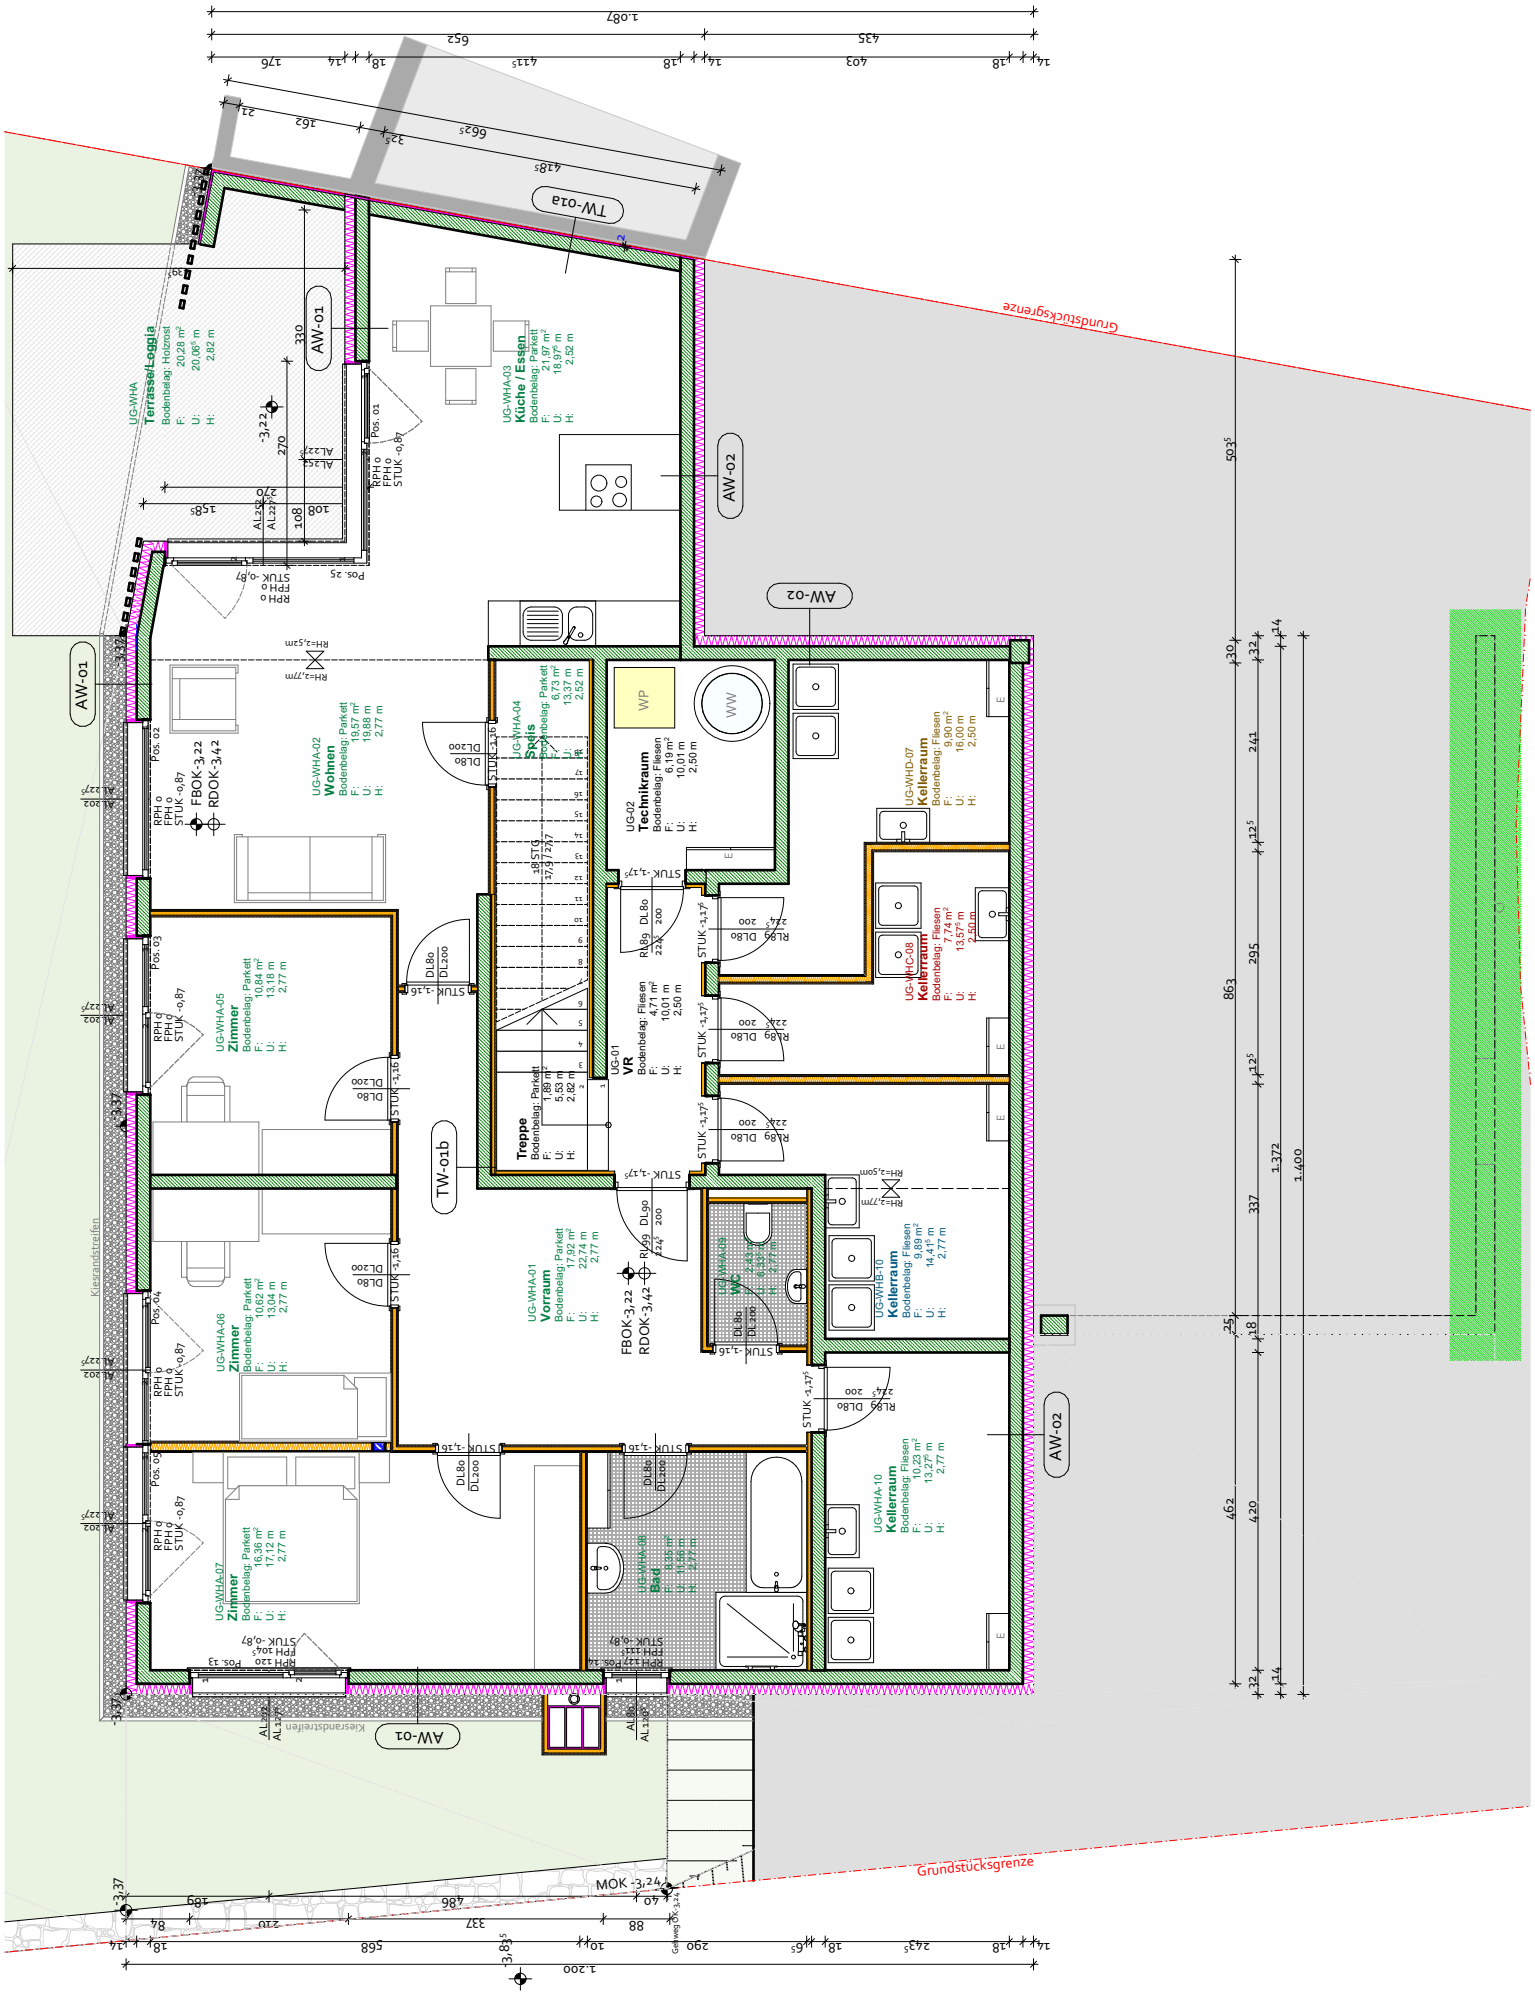

Projekt	Auftraggeber	Phase	Planinhalt	Maßstab	Projektnr	Plannr	Datum
Stöfflweg 30abcd	Sonnendorf GmbH	Verkaufsplan	unteres EG	1:100	358	VP_30_02	28.04.2021

Kleboth & Dollnig

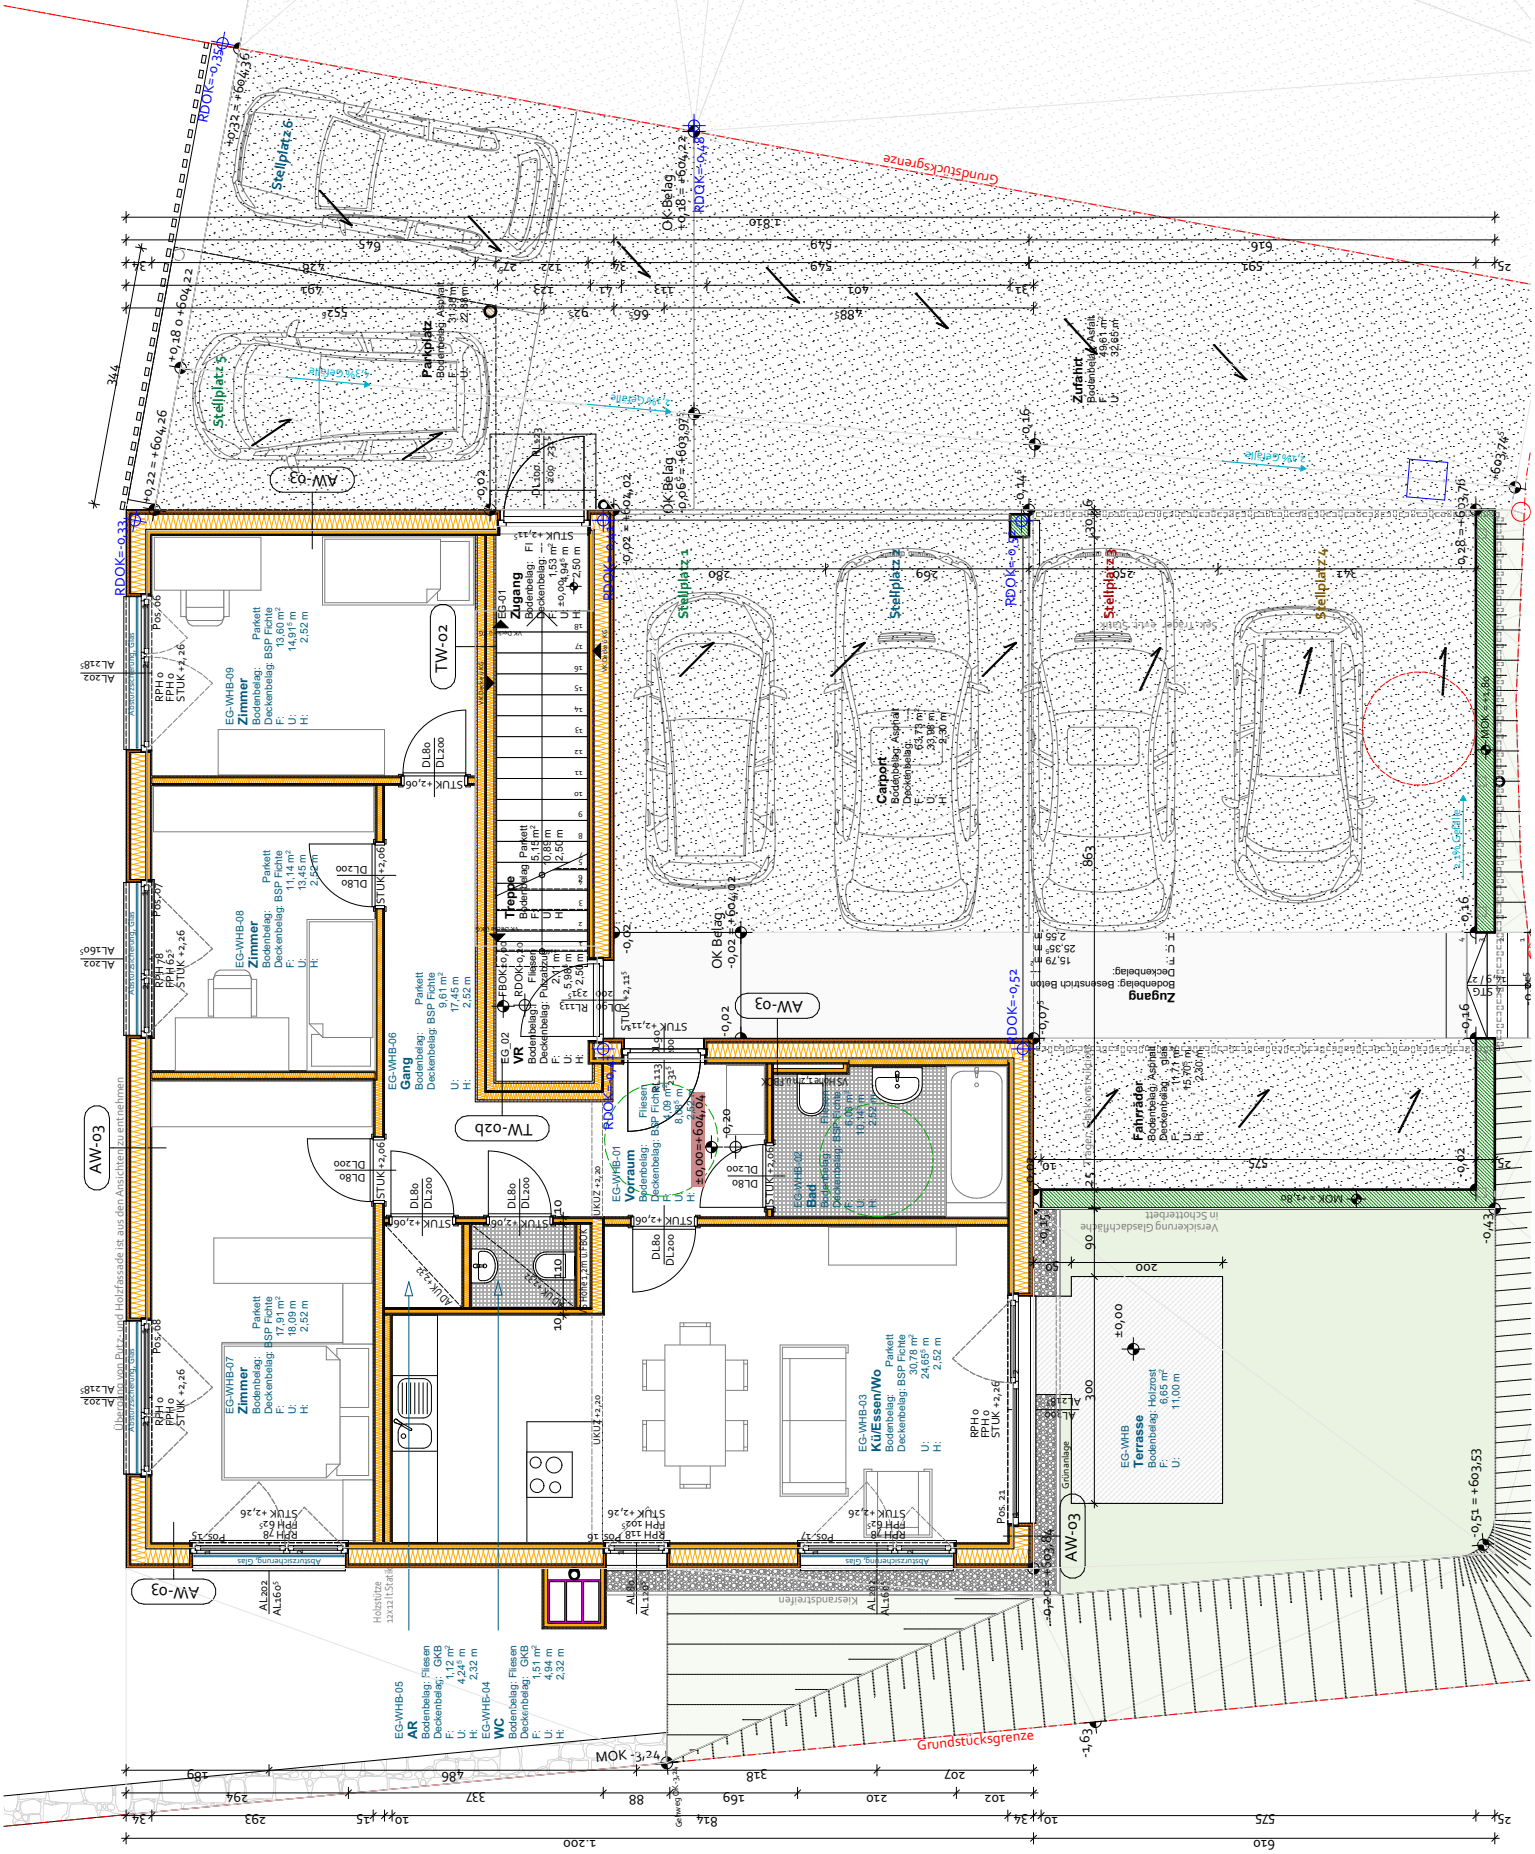

Projekt	Auftraggeber	Phase	Planinhalt	Maßstab	Projektnr	Plannr	Datum
Stöfflweg 30abcd	Sonnendorf GmbH	Verkaufsplan	oberes EG	1:100	358	VP_30_03	28.04.2021

Kleboth Dollnig

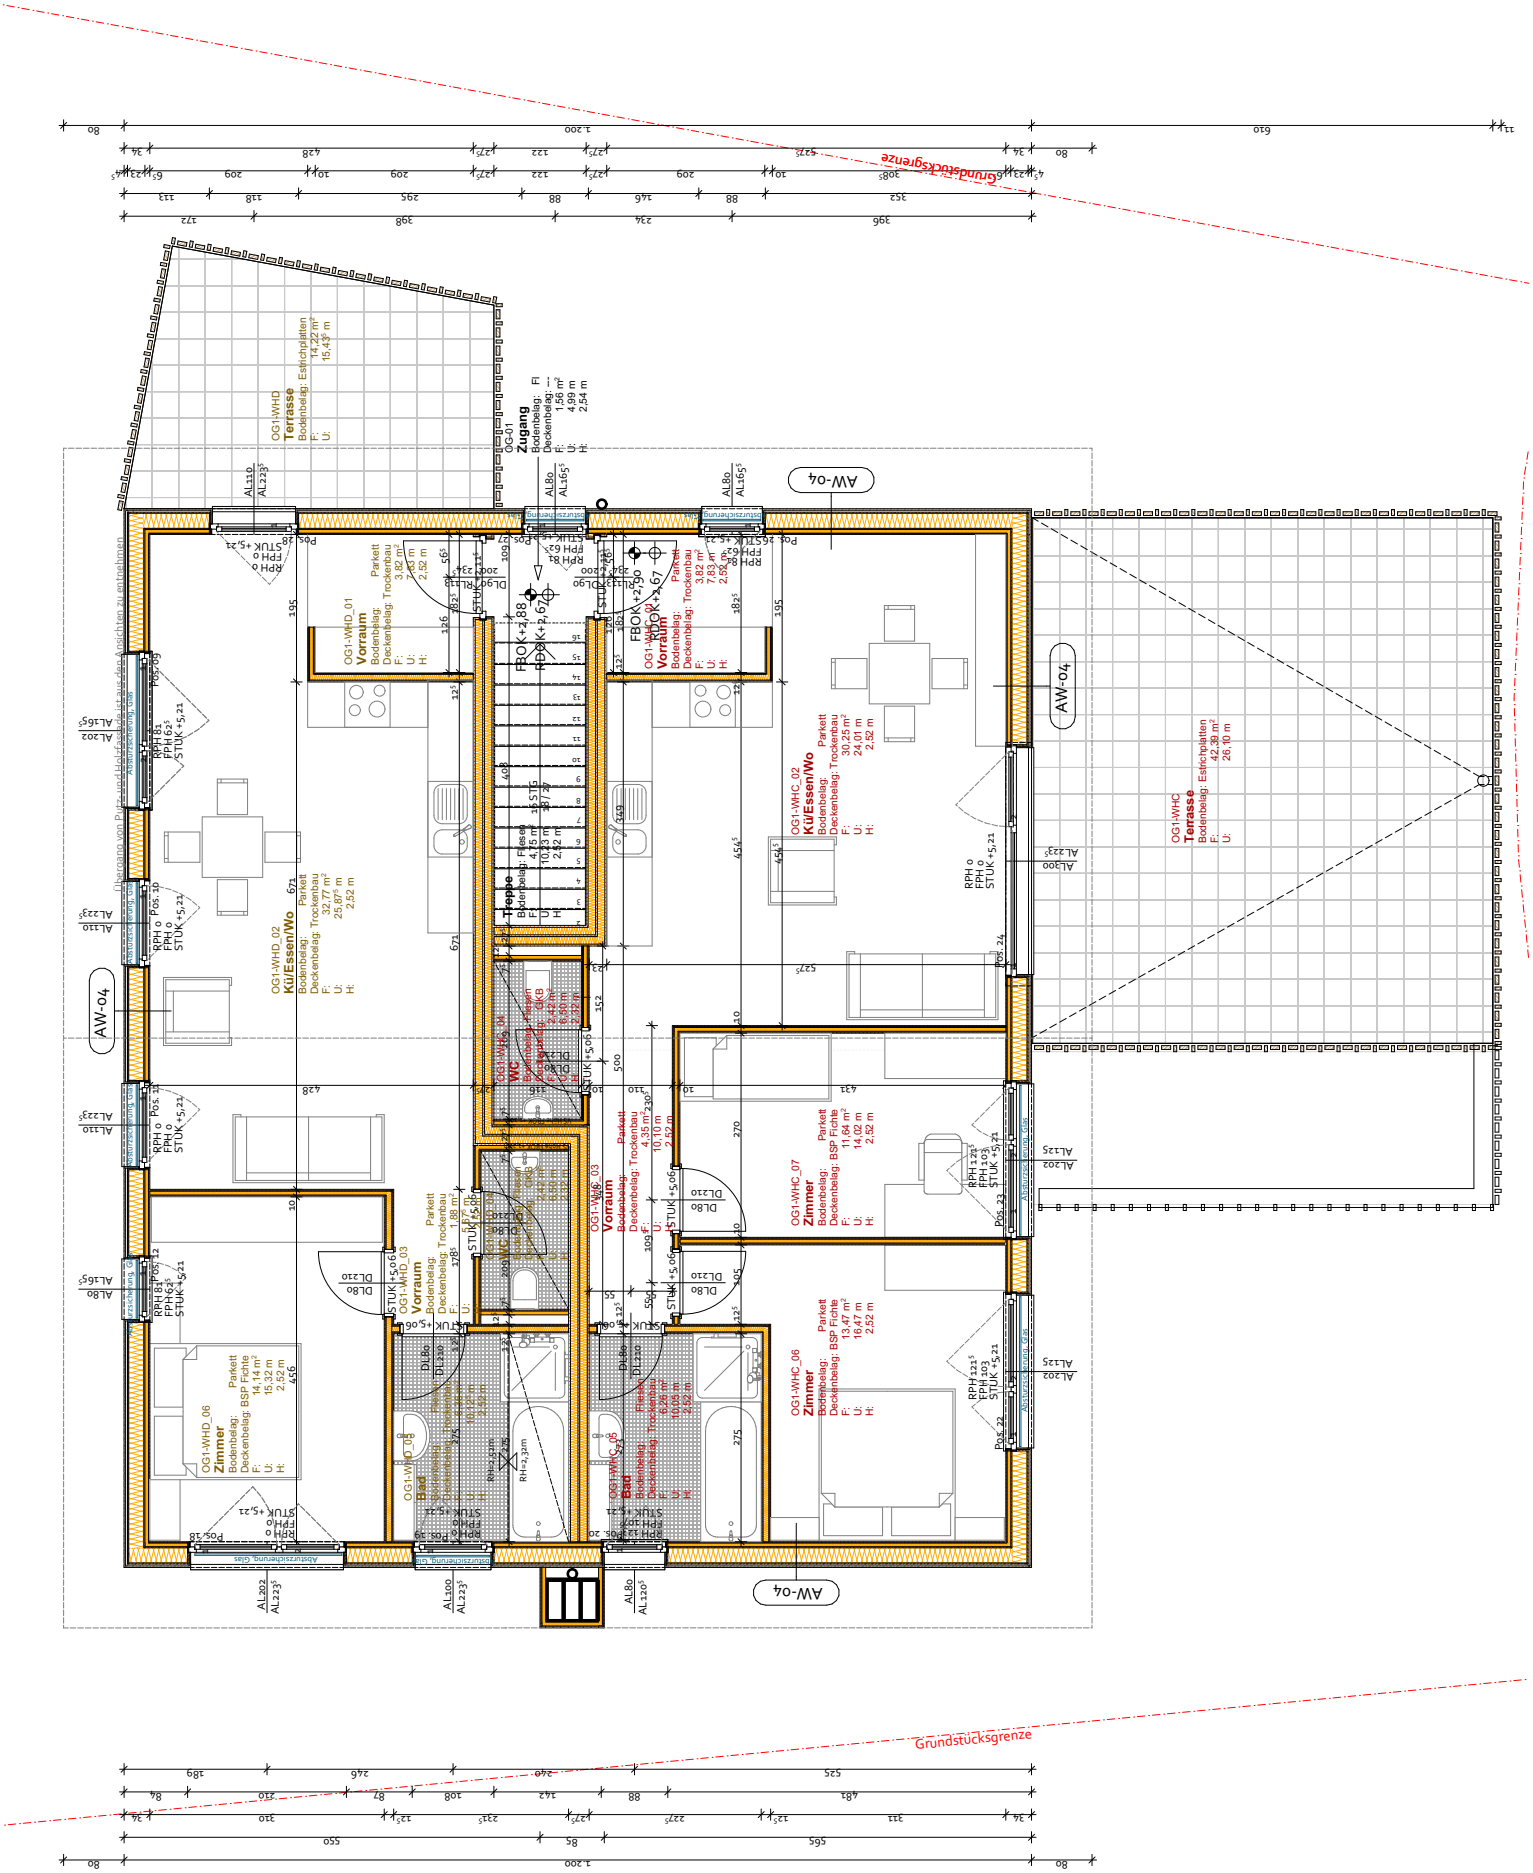

Projekt	Auftraggeber	Phase	Planinhalt	Maßstab	Projektnr	Plannr	Datum
Stöfflweg 30abcd	Sonnendorf GmbH	Verkaufsplan	Obergeschoss	1:100	358	VP_30_04	28.04.2021

Kleboth Dollnig

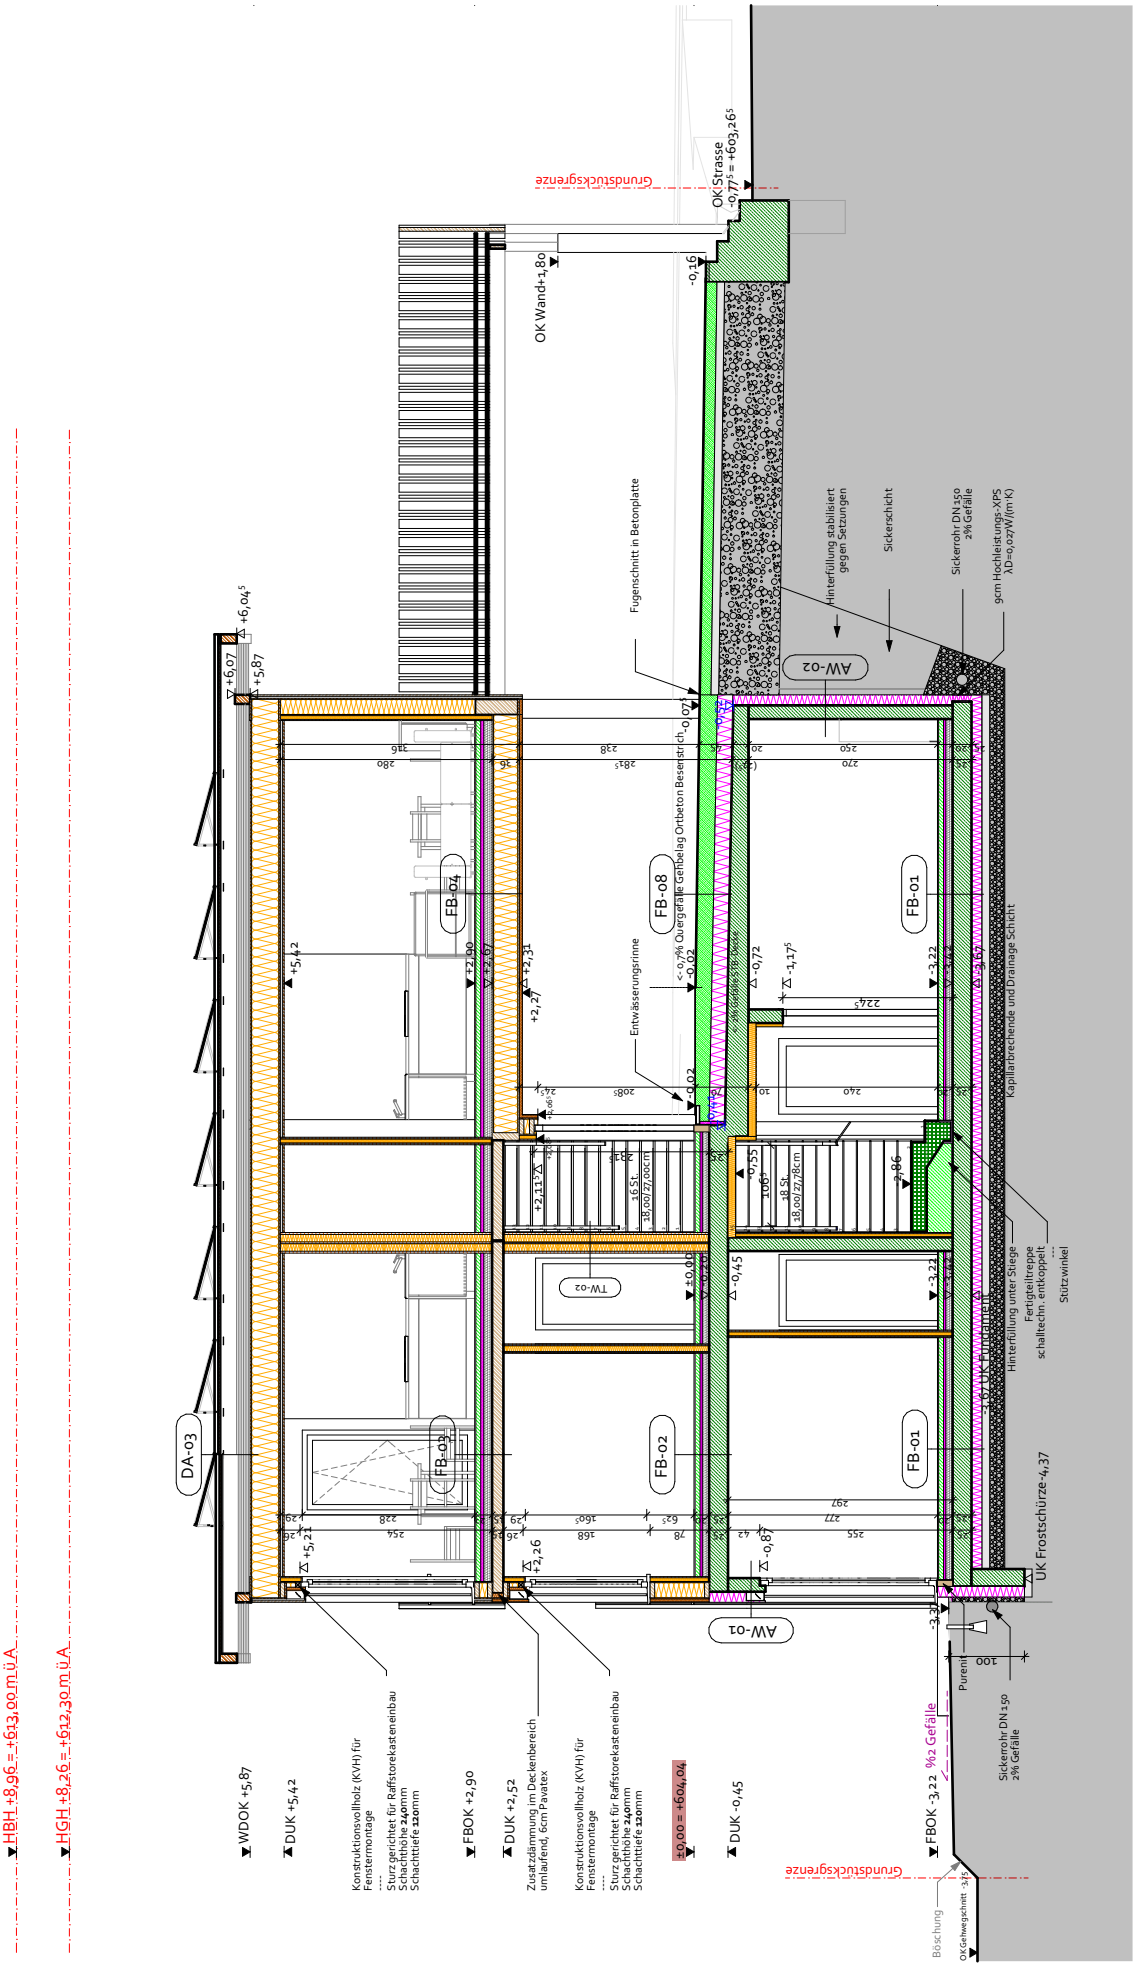

Projekt	Auftraggeber	Phase	Planinhalt	Maßstab	Projektnr	Plannr	Datum
Stöfflweg 30abcd	Sonnendorf GmbH	Verkaufsplan	SCH-02	1:100	358	VP_30_05	28.04.2021

Kleboth Dollnig

Projekt	Auftraggeber	Phase	Planinhalt	Maßstab	Projektnr	Plannr	Datum
Stöfflweg 30abcd	Sonnendorf GmbH	Verkaufsplan	AN Nord	1:100	358	VP_30_06	28.04.2021

Kleboth & Dollnig

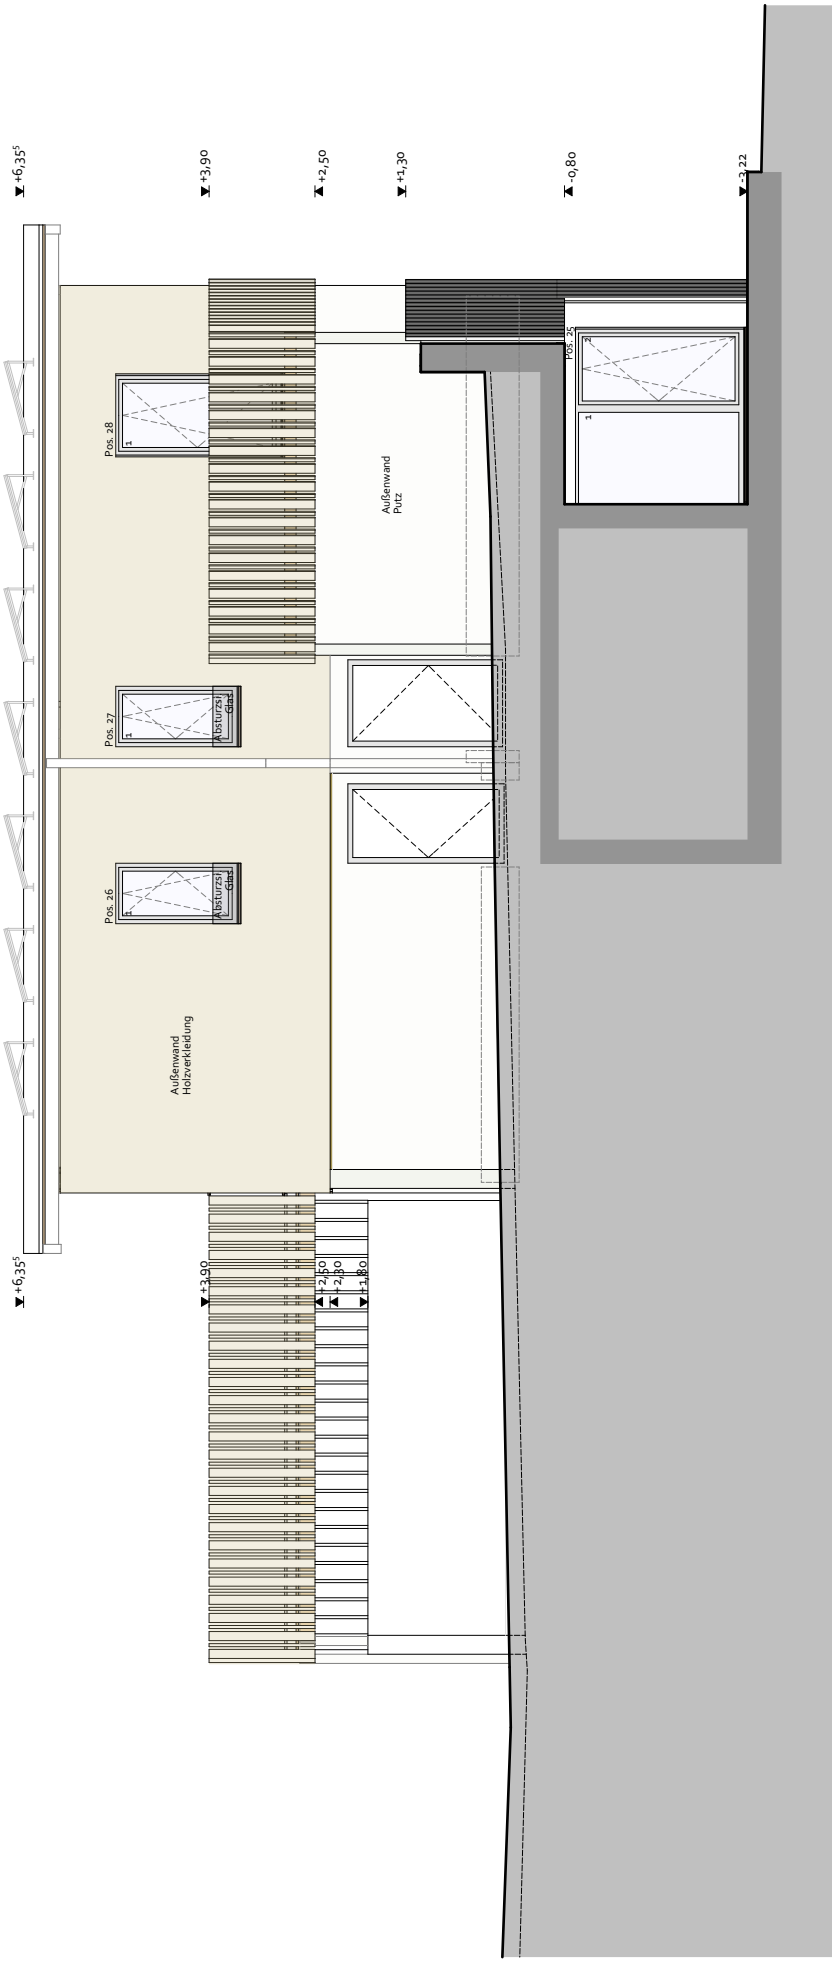

Projekt	Auftraggeber	Phase	Planinhalt	Maßstab	Projektnr	Plannr	Datum
Stöfflweg 30abcd	Sonnendorf GmbH	Verkaufsplan	AN Ost	1:100	358	VP_30_07	28.04.2021

Kleboth & Dollnig

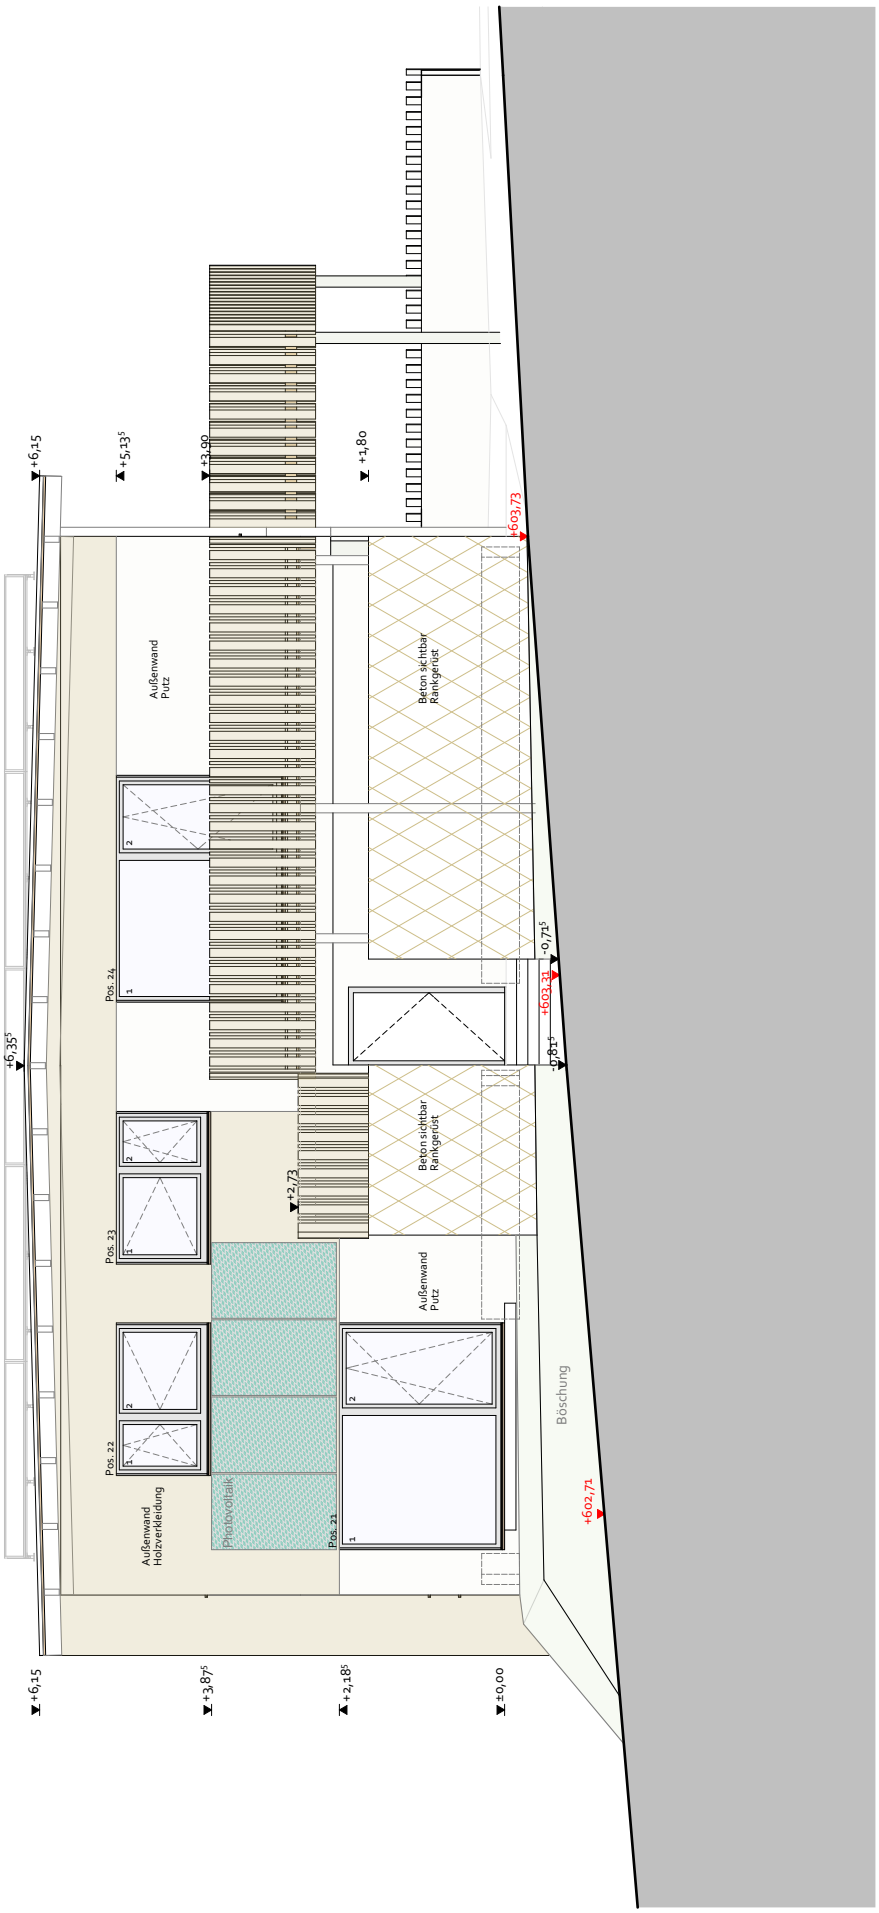

Projekt	Auftraggeber	Phase	Planinhalt	Maßstab	Projektnr	Plannr	Datum
Stöfflweg 30abcd	Sonnendorf GmbH	Verkaufsplan	AN Süd	1:100	358	VP_30_08	28.04.2021

Kleboth & Dollnig

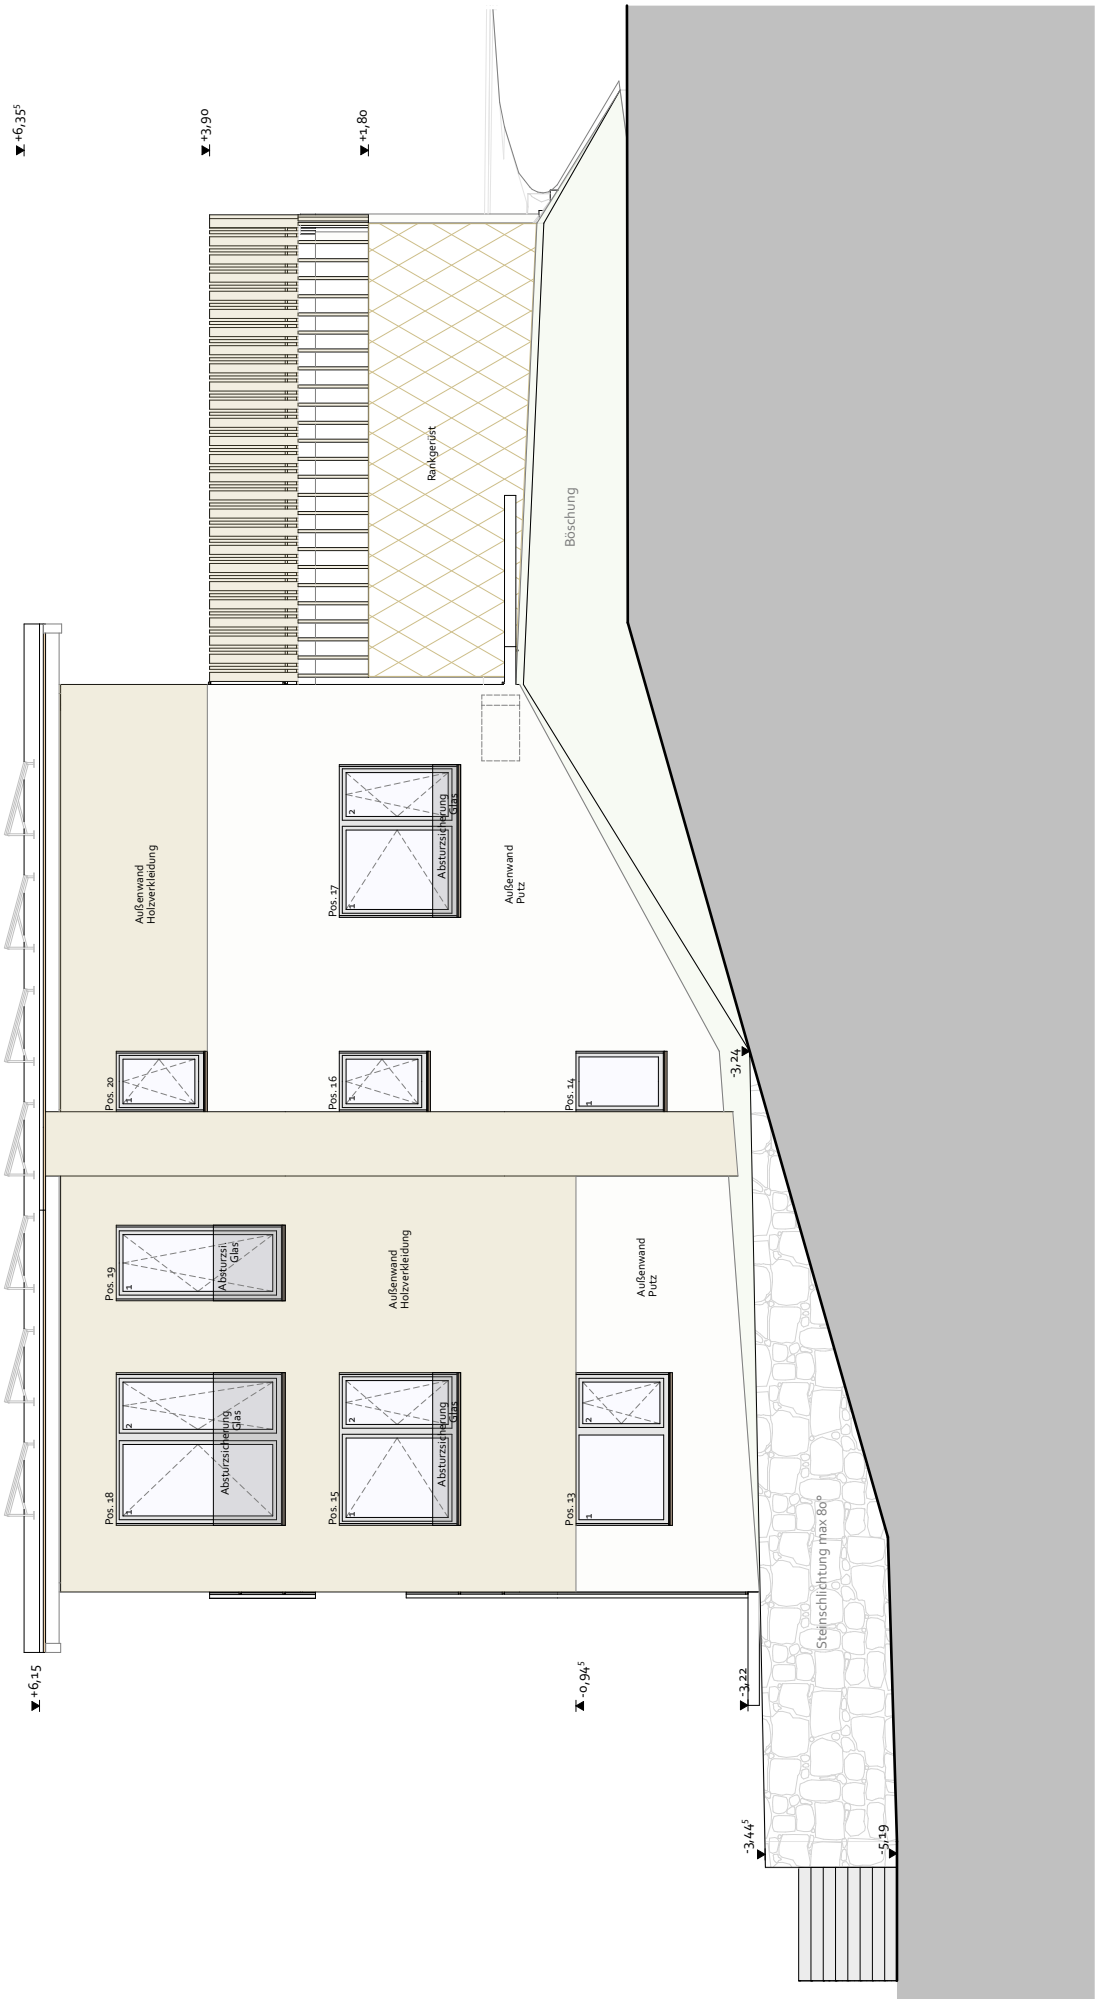

Projekt	Auftraggeber	Phase	Planinhalt	Maßstab	Projektnr	Plannr	Datum
Stöfflweg 30abcd	Sonnendorf GmbH	Verkaufsplan	AN West	1:100	358	VP_30_09	28.04.2021

Kleboth & Dollnig