Projekt	Auftraggeber	Phase	Planinhalt	Maßstab	Projektnr	Plannr	Datum
Stöfflweg 3	Sonnendorf GmbH	Verkaufsplan	Lageplan	1:500	358	VP_3_01	15.11.2021

Kleboth Dollnig

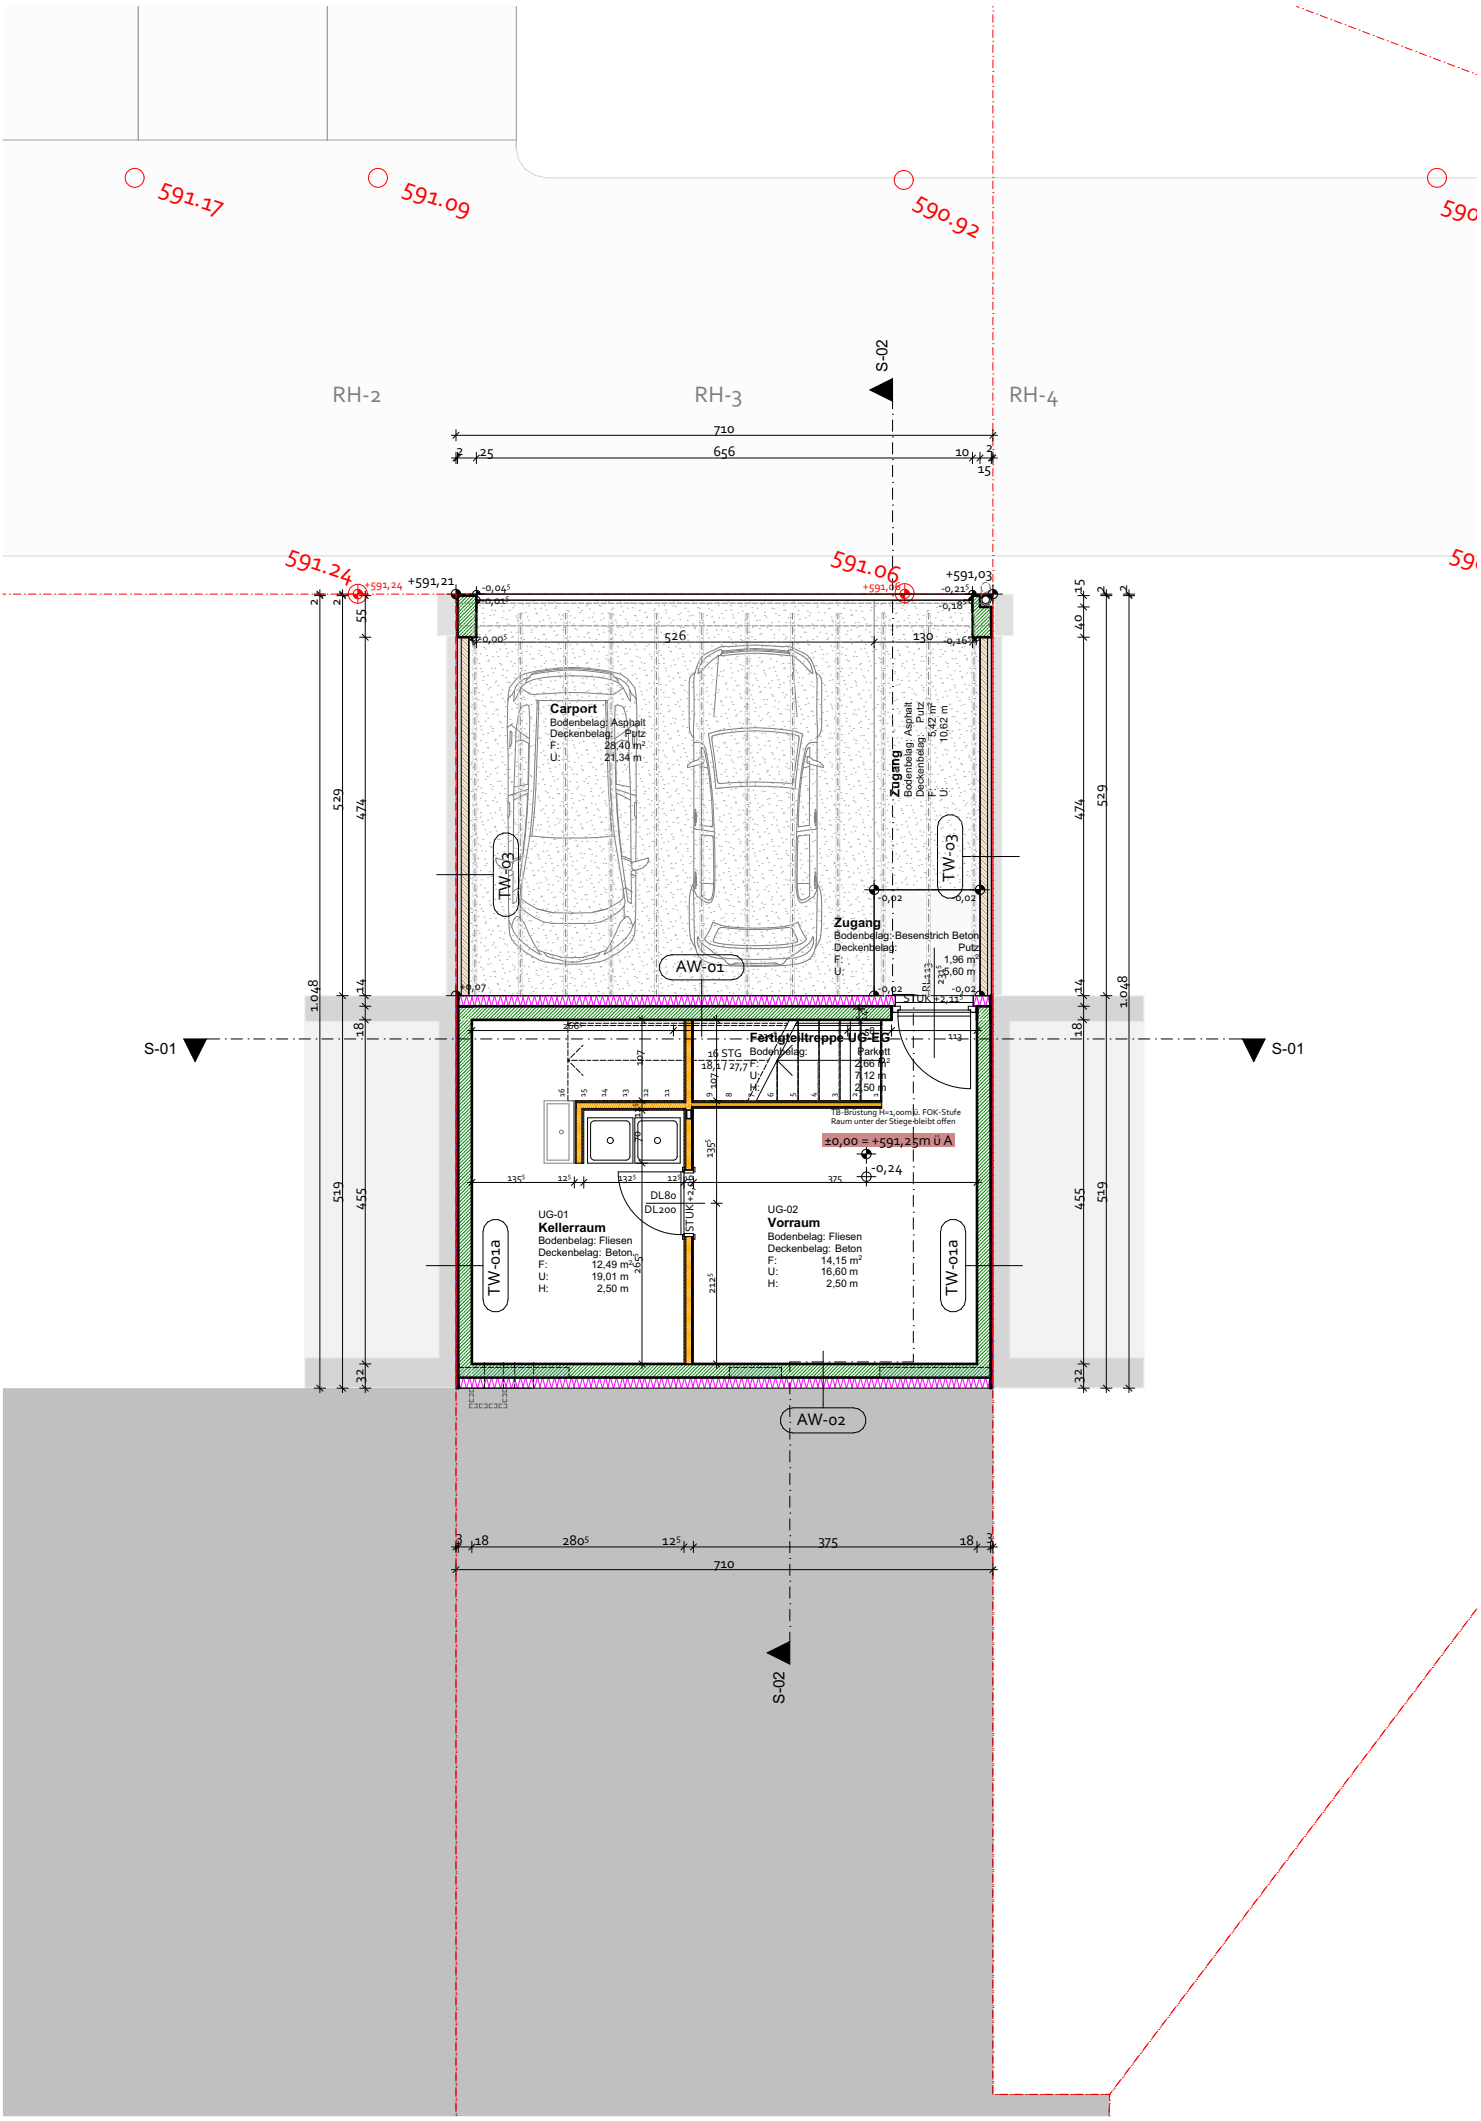

Projekt	Auftraggeber	Phase	Planinhalt	Maßstab	Projektnr	Plannr	Datum
Stöfflweg 3	Sonnendorf GmbH	Verkaufsplan	Untergeschoss	1:100	358	VP_3_02	15.11.2021

Kleboth & Dollnig

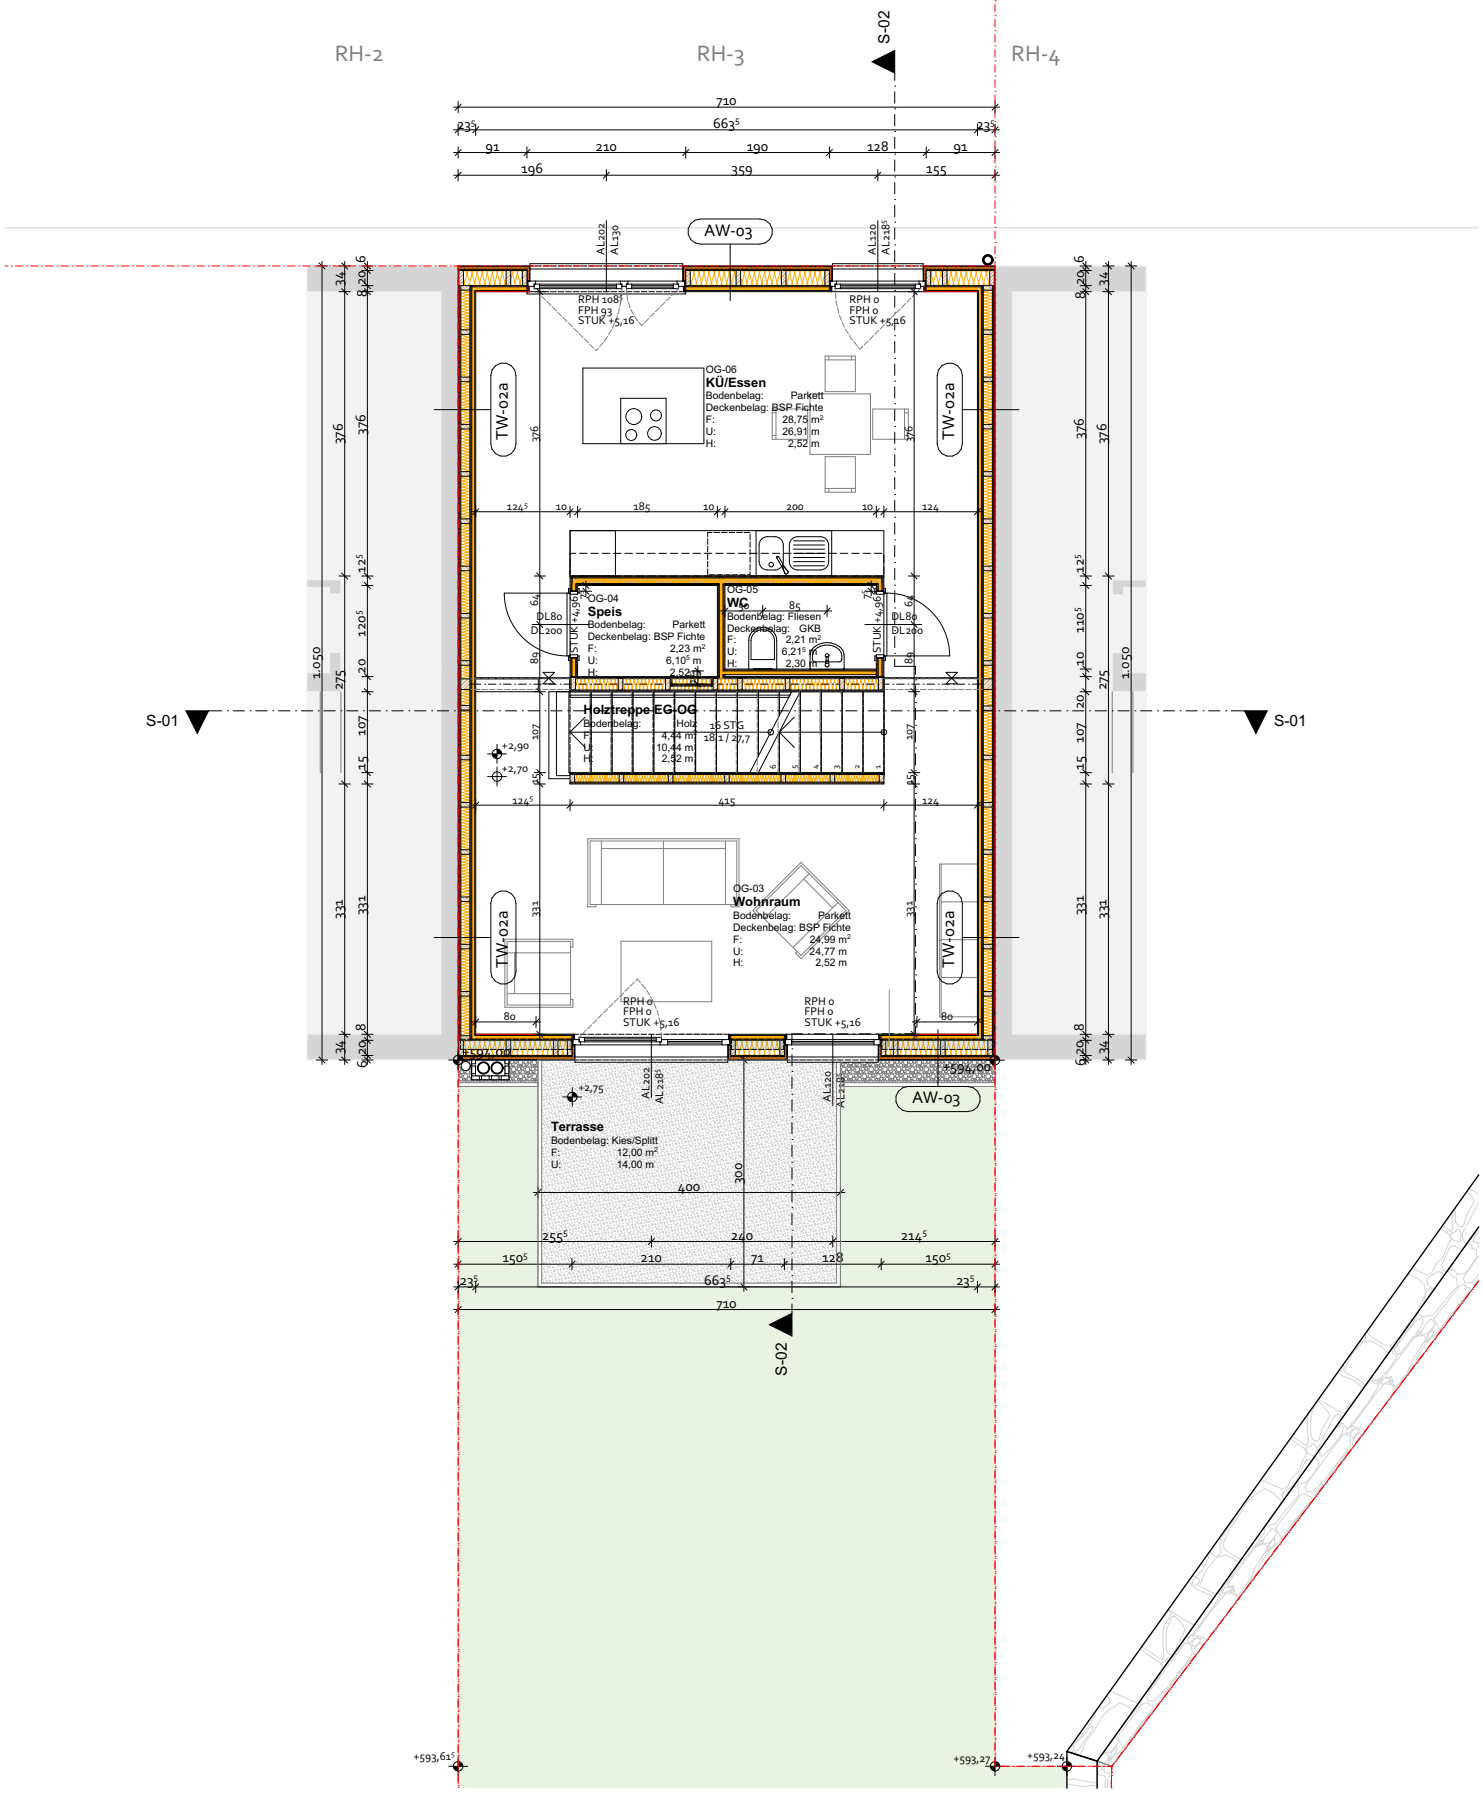

Projekt	Auftraggeber	Phase	Planinhalt	Maßstab	Projektnr	Plannr	Datum
Stöfflweg 3	Sonnendorf GmbH	Verkaufsplan	Erdgeschoss	1:100	358	VP_3_03	15.11.2021

Kleboth & Dollnig

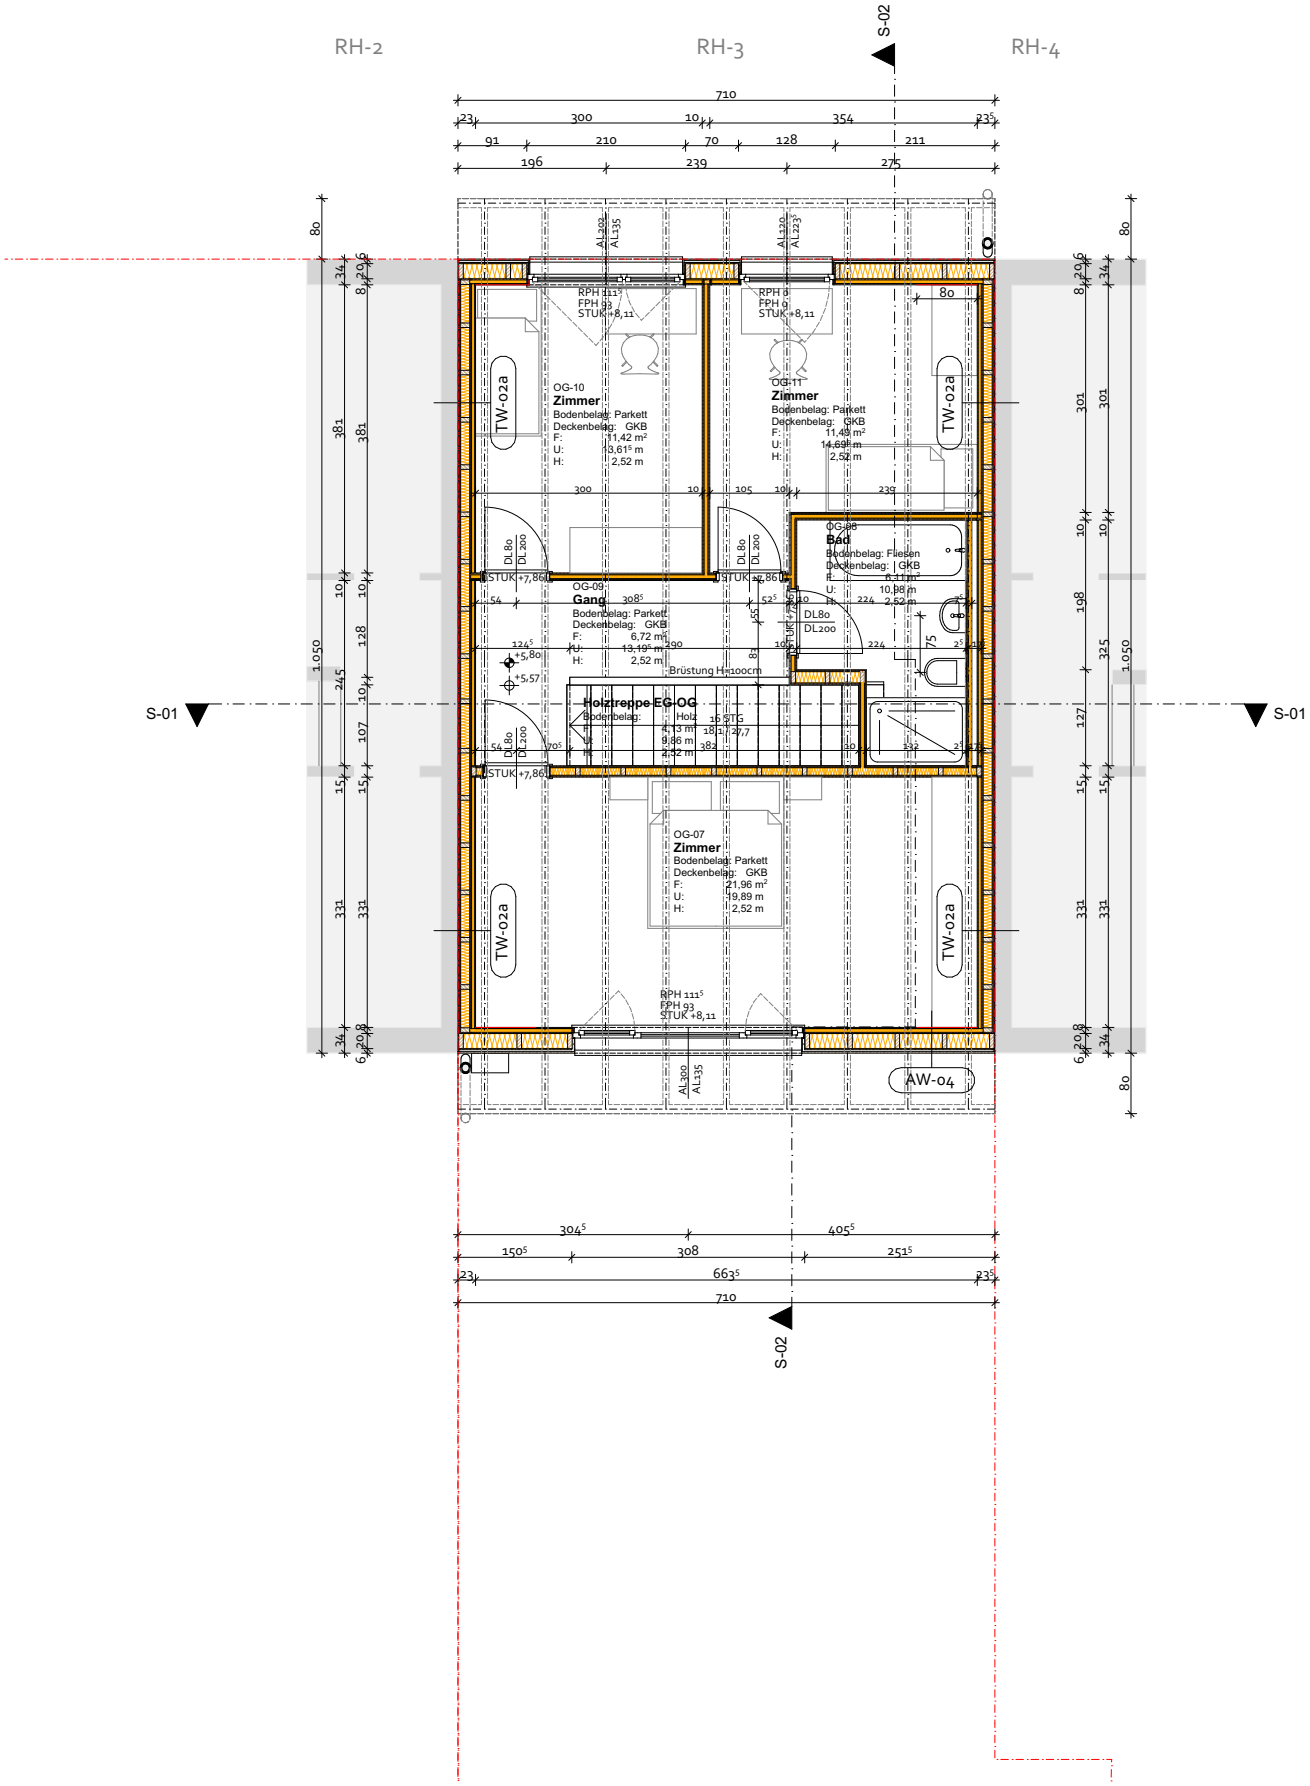

Projekt	Auftraggeber	Phase	Planinhalt	Maßstab	Projektnr	Plannr	Datum
Stöfflweg 3	Sonnendorf GmbH	Verkaufsplan	Obergeschoss	1:100	358	VP_3_04	15.11.2021

Kleboth & Dollnig

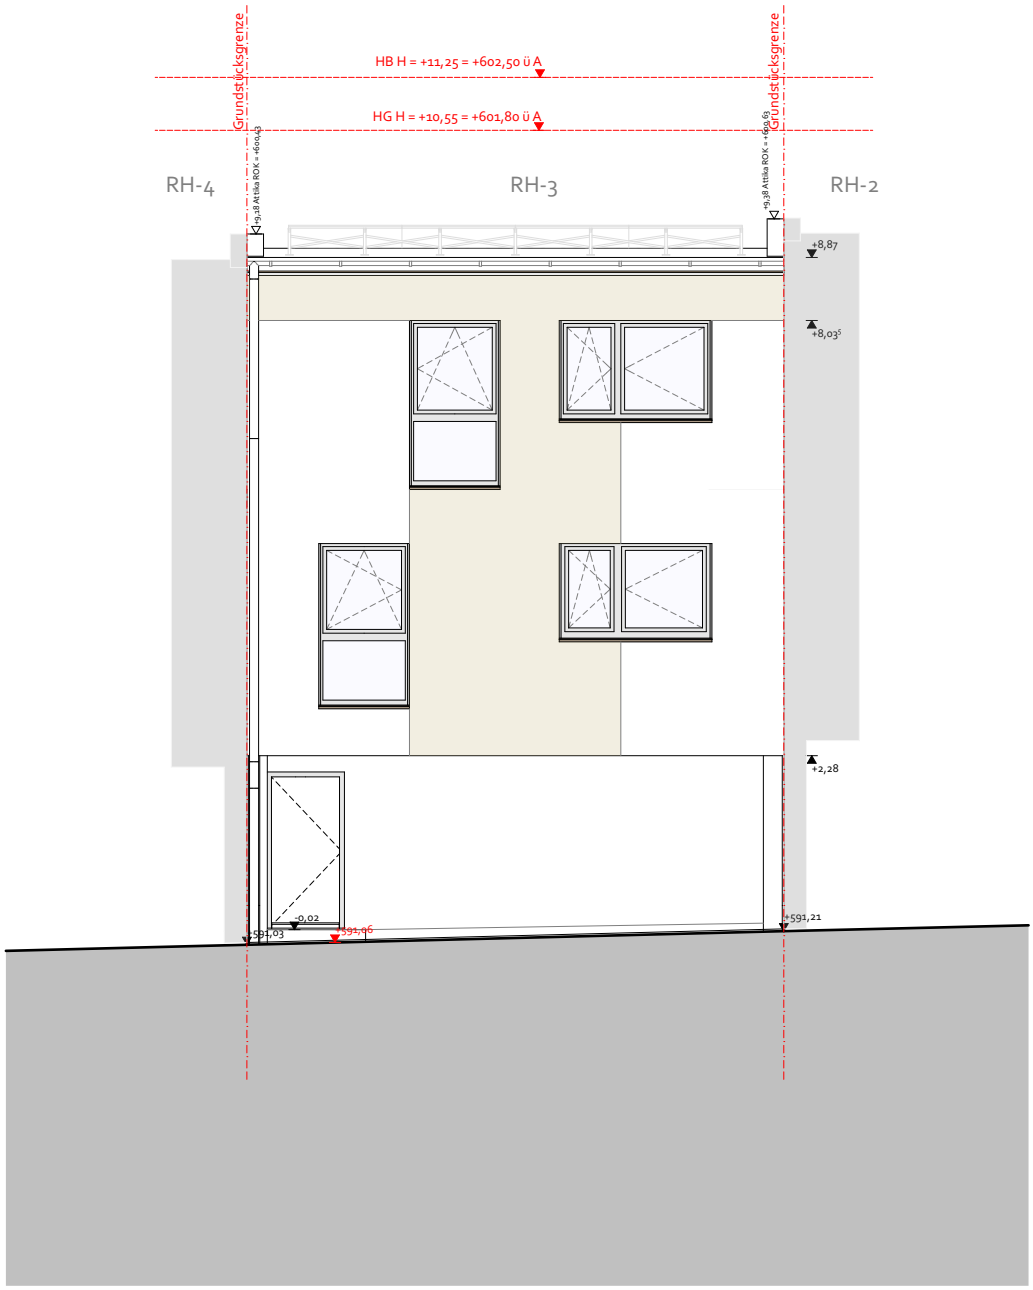

Projekt	Auftraggeber	Phase	Planinhalt	Maßstab	Projektnr	Plannr	Datum
Stöfflweg 3	Sonnendorf GmbH	Verkaufsplan	AN-Nord	1:100	358	VP_3_07	15.11.2021

Kleboth & Dollnig

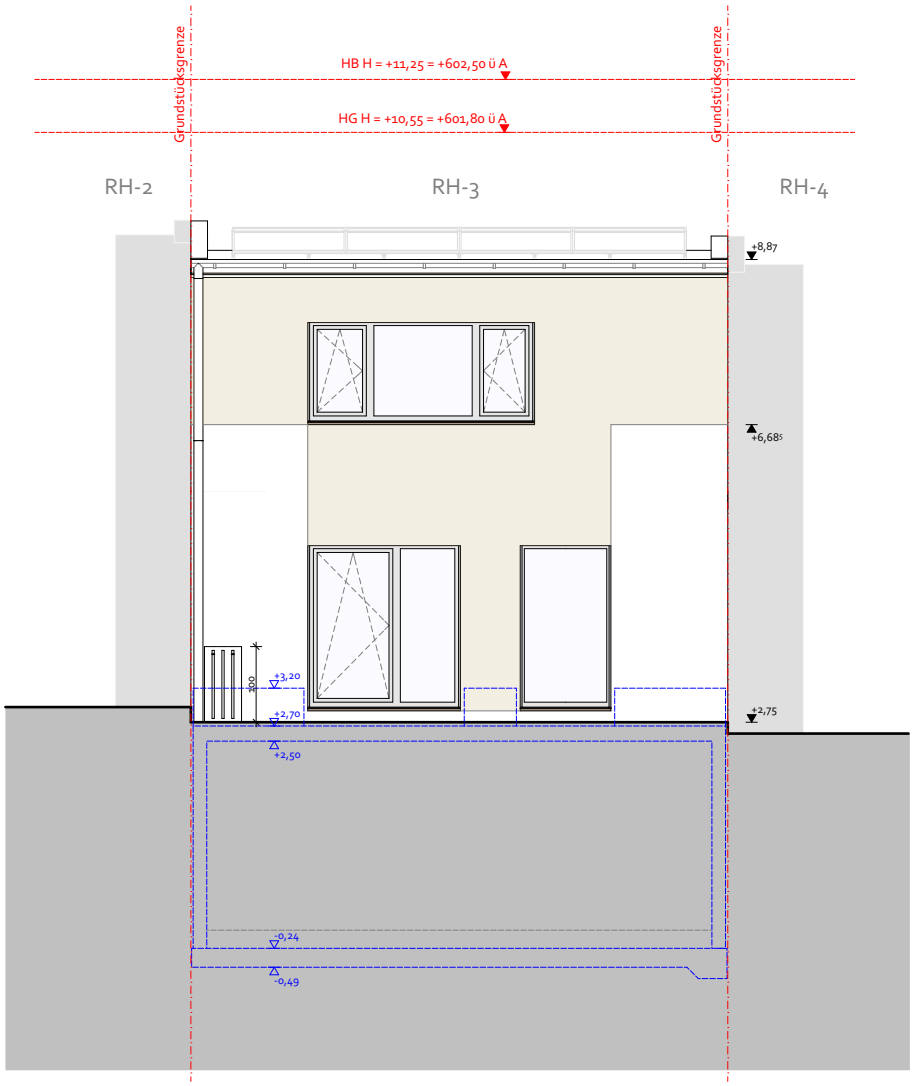

Projekt	Auftraggeber	Phase	Planinhalt	Maßstab	Projektnr	Plannr	Datum
Stöfflweg 3	Sonnendorf GmbH	Verkaufsplan	AN-Süd	1:100	358	VP_3_08	15.11.2021

Kleboth & Dollnig